



Plano de distribución PLANTA BAJA

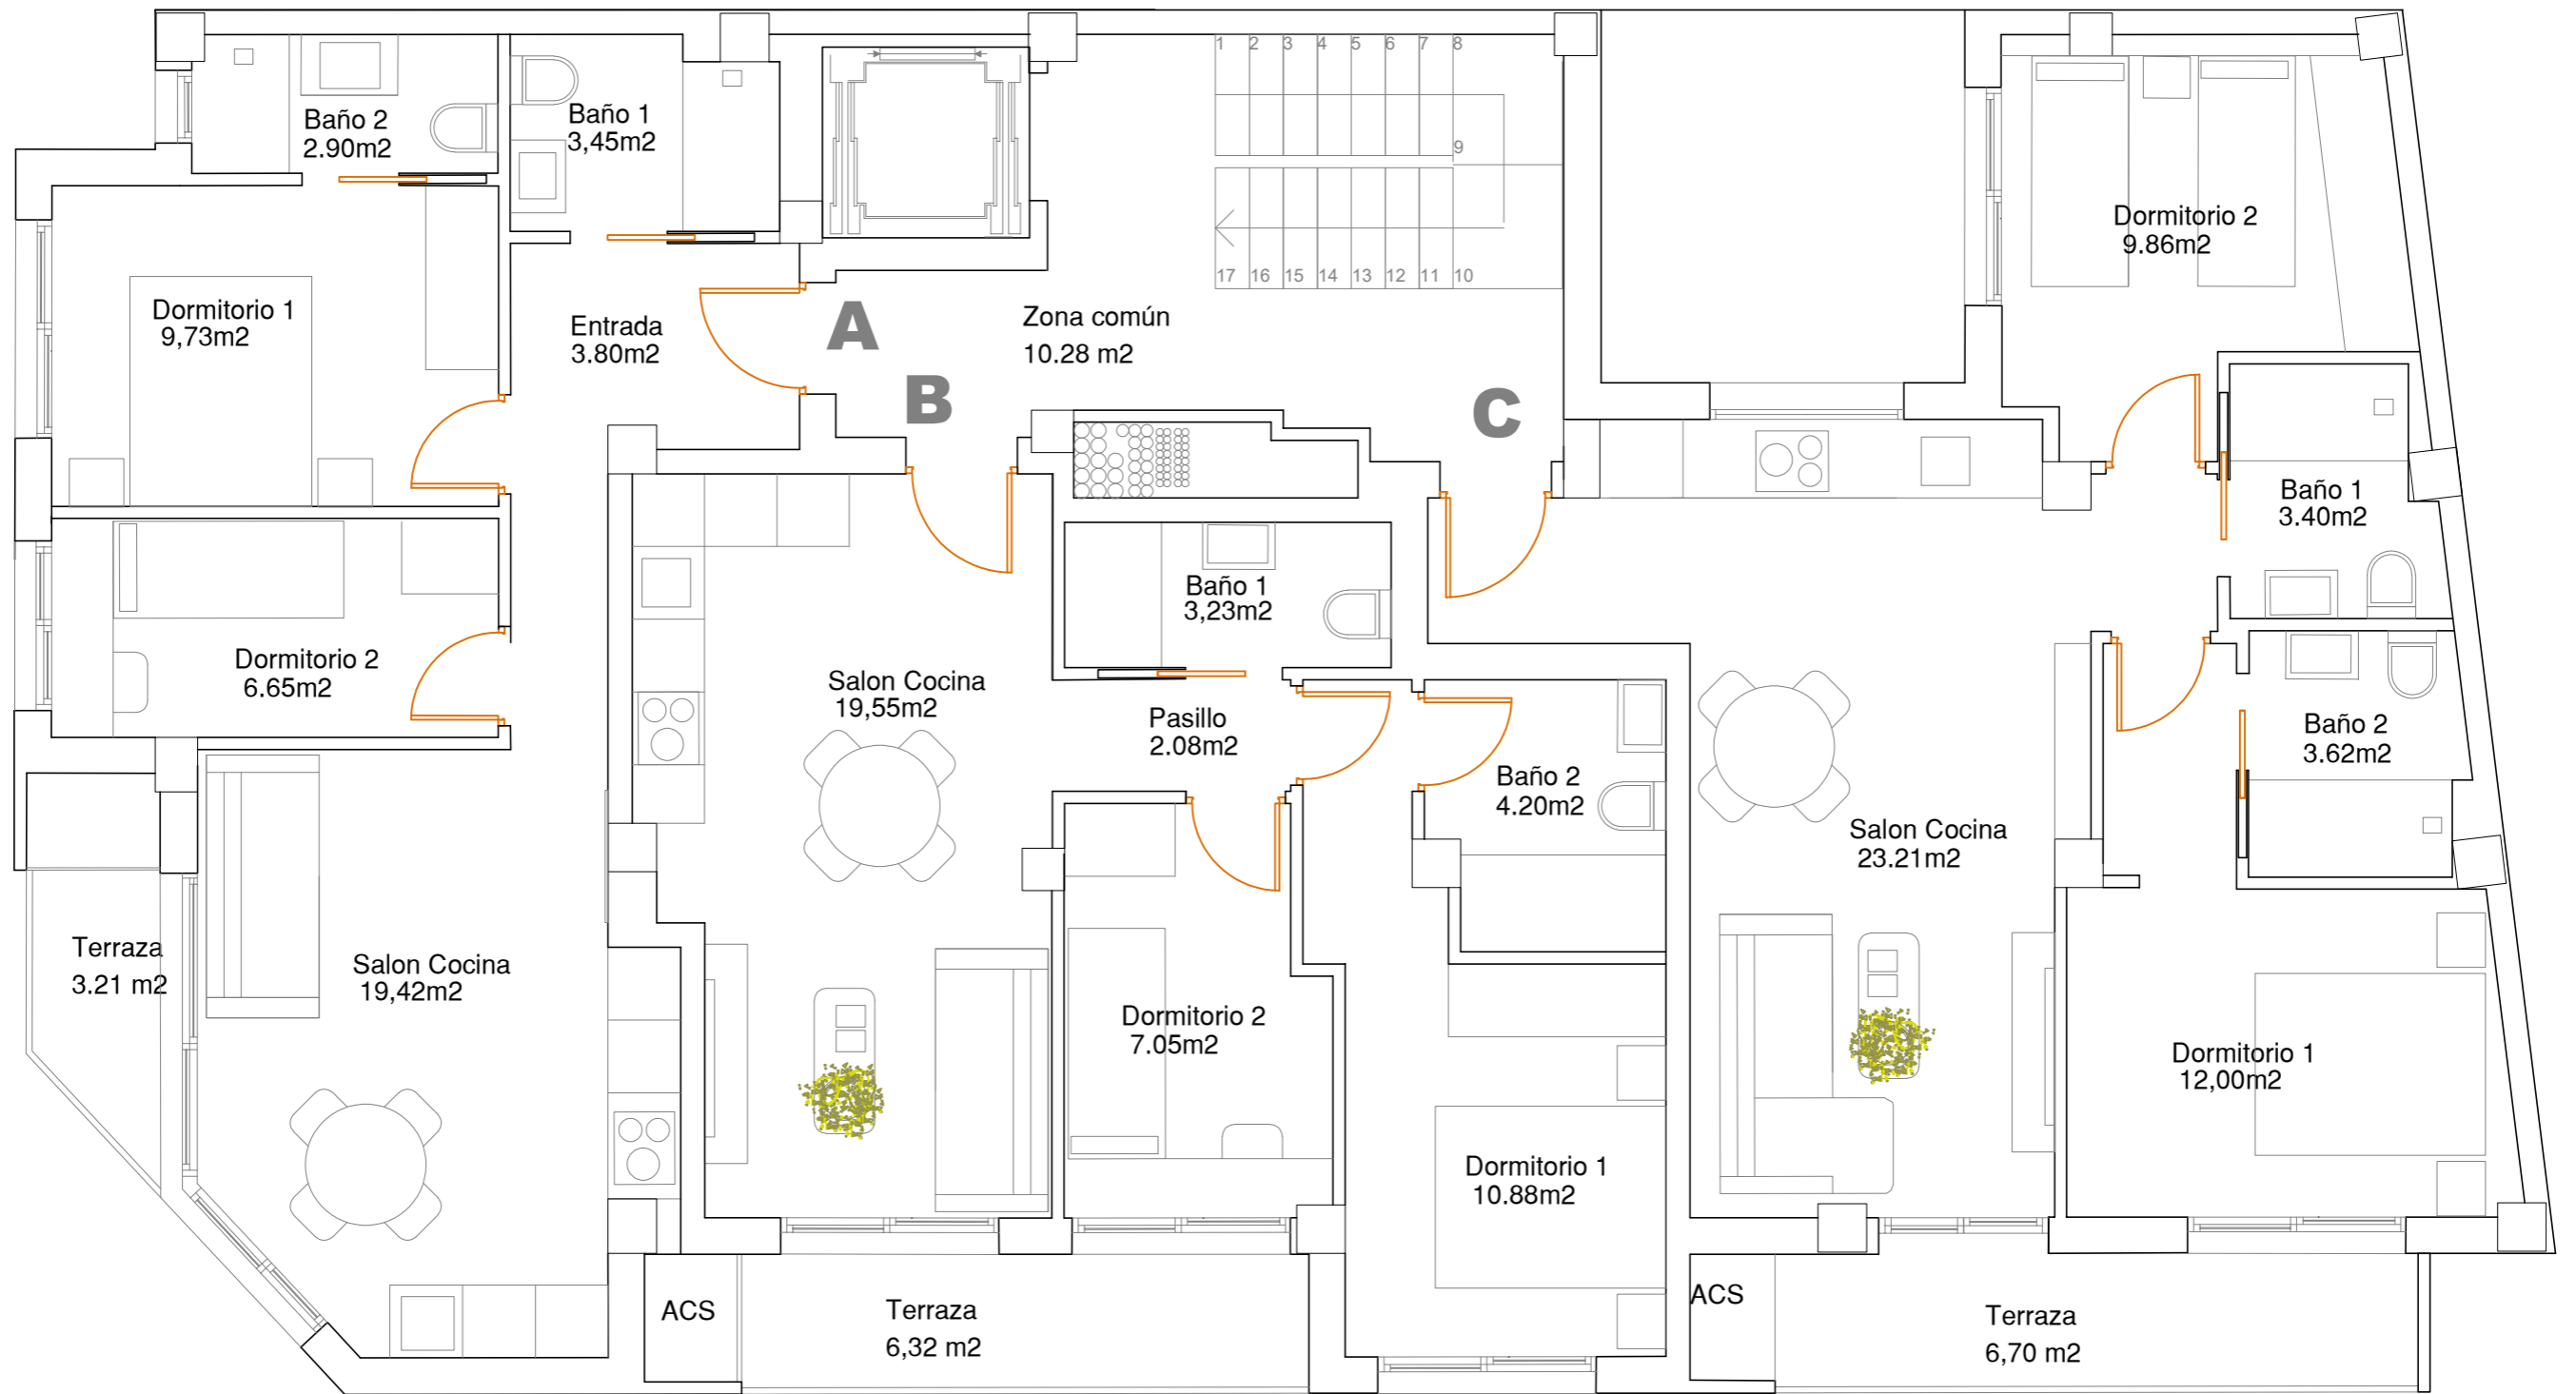

Plano de distribución PLANTA TIPO 1-2-3

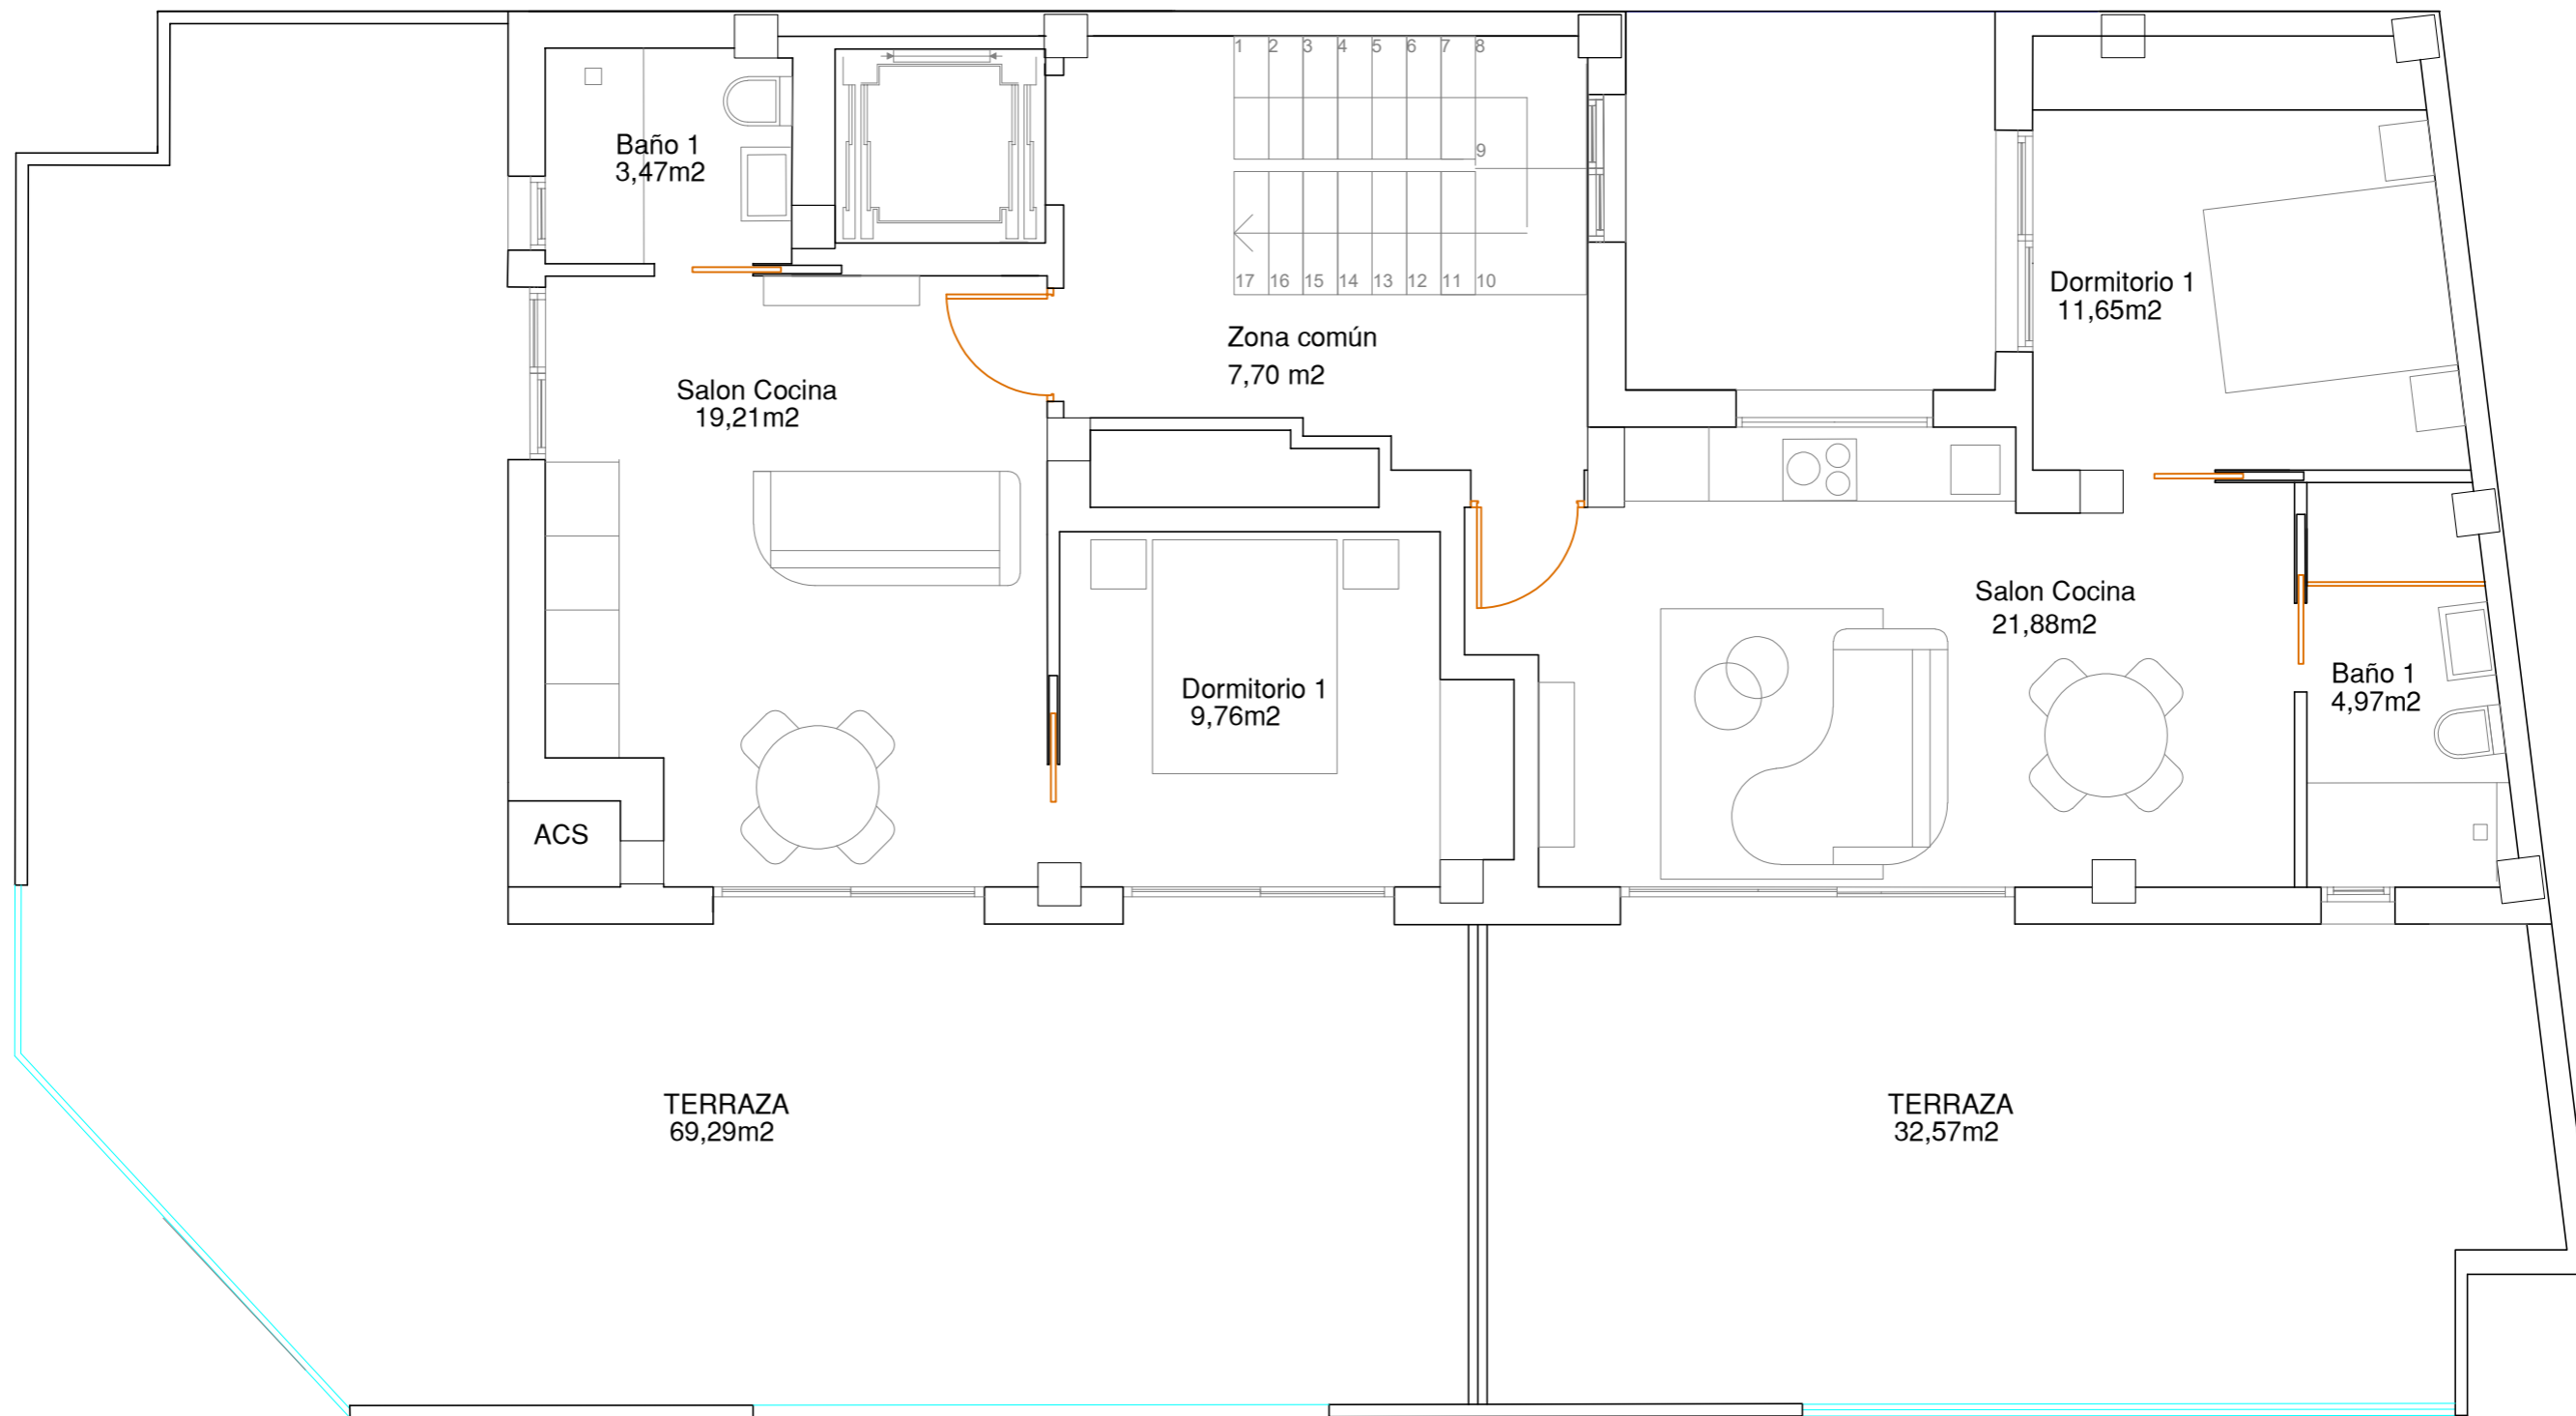

Plano de distribución PLANTA ATICO