



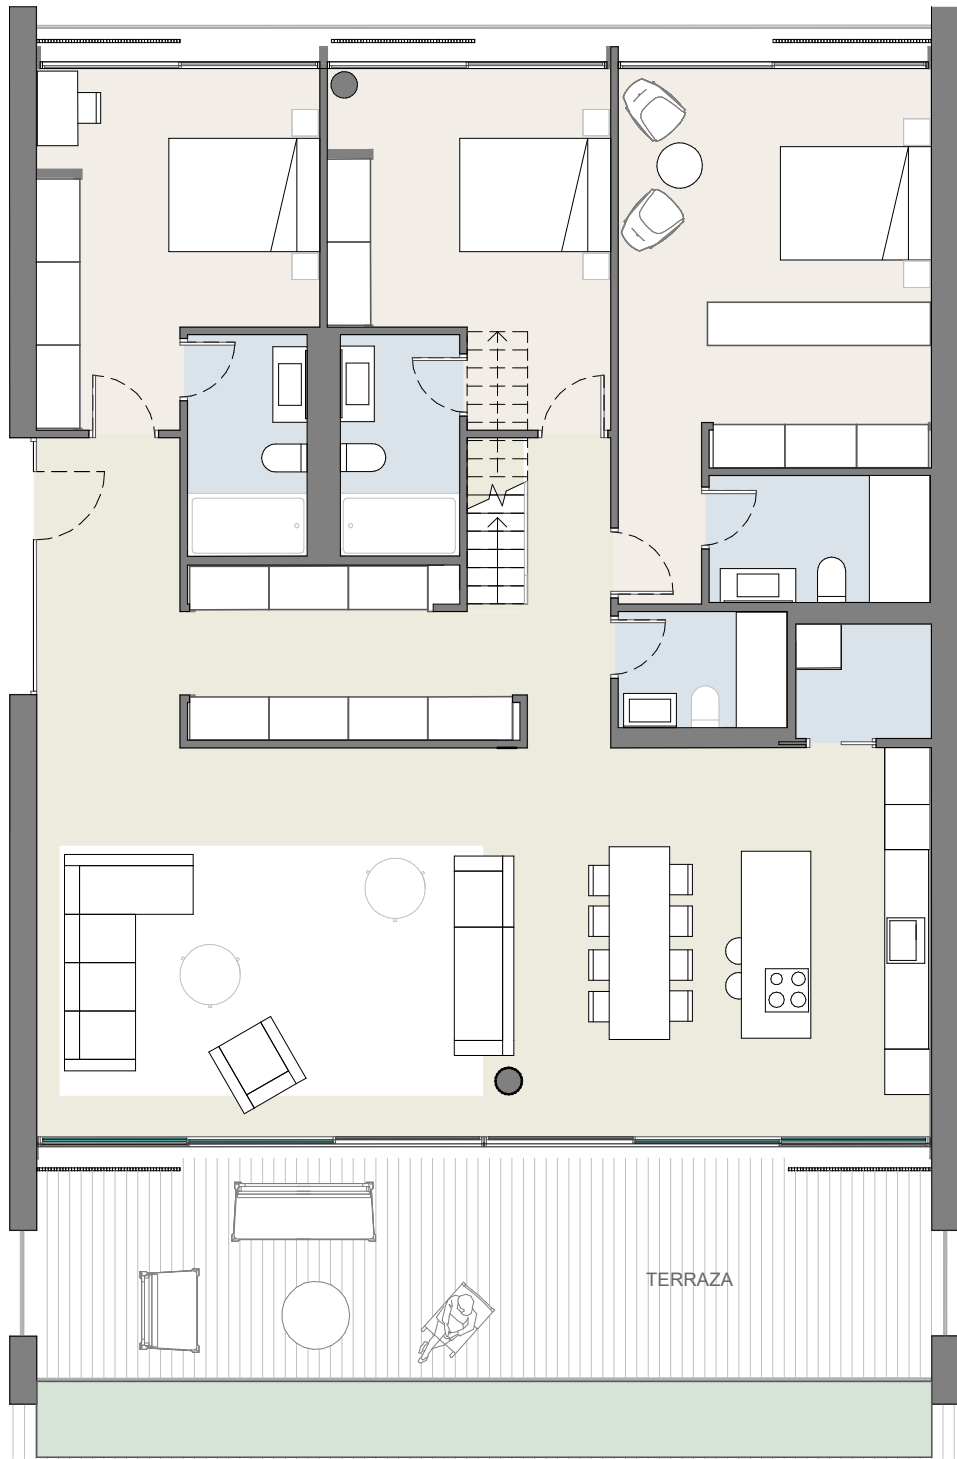

PLANTA ALTA VIVIENDA

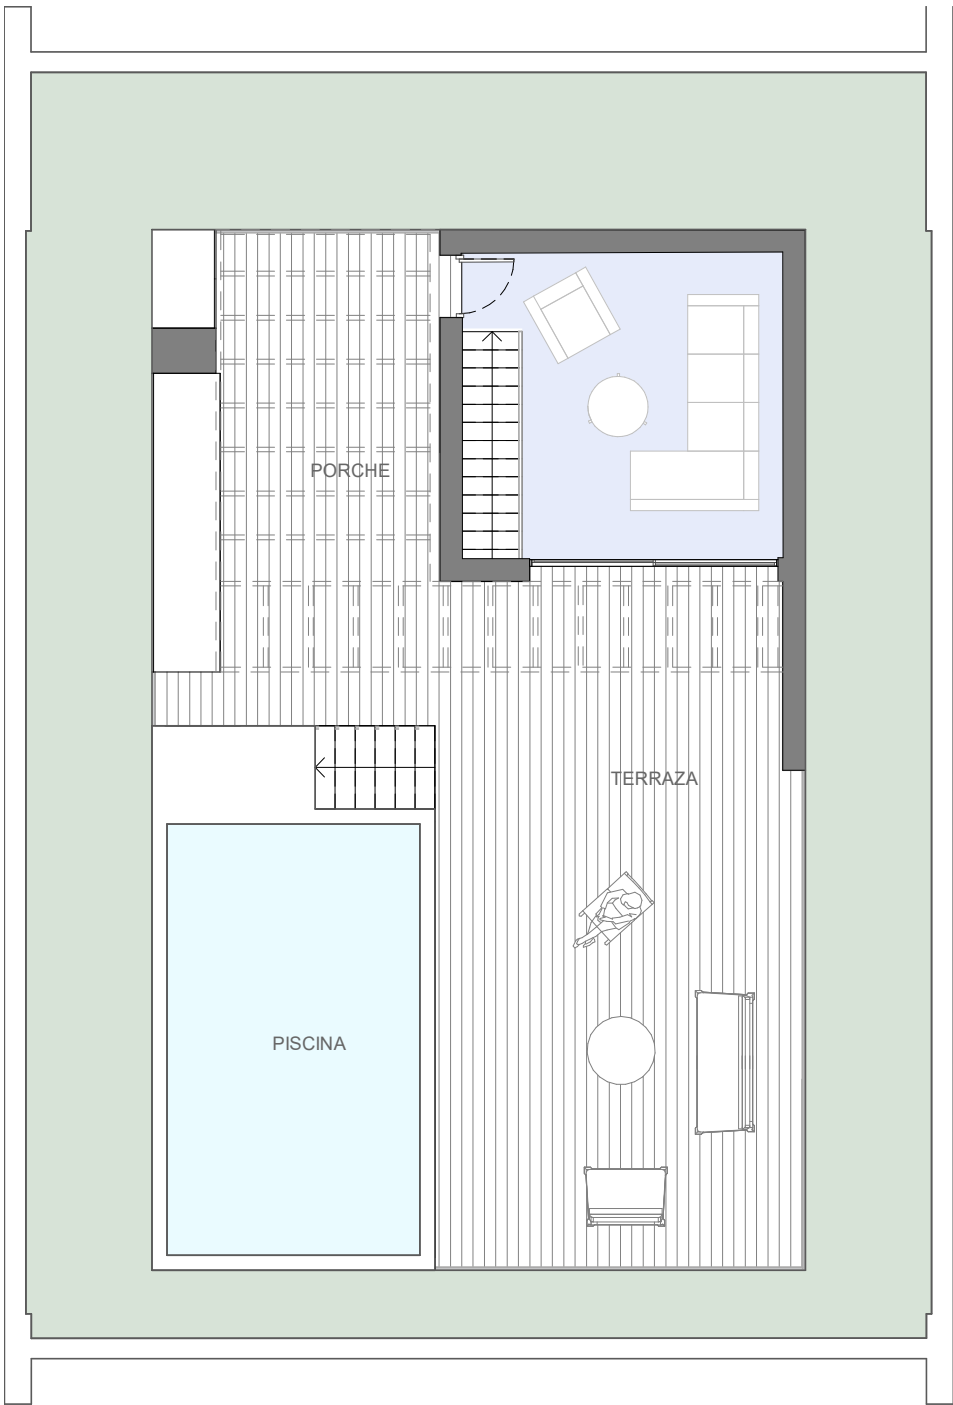

PLANTA CUBIERTA

SUPERFÍCIE SEGÚN DECRETO 218/2005	
SUP. ÚTIL	174,91 m²
SUP. CONSTRUIDA	218,43 m²

VIVIENDA SH21

AREAS INTERIORES		
ESTANCIA	AREA	
Acceso	6,46	m²
Salón - Comedor - Cocina	65,65	m²
Dormitorio Principal 01	23,61	m²
Dormitorio Secundario 01	14,96	m²
Dormitorio Secundario 02	14,96	m²
Baño 01	4,72	m²
Baño 02	4,72	m²
Baño 03	4,72	m²
Baño 04	3,65	m²
Lavadero	2,83	m²
Almacén	2,21	m²
Escalera	1,84	m²
Circulaciones	8,82	m²
Estudio	14,15	m²
TOTAL SUP. ÚTIL	173,30	m²
TOTAL SUP. CONSTRUIDA	207,45	m²

AREAS EXTERIORES		
ESTANCIA	AREA	
Porche P1	35,82	m²
Pérgola Azotea	22,35	m²
Terraza Azotea	48,85	m²
Piscina	26,95	m²
TOTAL SUP. ÚTIL	133,97	m²
TOTAL SUP. CONSTRUIDA	35,82	m²

