

Vivienda 2

Portal 1 - NIVEL 1


**Planta Primera
(María José González) Letra B**

Superficies

S. útil interior vivienda	88,9 m ²
S. Construida int. Vivienda + p.p. ZZCC	132,6 m ²
Superficie útil exterior vivienda	27,8 m ²

Superficies DIA (Decreto 218/2005)

Sup. útil vivienda	97,8 m ²
Sup. Cons. Vivienda + p.p. ZZCC	142,9 m ²

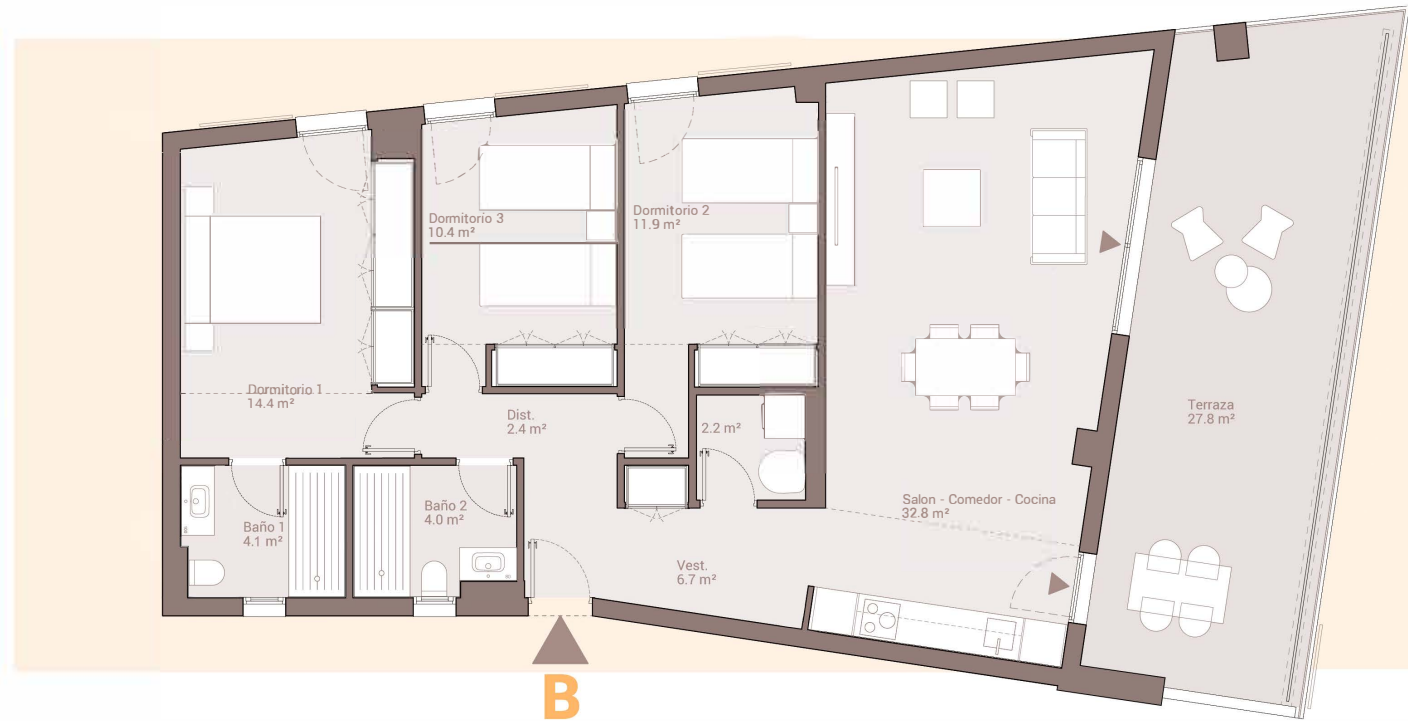

Este documento (tanto su parte gráfica como los datos referidos a superficies) tiene un carácter meramente orientativo, sin perjuicio de la información más exacta contenida en la documentación técnica del edificio. Todo el mobiliario que se muestra en este plano incluido el de la cocina, se ha incluido a efectos meramente orientativos y decorativos. Los datos referidos a superficies, distribución y linderos son meramente orientativos y pueden sufrir variaciones como consecuencia de exigencias comerciales, jurídicas, técnicas o de ejecución de proyecto.