


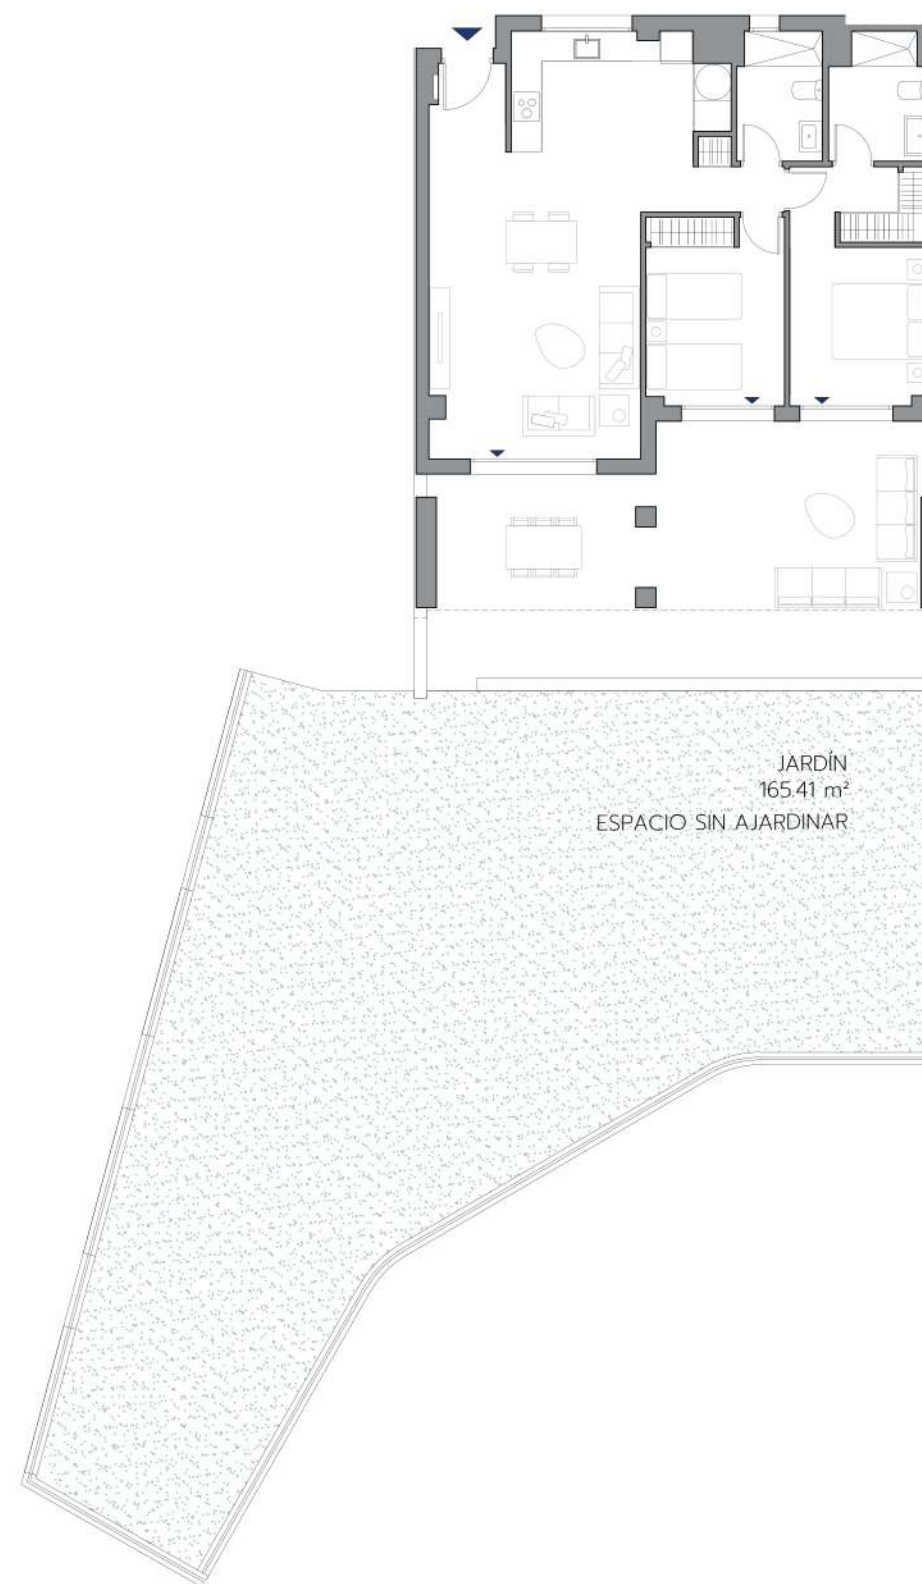

V2D.18U

PORTAL 03 BAJO B

Superficie Útil Interior	72,63m ²
Superficie Útil Exterior Cubierta	31,85m ²
Superficie Útil Total	104,48m ²
Superficie Útil Exterior Descubierta	178,78m ²
Superficie Construida con Comunes	138,30m ²

La superficie construida incluye el 100% de los espacios exteriores cubiertos.

Superficies según Decreto 218/2005	
Superficie Útil	79,89m ²
Superficie Construida	114,28m ²

