



PORTAL 4 PLANTA 1 PUERTA B

VIVIENDA TIPO 305a

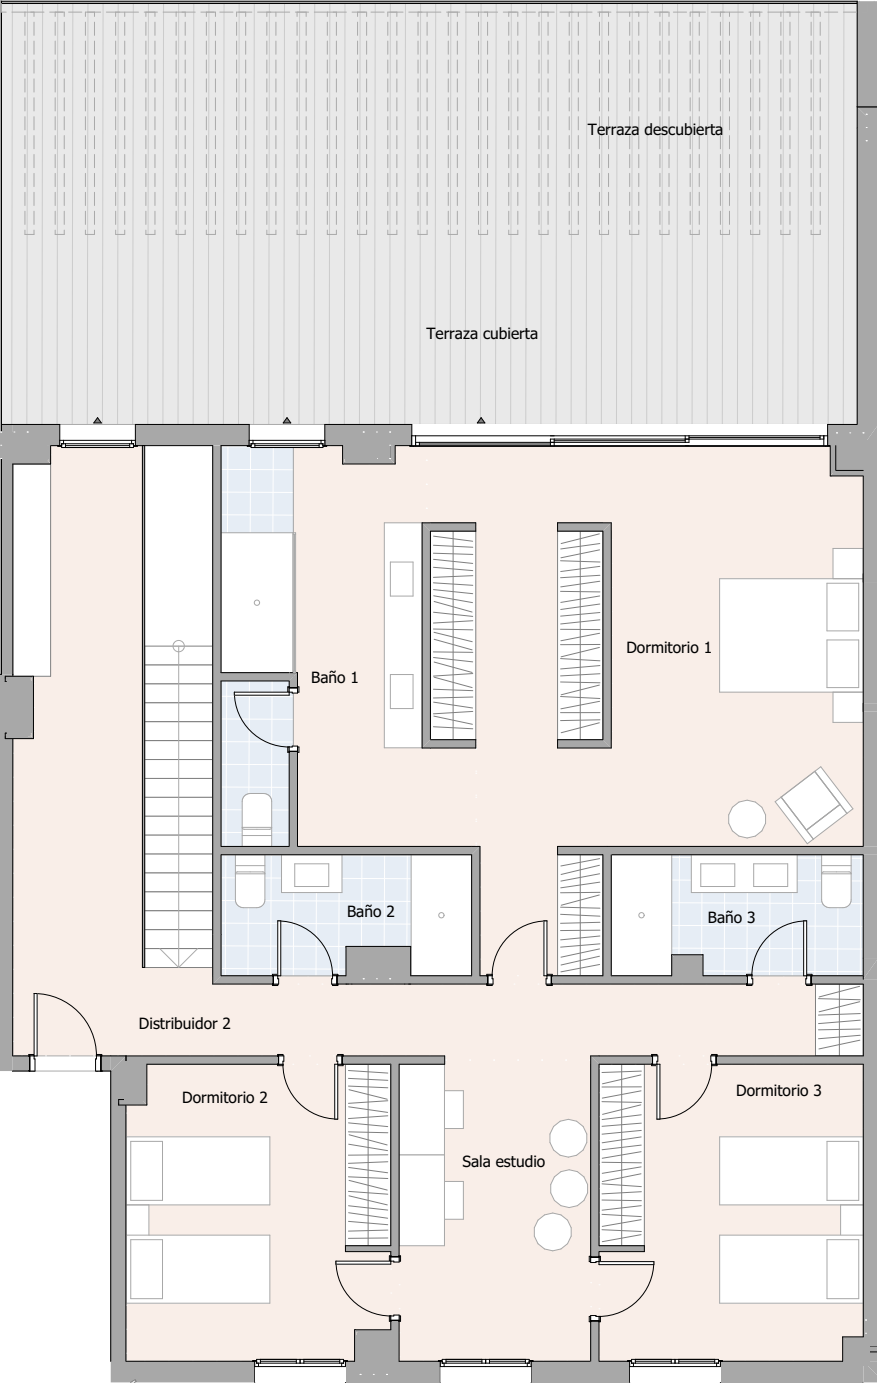

Planta Primera

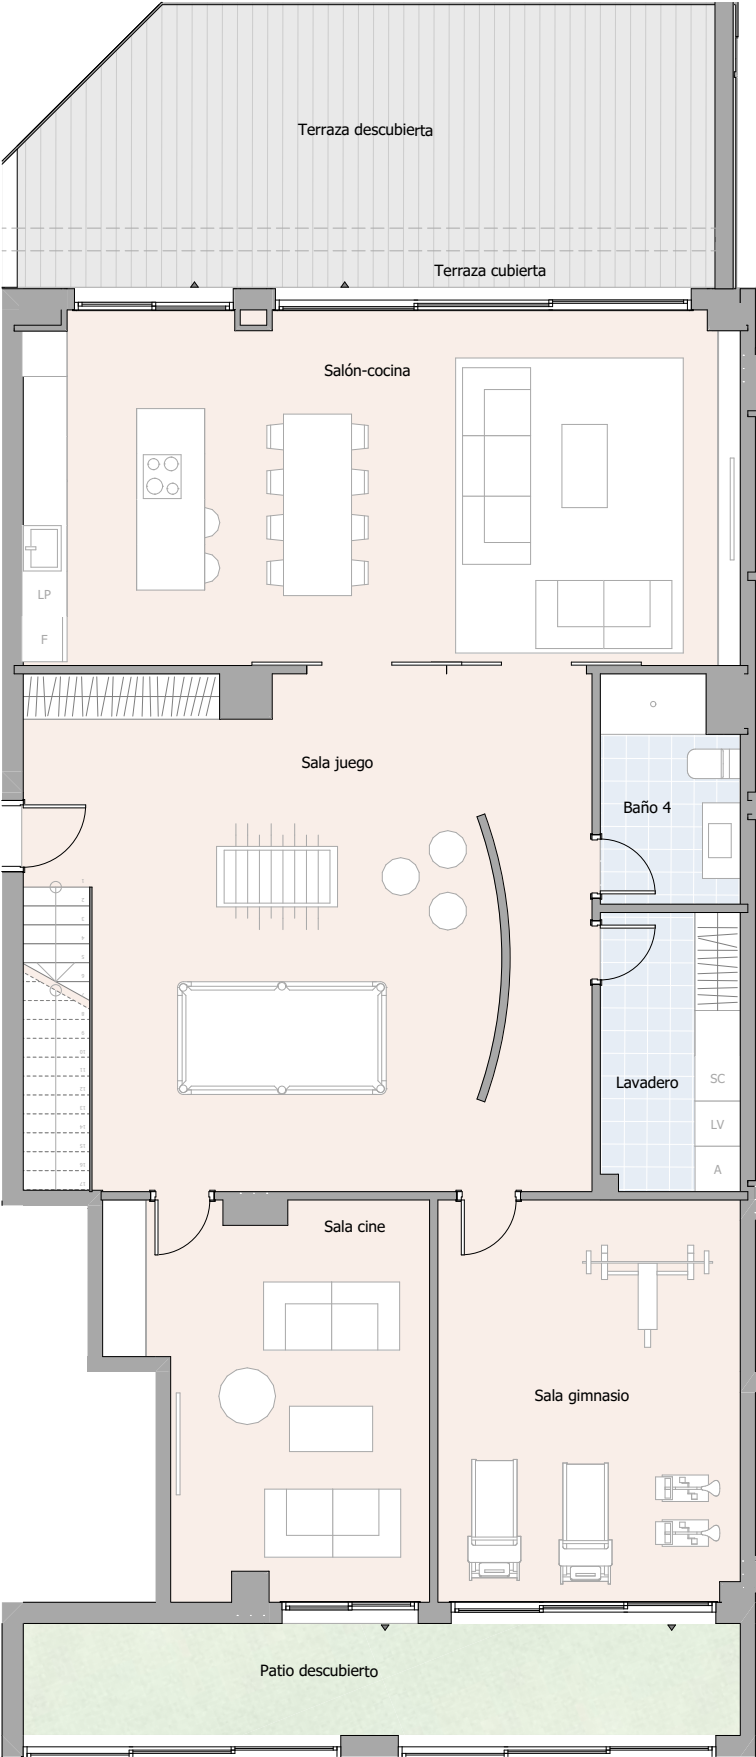

Planta Baja


SUPERFICIES ÚTILES

Salón-cocina	44,28 m2
Sala juego	50,69 m2
Sala gimnasio	21,20 m2
Sala cine	19,72 m2
Lavadero	6,78 m2
Baño 4	5,28 m2
Sala estudio	10,06 m2
Dormitorio 1	31,57 m2
Dormitorio 2	13,35 m2
Dormitorio 3	13,60 m2
Distribuidor 2	22,84 m2
Baño 1	14,56 m2
Baño 2	4,97 m2
Baño 3	5,22 m2


RESUMEN DE SUPERFICIES

Sup. útil interior	264,12 m2
Sup. construida interior	298,71 m2
Sup. construida exterior cubierta	33,47 m2
Sup. construida total + ZZCC	403,44 m2
Sup. construida exterior descubierta	77,73 m2

Planta Primera

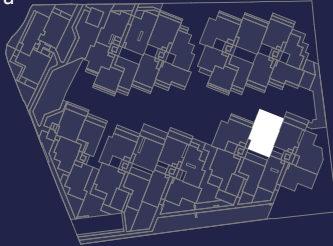

Planta Baja

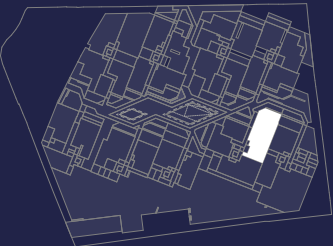

* La superficie construida + ZZCC incluye la superficie construida de la vivienda y el tendedero, parte proporcional de ZZCC y la superficie construida de la terraza cubierta.

* Este plano recoge la información del Proyecto Básico, pudiendo sufrir variaciones por cuestiones de desarrollo de proyecto, replanteo, ejecución, física de la obra, disposiciones normativas sobrevenidas durante la ejecución de la obra o por decisión de la propiedad que afecten al conjunto de la obra.