


# PORTAL 5 PLANTA 1 PUERTA A

VIVIENDA TIPO 304b



Planta Primera

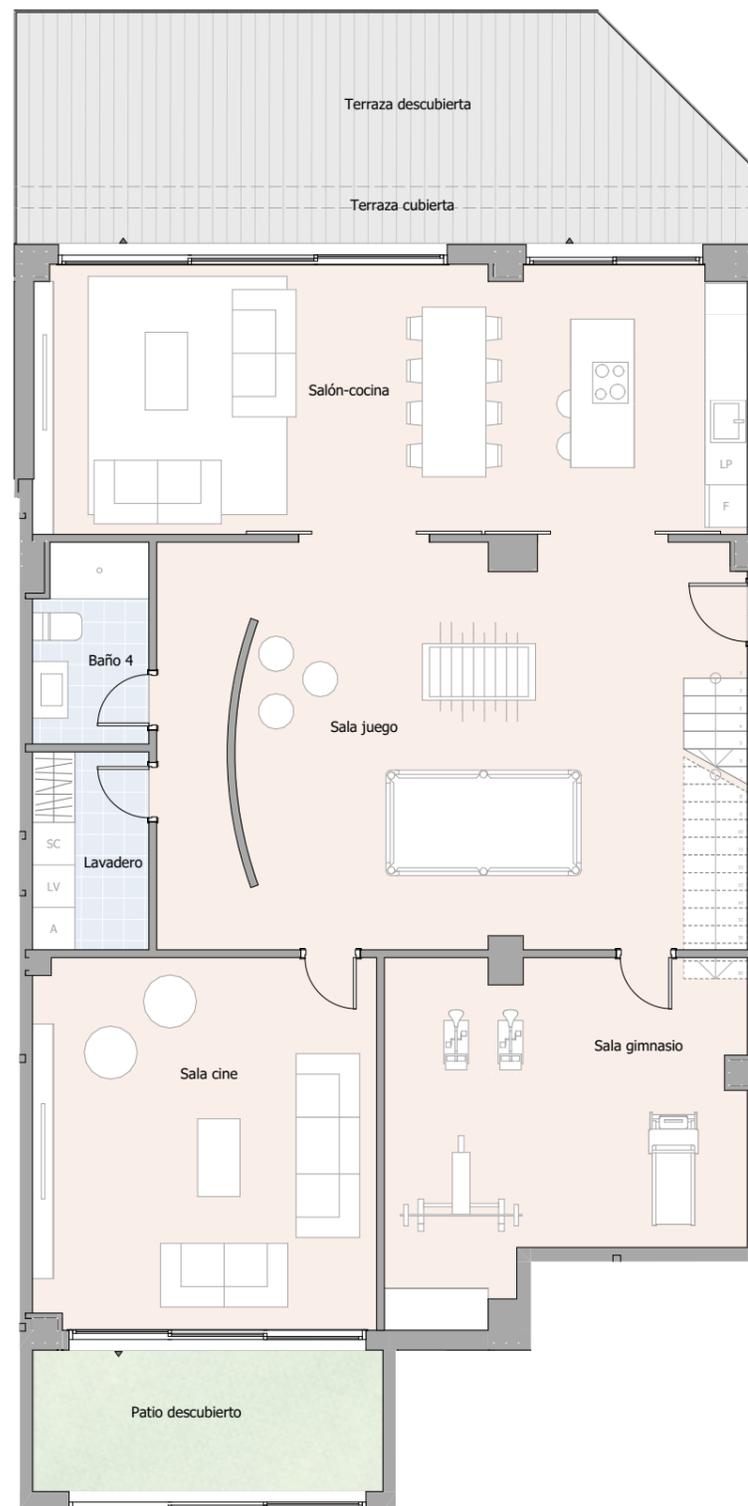

Planta Baja




## SUPERFICIES ÚTILES

Salón-cocina	38,32 m <sup>2</sup>
Sala juego	47,28 m <sup>2</sup>
Sala gimnasio	22,74 m <sup>2</sup>
Sala cine	25,50 m <sup>2</sup>
Lavadero	4,61 m <sup>2</sup>
Baño 4	4,50 m <sup>2</sup>
Dormitorio 1	24,87 m <sup>2</sup>
Dormitorio 2	15,16 m <sup>2</sup>
Dormitorio 3	16,90 m <sup>2</sup>
Distribuidor	15,33 m <sup>2</sup>
Baño 1	9,79 m <sup>2</sup>
Baño 2	4,66 m <sup>2</sup>
Baño 3	4,92 m <sup>2</sup>


## RESUMEN DE SUPERFICIES

Sup. útil interior	<b>234,58 m<sup>2</sup></b>
Sup. construida interior	263,81 m <sup>2</sup>
Sup. construida exterior cubierta	35,23 m <sup>2</sup>
<b>Sup. construida total + ZZCC</b>	<b>362,36 m<sup>2</sup></b>
Sup. construida exterior descubierta	<b>56,24 m<sup>2</sup></b>

Planta Primera

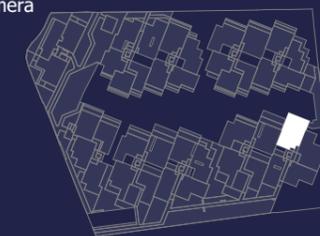

Planta Baja

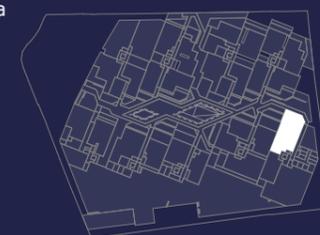

\* La superficie construida + ZZCC incluye la superficie construida de la vivienda y el tendedero, parte proporcional de ZZCC y la superficie construida de la terraza cubierta.

\* Este plano recoge la información del Proyecto Básico, pudiendo sufrir variaciones por cuestiones de desarrollo de proyecto, replanteo, ejecución, física de la obra, disposiciones normativas sobrevenidas durante la ejecución de la obra o por decisión de la propiedad que afecten al conjunto de la obra.