



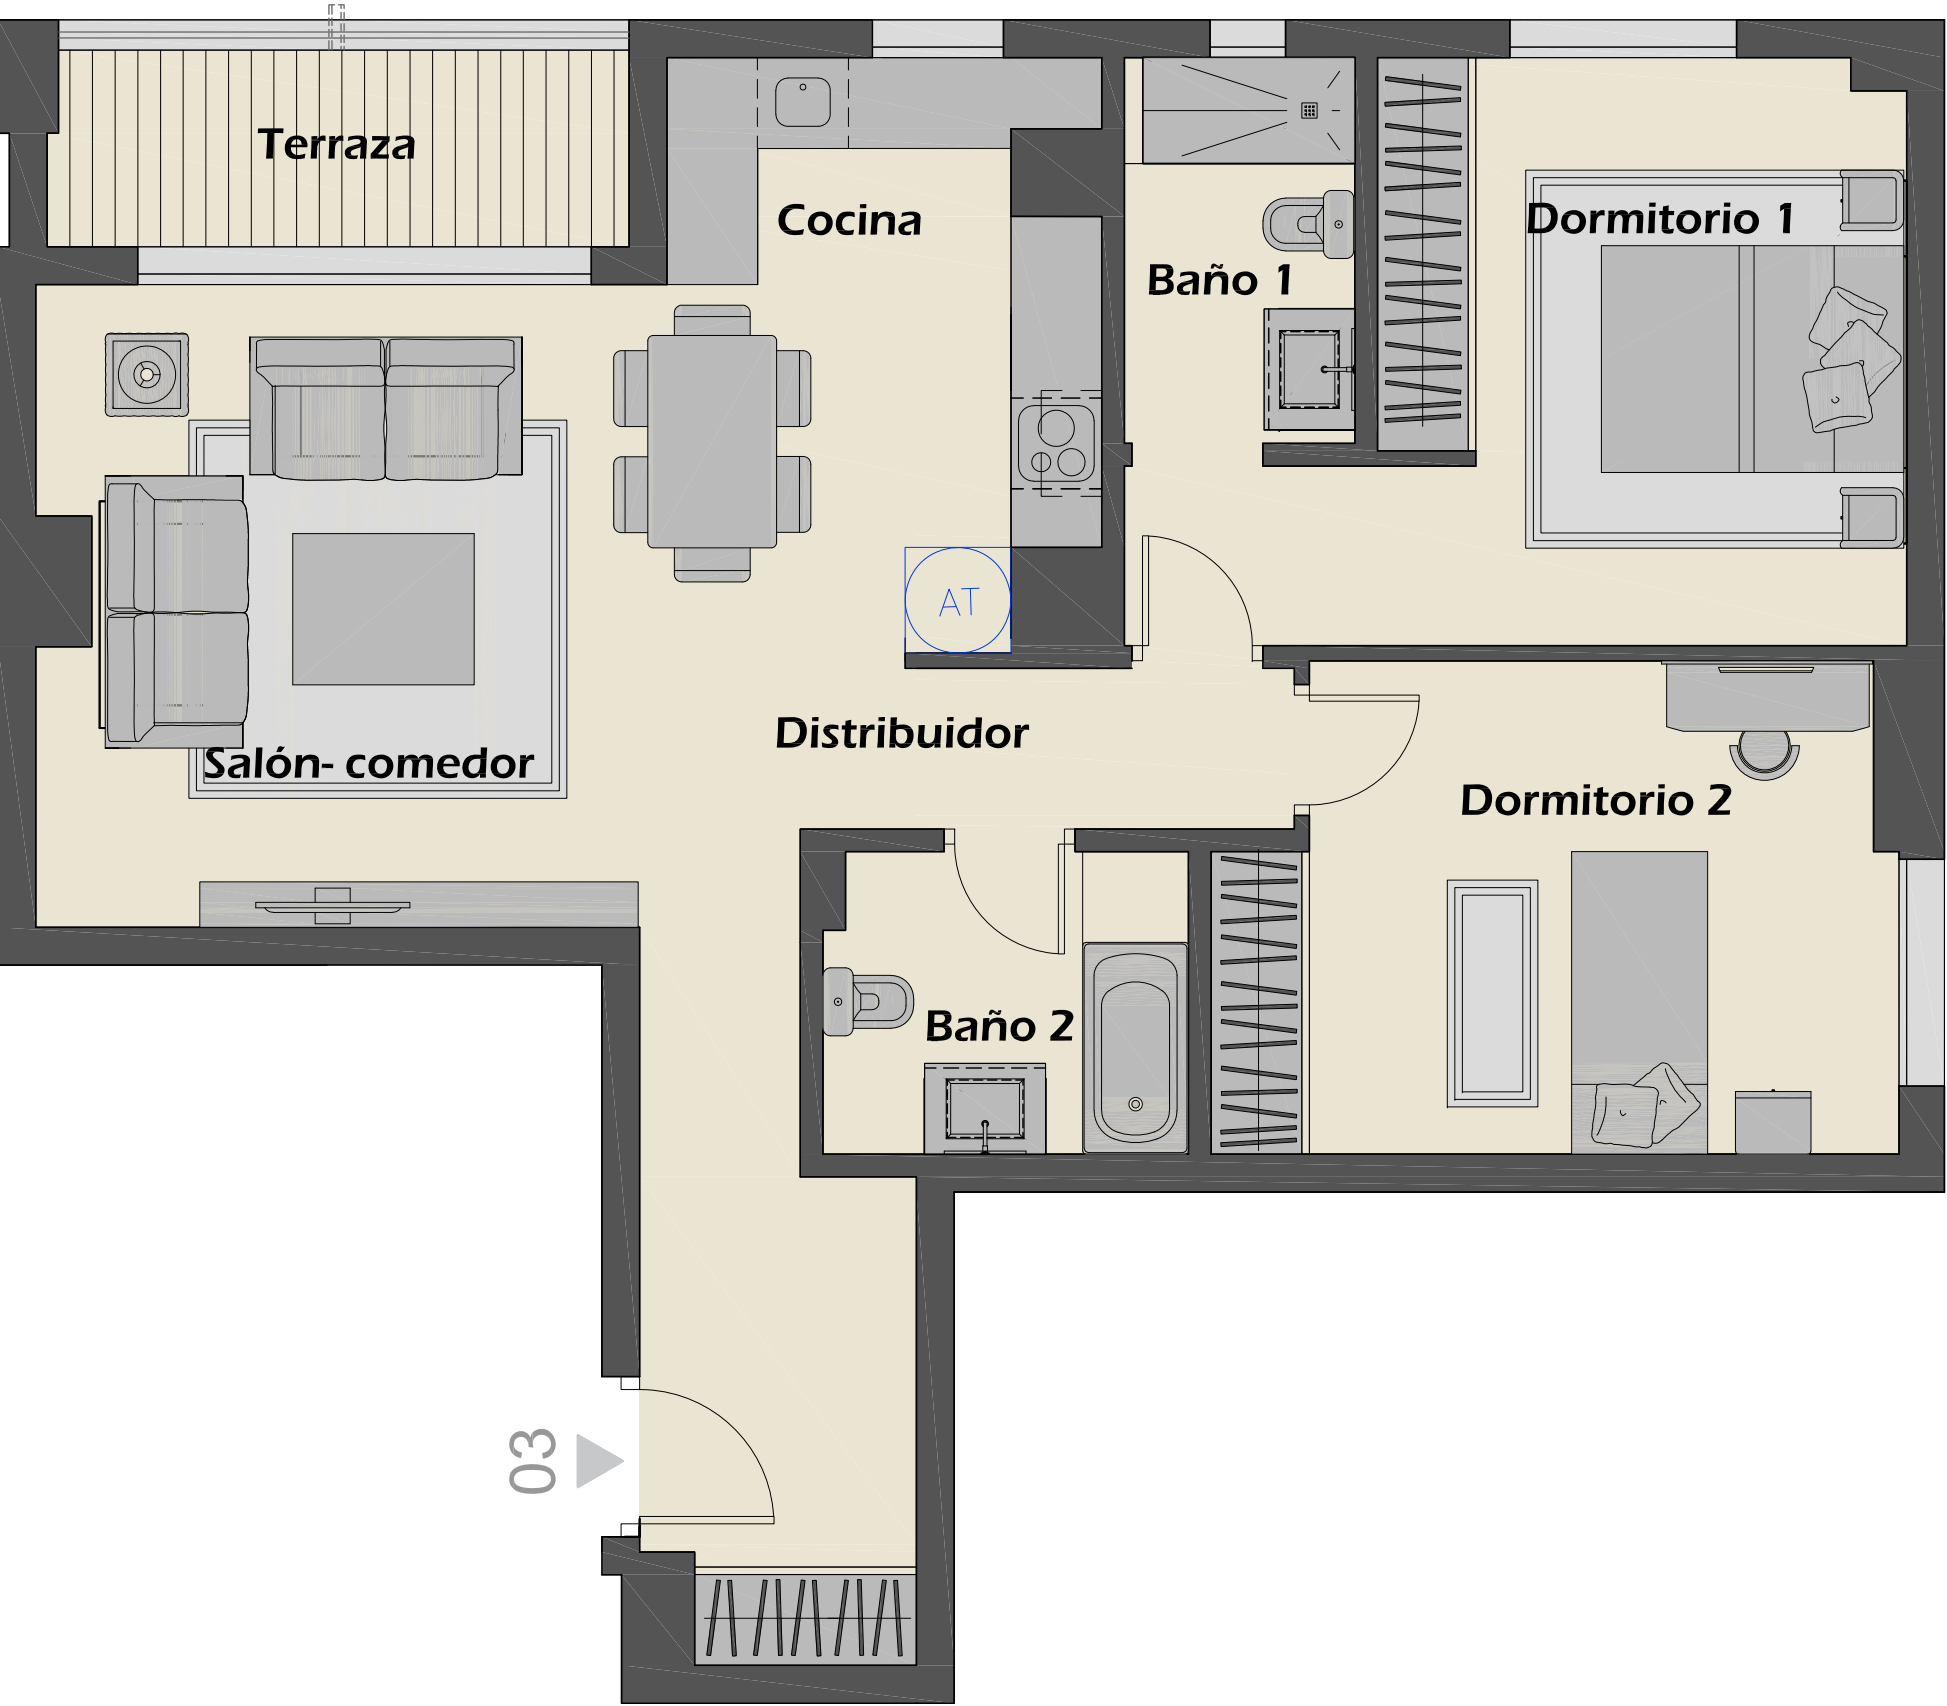

BLOQUE 6
APARTAMENTO Bajo 03

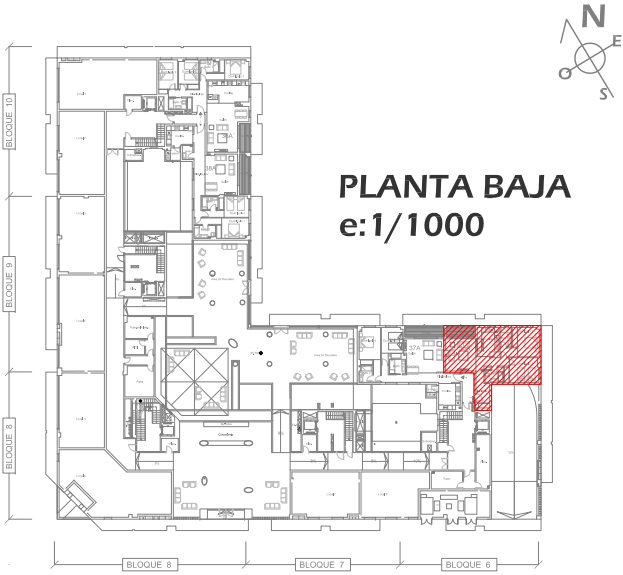

Superficies útiles

Distribuidor / Corridor	7,38 m ²
Cocina / Kitchen	9,08 m ²
Salón - Comedor / Living Room	21,32 m ²
Paso / Passage	2,78 m ²
Dormitorio 1 Principal / Master Bedroom	15,45 m ²
Dormitorio 2 / Bedroom 2	13,81 m ²
Baño 1 / Bathroom 1	3,89 m ²
Baño 2 Principal / Master Bathroom	4,76 m ²
Terraza / Terrace	4,96 m ²
TOTAL	83,43 m ²

Nota: Esta documentación no es de carácter contractual, teniendo un valor meramente informativo, pudiendo ser su resultado final modificado por cambios de razones técnicas, comerciales, por exigencias municipales. Siendo el plano final objeto de la compra el que las partes suscriban en su correspondiente contrato de compraventa.