




BLOQUE 6
APARTAMENTO Bajo 04

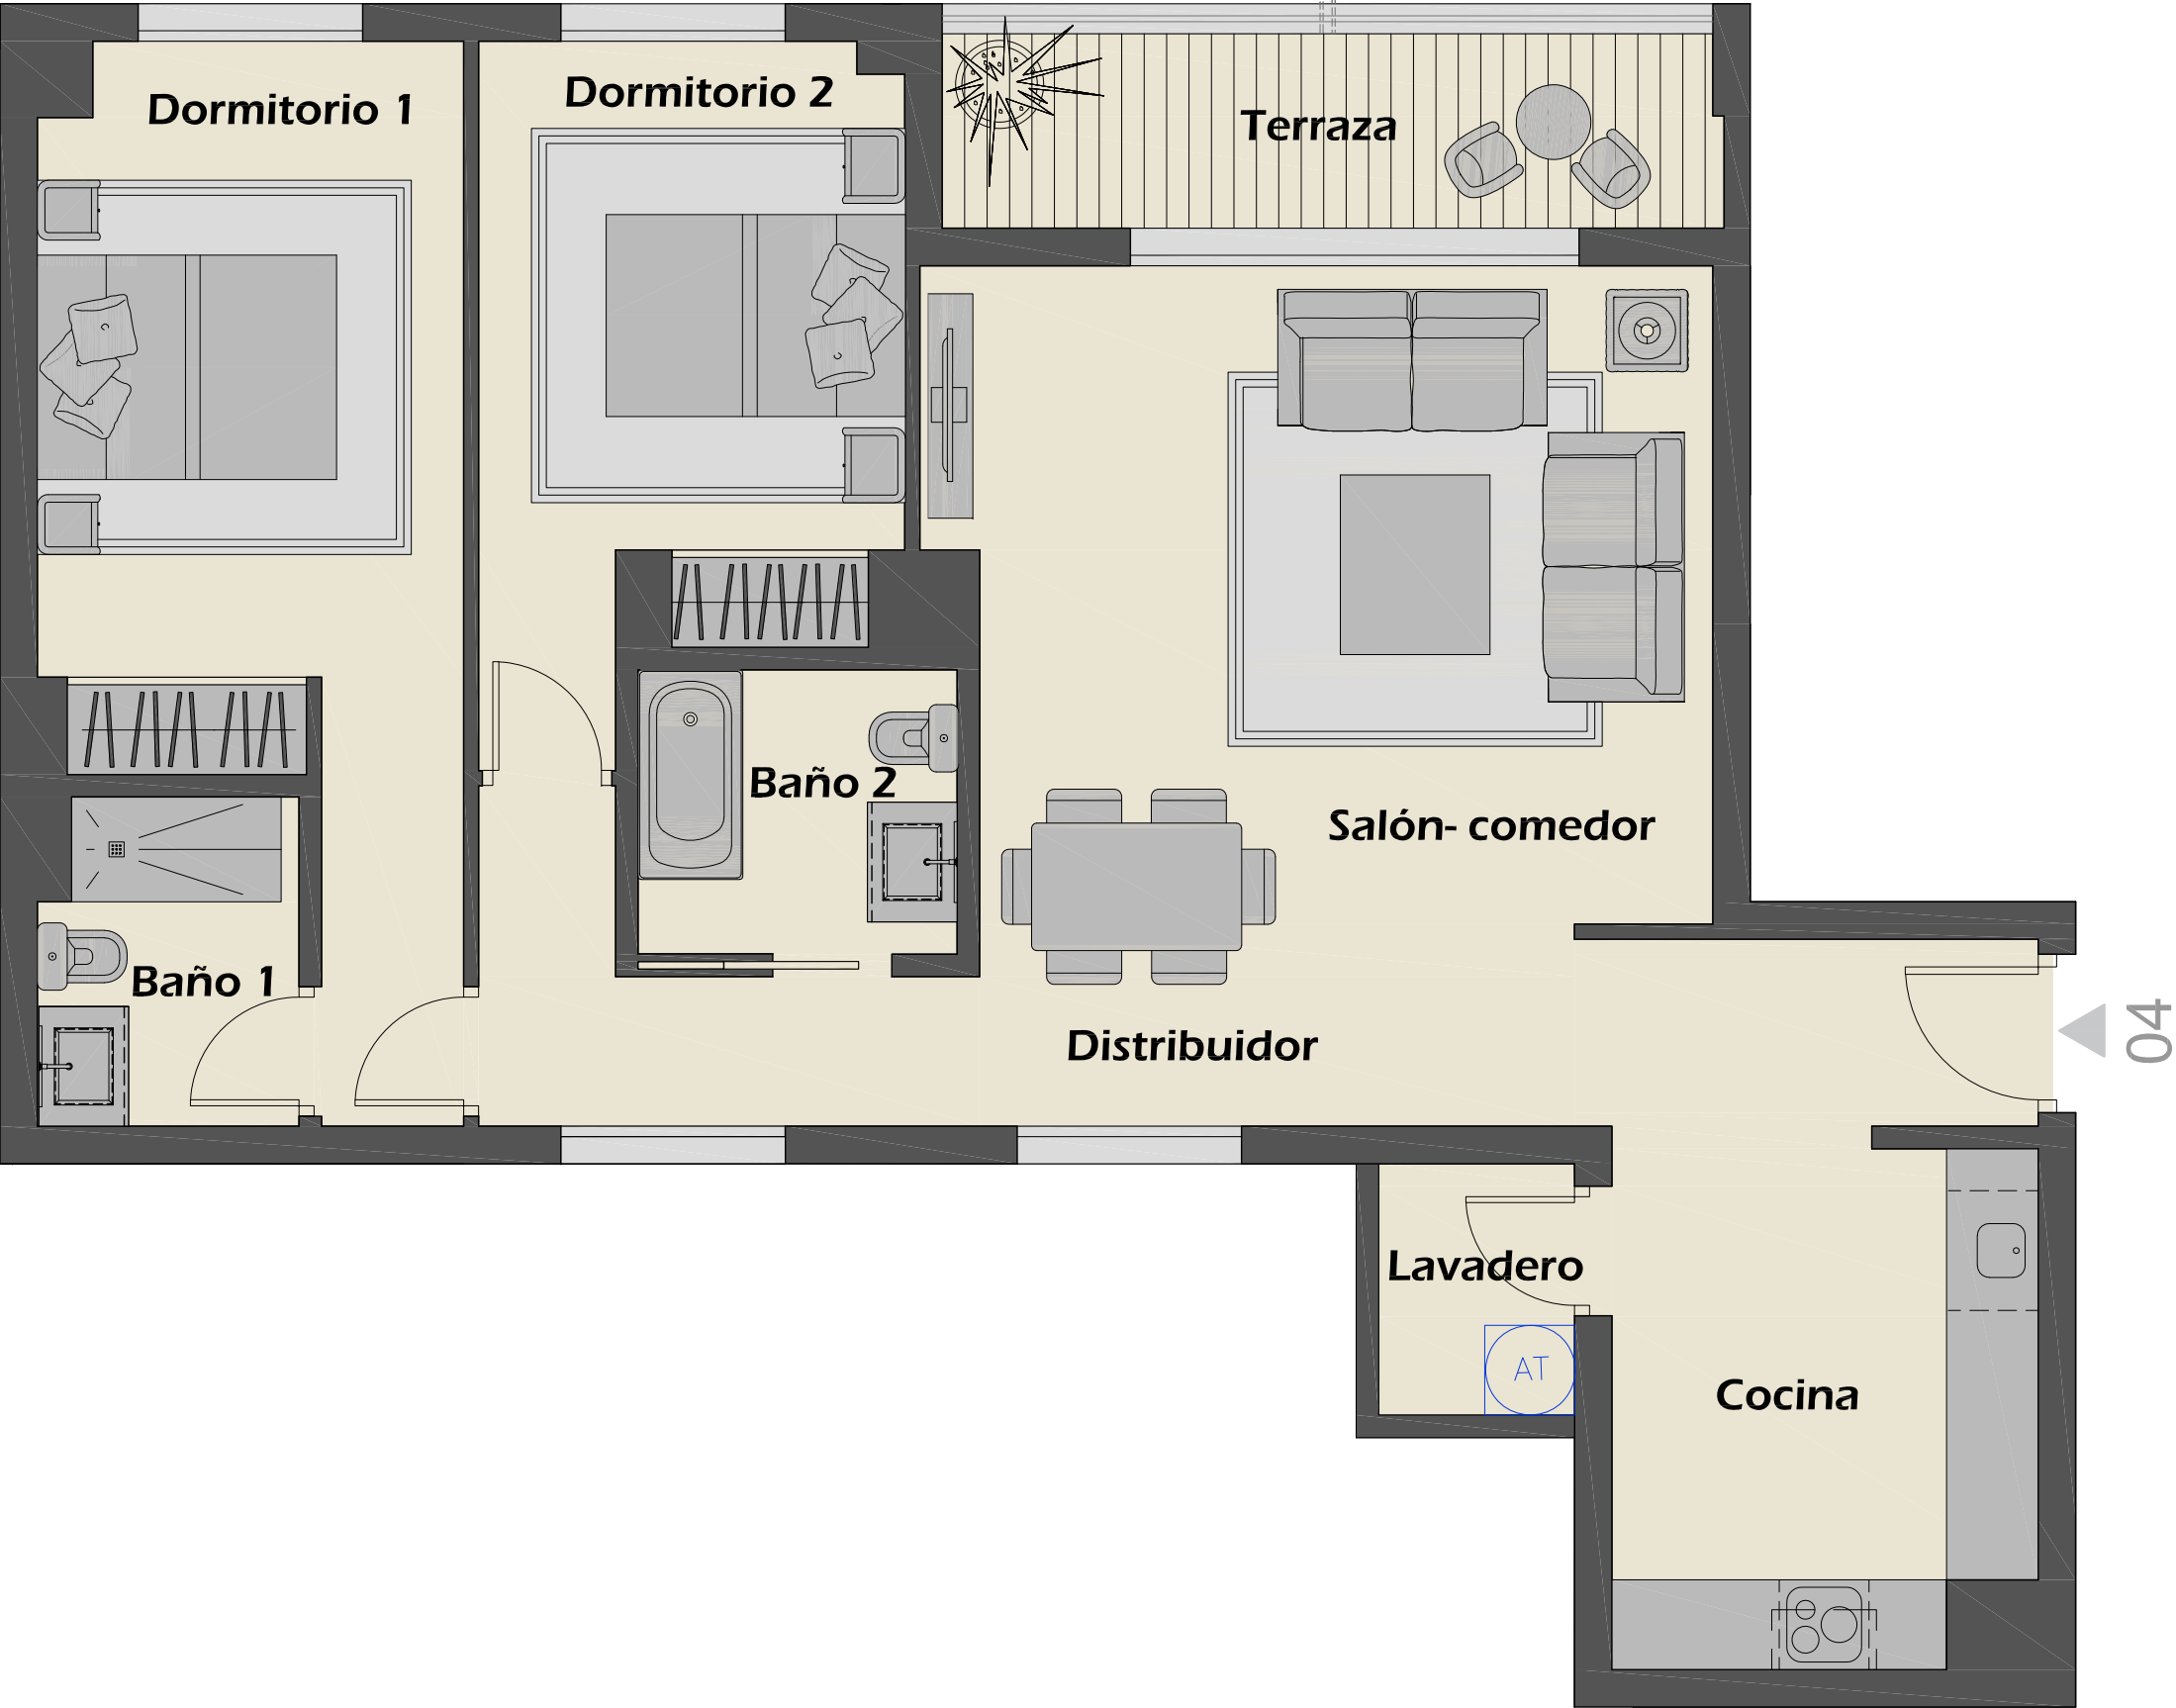

Superficies útiles

Distribuidor / Corridor	3,87 m ²
Cocina / Kitchen	9,55 m ²
Salón - Comedor / Living Room	27,70 m ²
Paso/ Passage	4,52 m ²
Dormitorio 1 Principal / Master Bedroom	15,81 m ²
Baño 1 / Bathroom 1	3,69 m ²
Dormitorio 2 / Bedroom	11,82 m ²
Baño 2 Principal / Master Bathroom	4,05 m ²
Terraza / Terrace	6,75 m ²
Lavadero / Laundry	2,20 m ²
TOTAL	89,96 m ²

Nota: Esta documentación no es de carácter contractual, teniendo un valor meramente informativo, pudiendo ser su resultado final modificado por cambios de razones técnicas, comerciales, por exigencias municipales. Siendo el plano final objeto de la compra el que las partes suscriban en su correspondiente contrato de compraventa.