
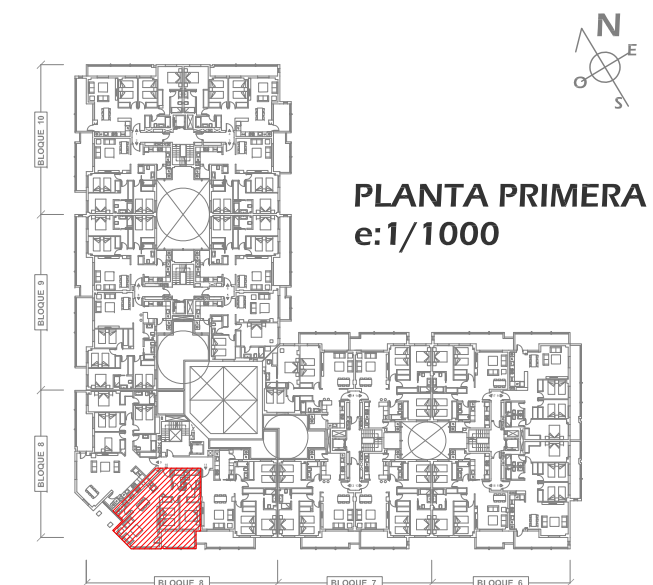


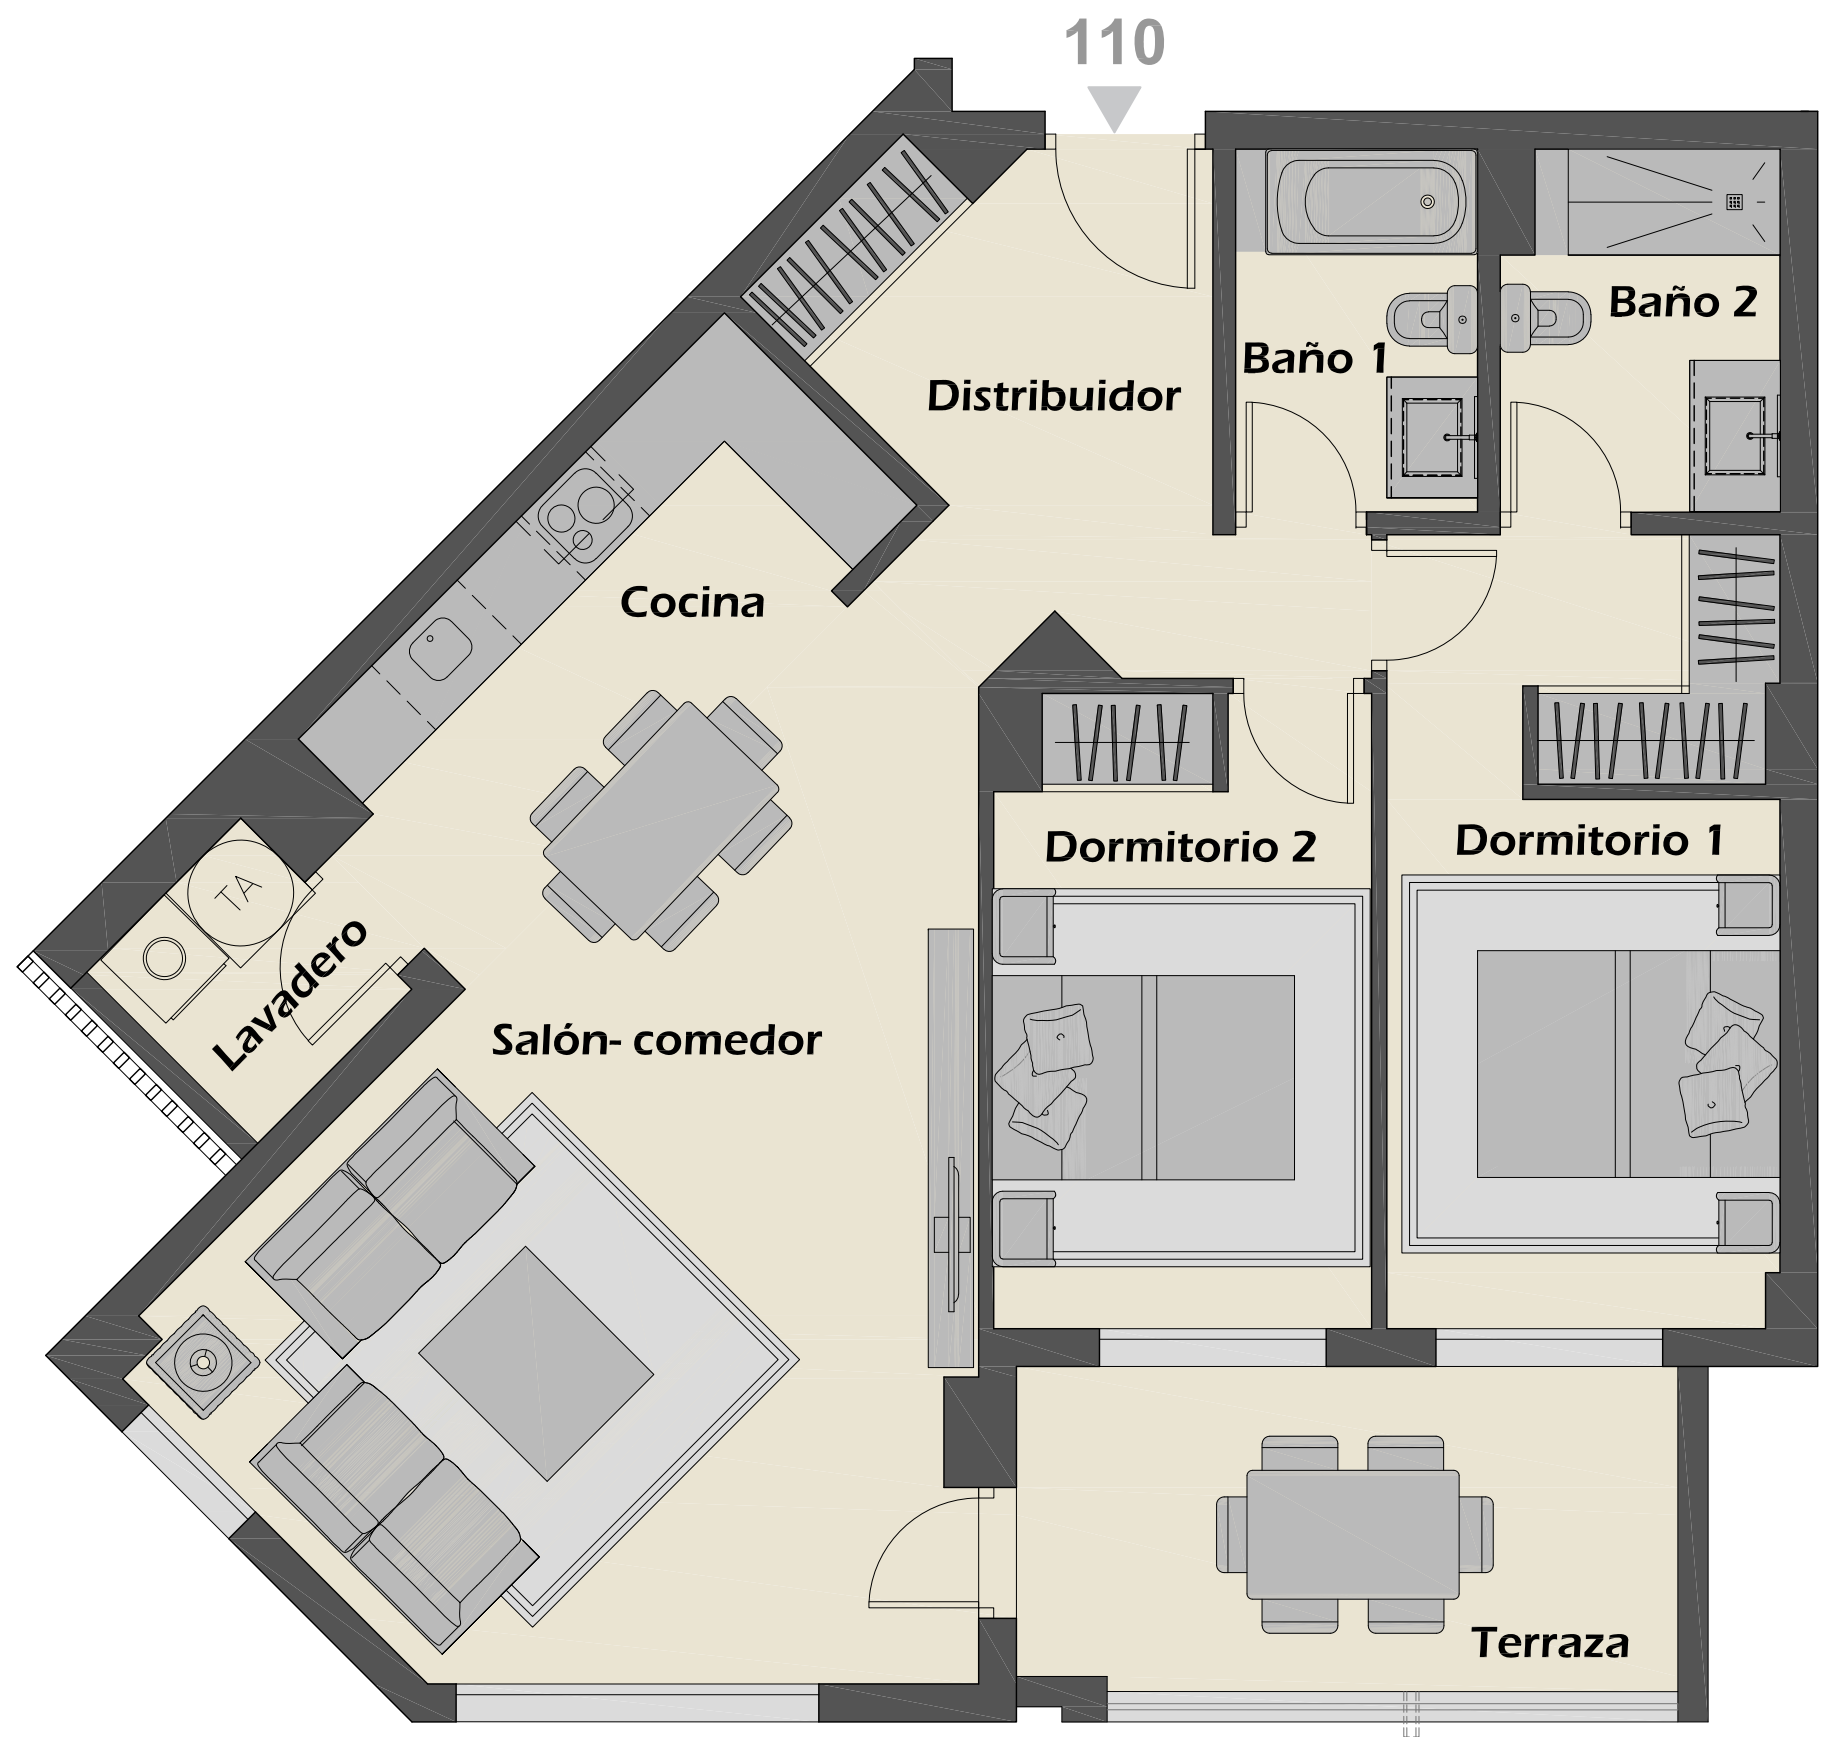

**Superficies útiles**

|                                         |                      |
|-----------------------------------------|----------------------|
| Distribuidor / Corridor                 | 8,86 m <sup>2</sup>  |
| Cocina / Kitchen                        | 8,14 m <sup>2</sup>  |
| Salón - Comedor / Living Room           | 26,46 m <sup>2</sup> |
| Dormitorio 1 Principal / Master Bedroom | 13,32 m <sup>2</sup> |
| Baño 1 / Bathroom 1                     | 3,84 m <sup>2</sup>  |
| Dormitorio 2 / Bedroom                  | 10,23 m <sup>2</sup> |
| Baño 2 Principal / Master Bathroom      | 4,28 m <sup>2</sup>  |
| Terraza / Terrace                       | 9,34 m <sup>2</sup>  |
| Lavadero / Laundry                      | 2,30 m <sup>2</sup>  |
| TOTAL                                   | 86,77 m <sup>2</sup> |

Nota: Esta documentación no es de carácter contractual, teniendo un valor meramente informativo, pudiendo ser su resultado final modificado por cambios de razones técnicas, comerciales, por exigencias municipales. Siendo el plano final objeto de la compra el que las partes suscriban en su correspondiente contrato de compraventa.