



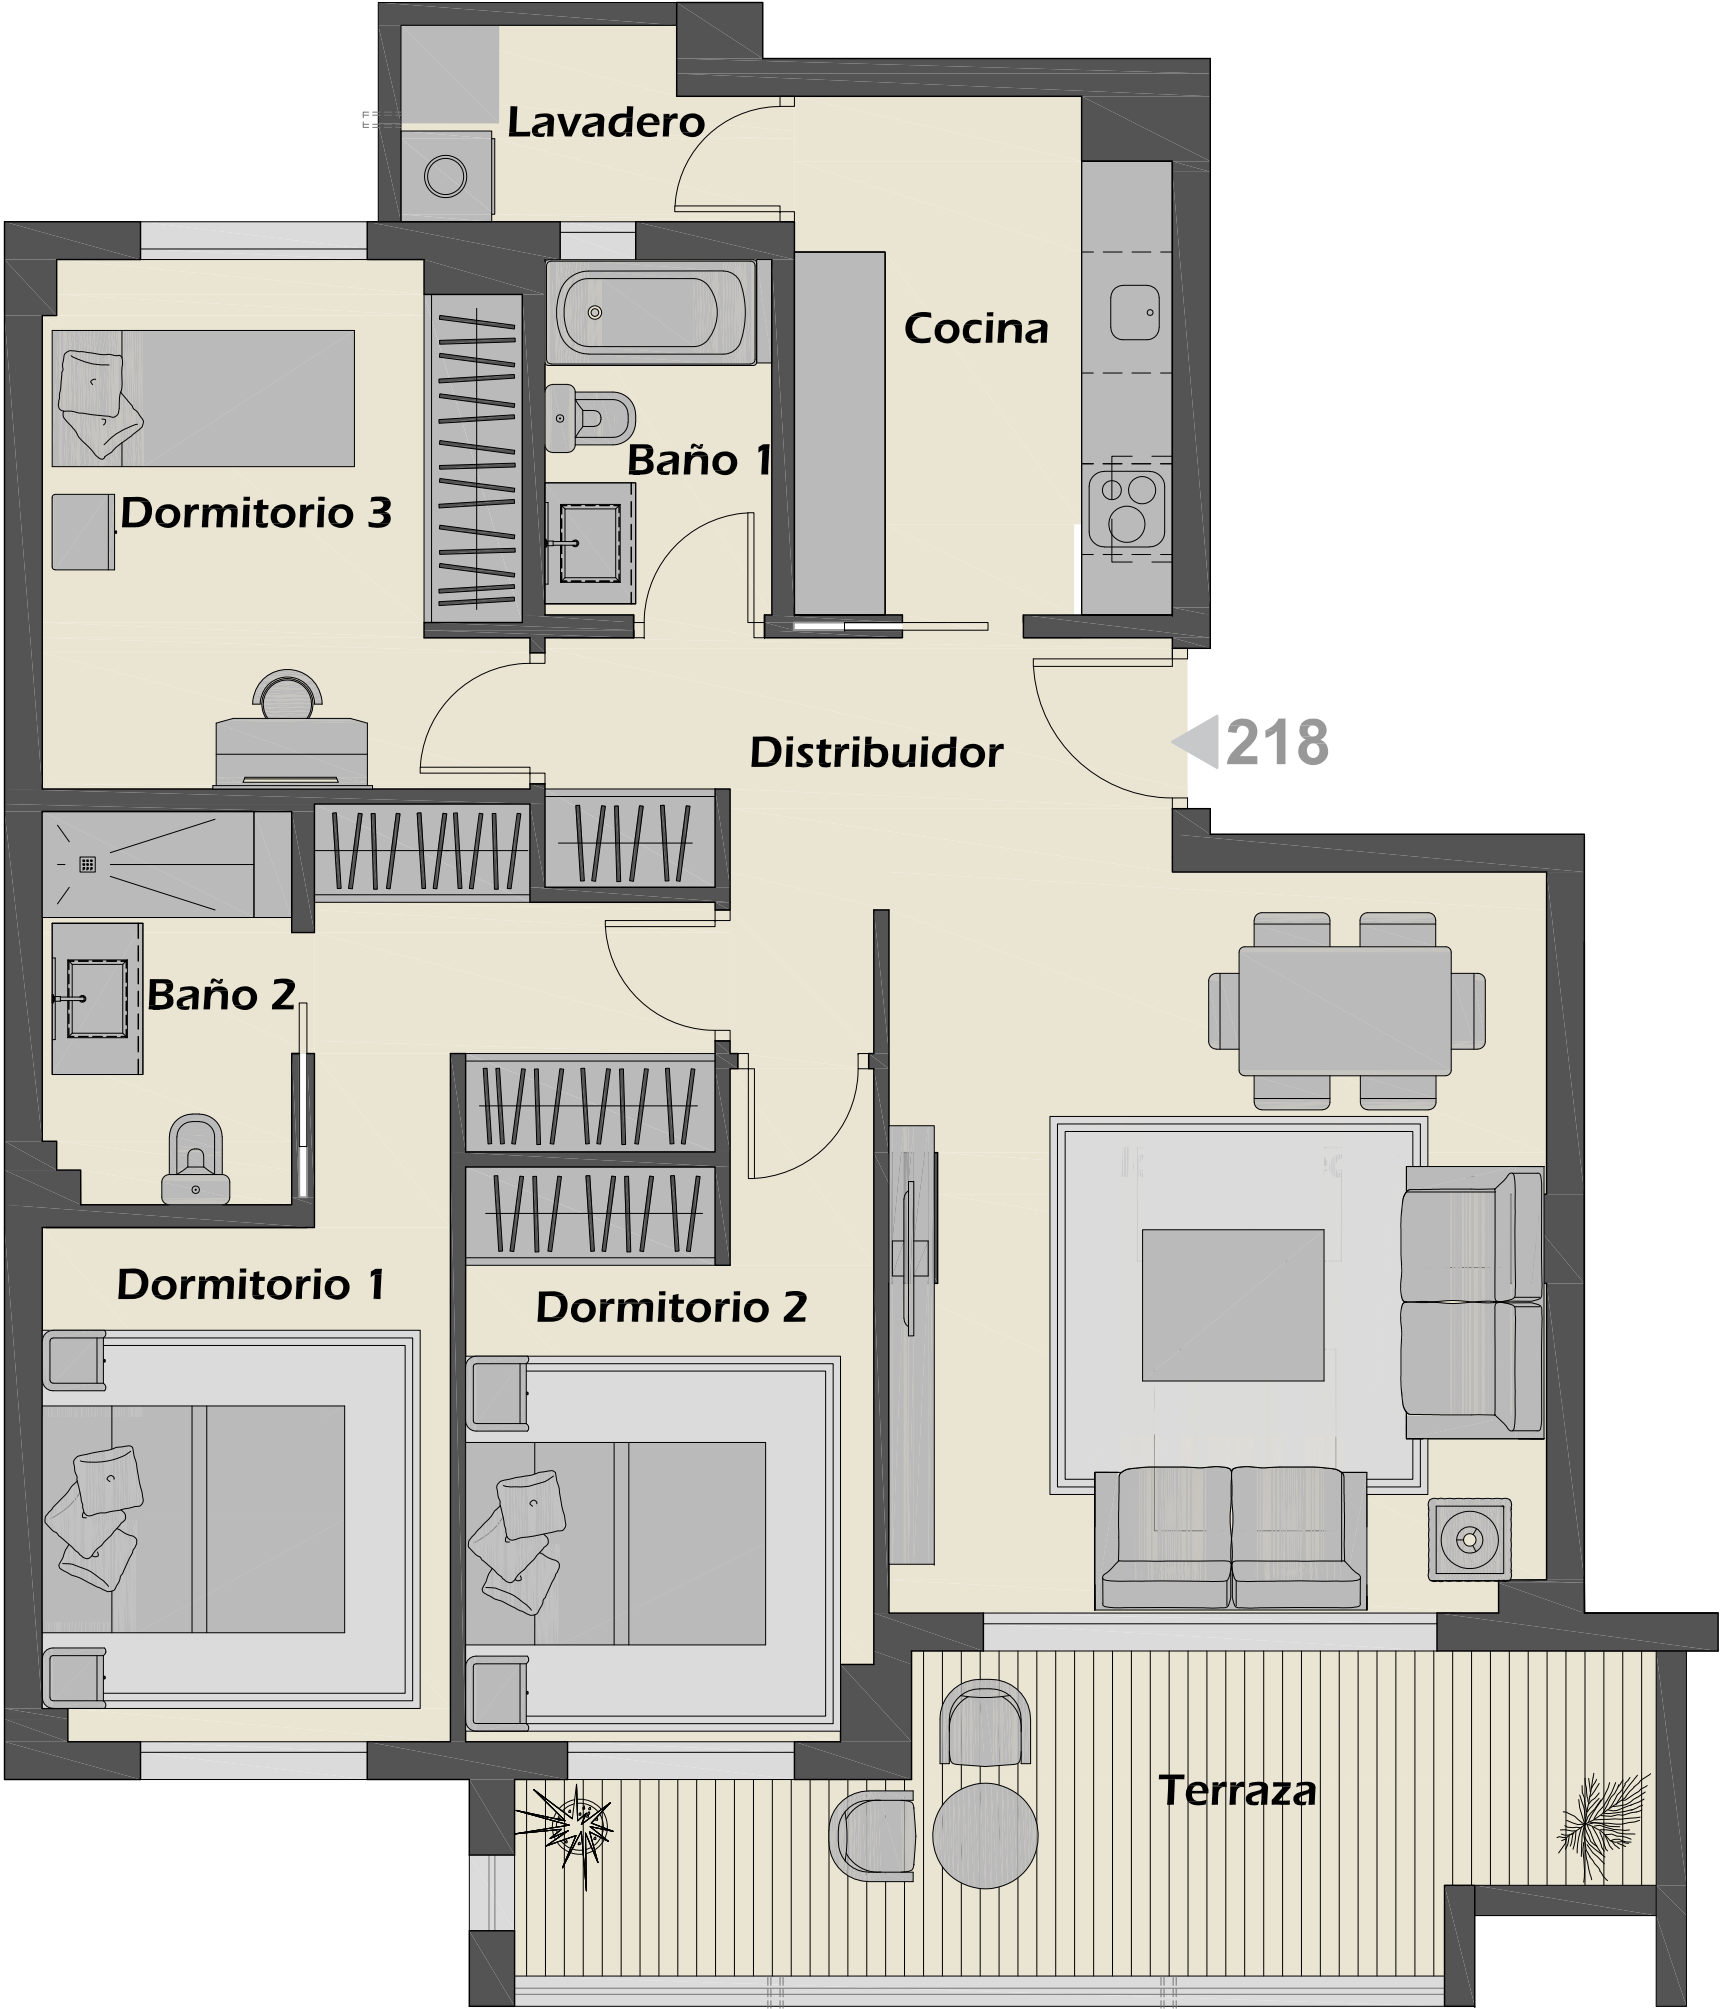

**BLOQUE 6
APARTAMENTO 218**

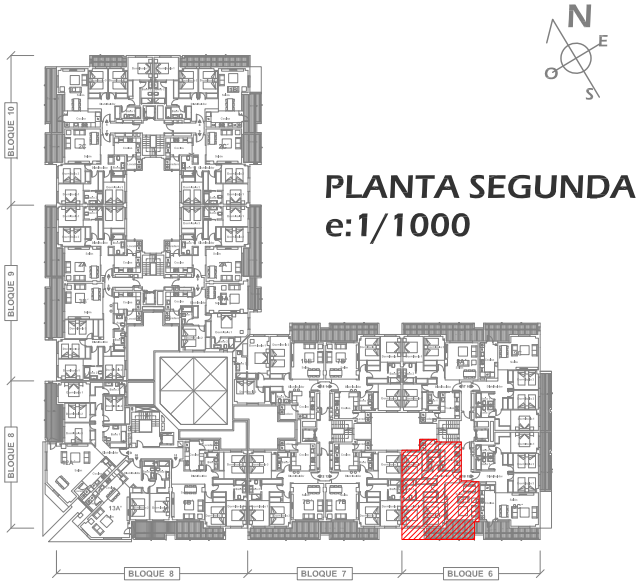

Superficies útiles

Distribuidor / Corridor	7,65 m ²
Cocina / Kitchen	8,32 m ²
Salón - Comedor / Living Room	20,83 m ²
Dormitorio 1 Principal / Master Bedroom	14,83 m ²
Baño 1 / Bathroom 1	3,52 m ²
Dormitorio 2 / Bedroom 2	10,70 m ²
Baño 2 Principal / Master Bathroom	4,21 m ²
Dormitorio 3 / Bedroom 3	10,91 m ²
Terraza / Terrace	9,75 m ²
Lavadero / Laundry	2,81 m ²
TOTAL	93,53 m ²

Nota: Esta documentación no es de carácter contractual, teniendo un valor meramente informativo, pudiendo ser su resultado final modificado por cambios de razones técnicas, comerciales, por exigencias municipales. Siendo el plano final objeto de la compra el que las partes suscriban en su correspondiente contrato de compraventa.