


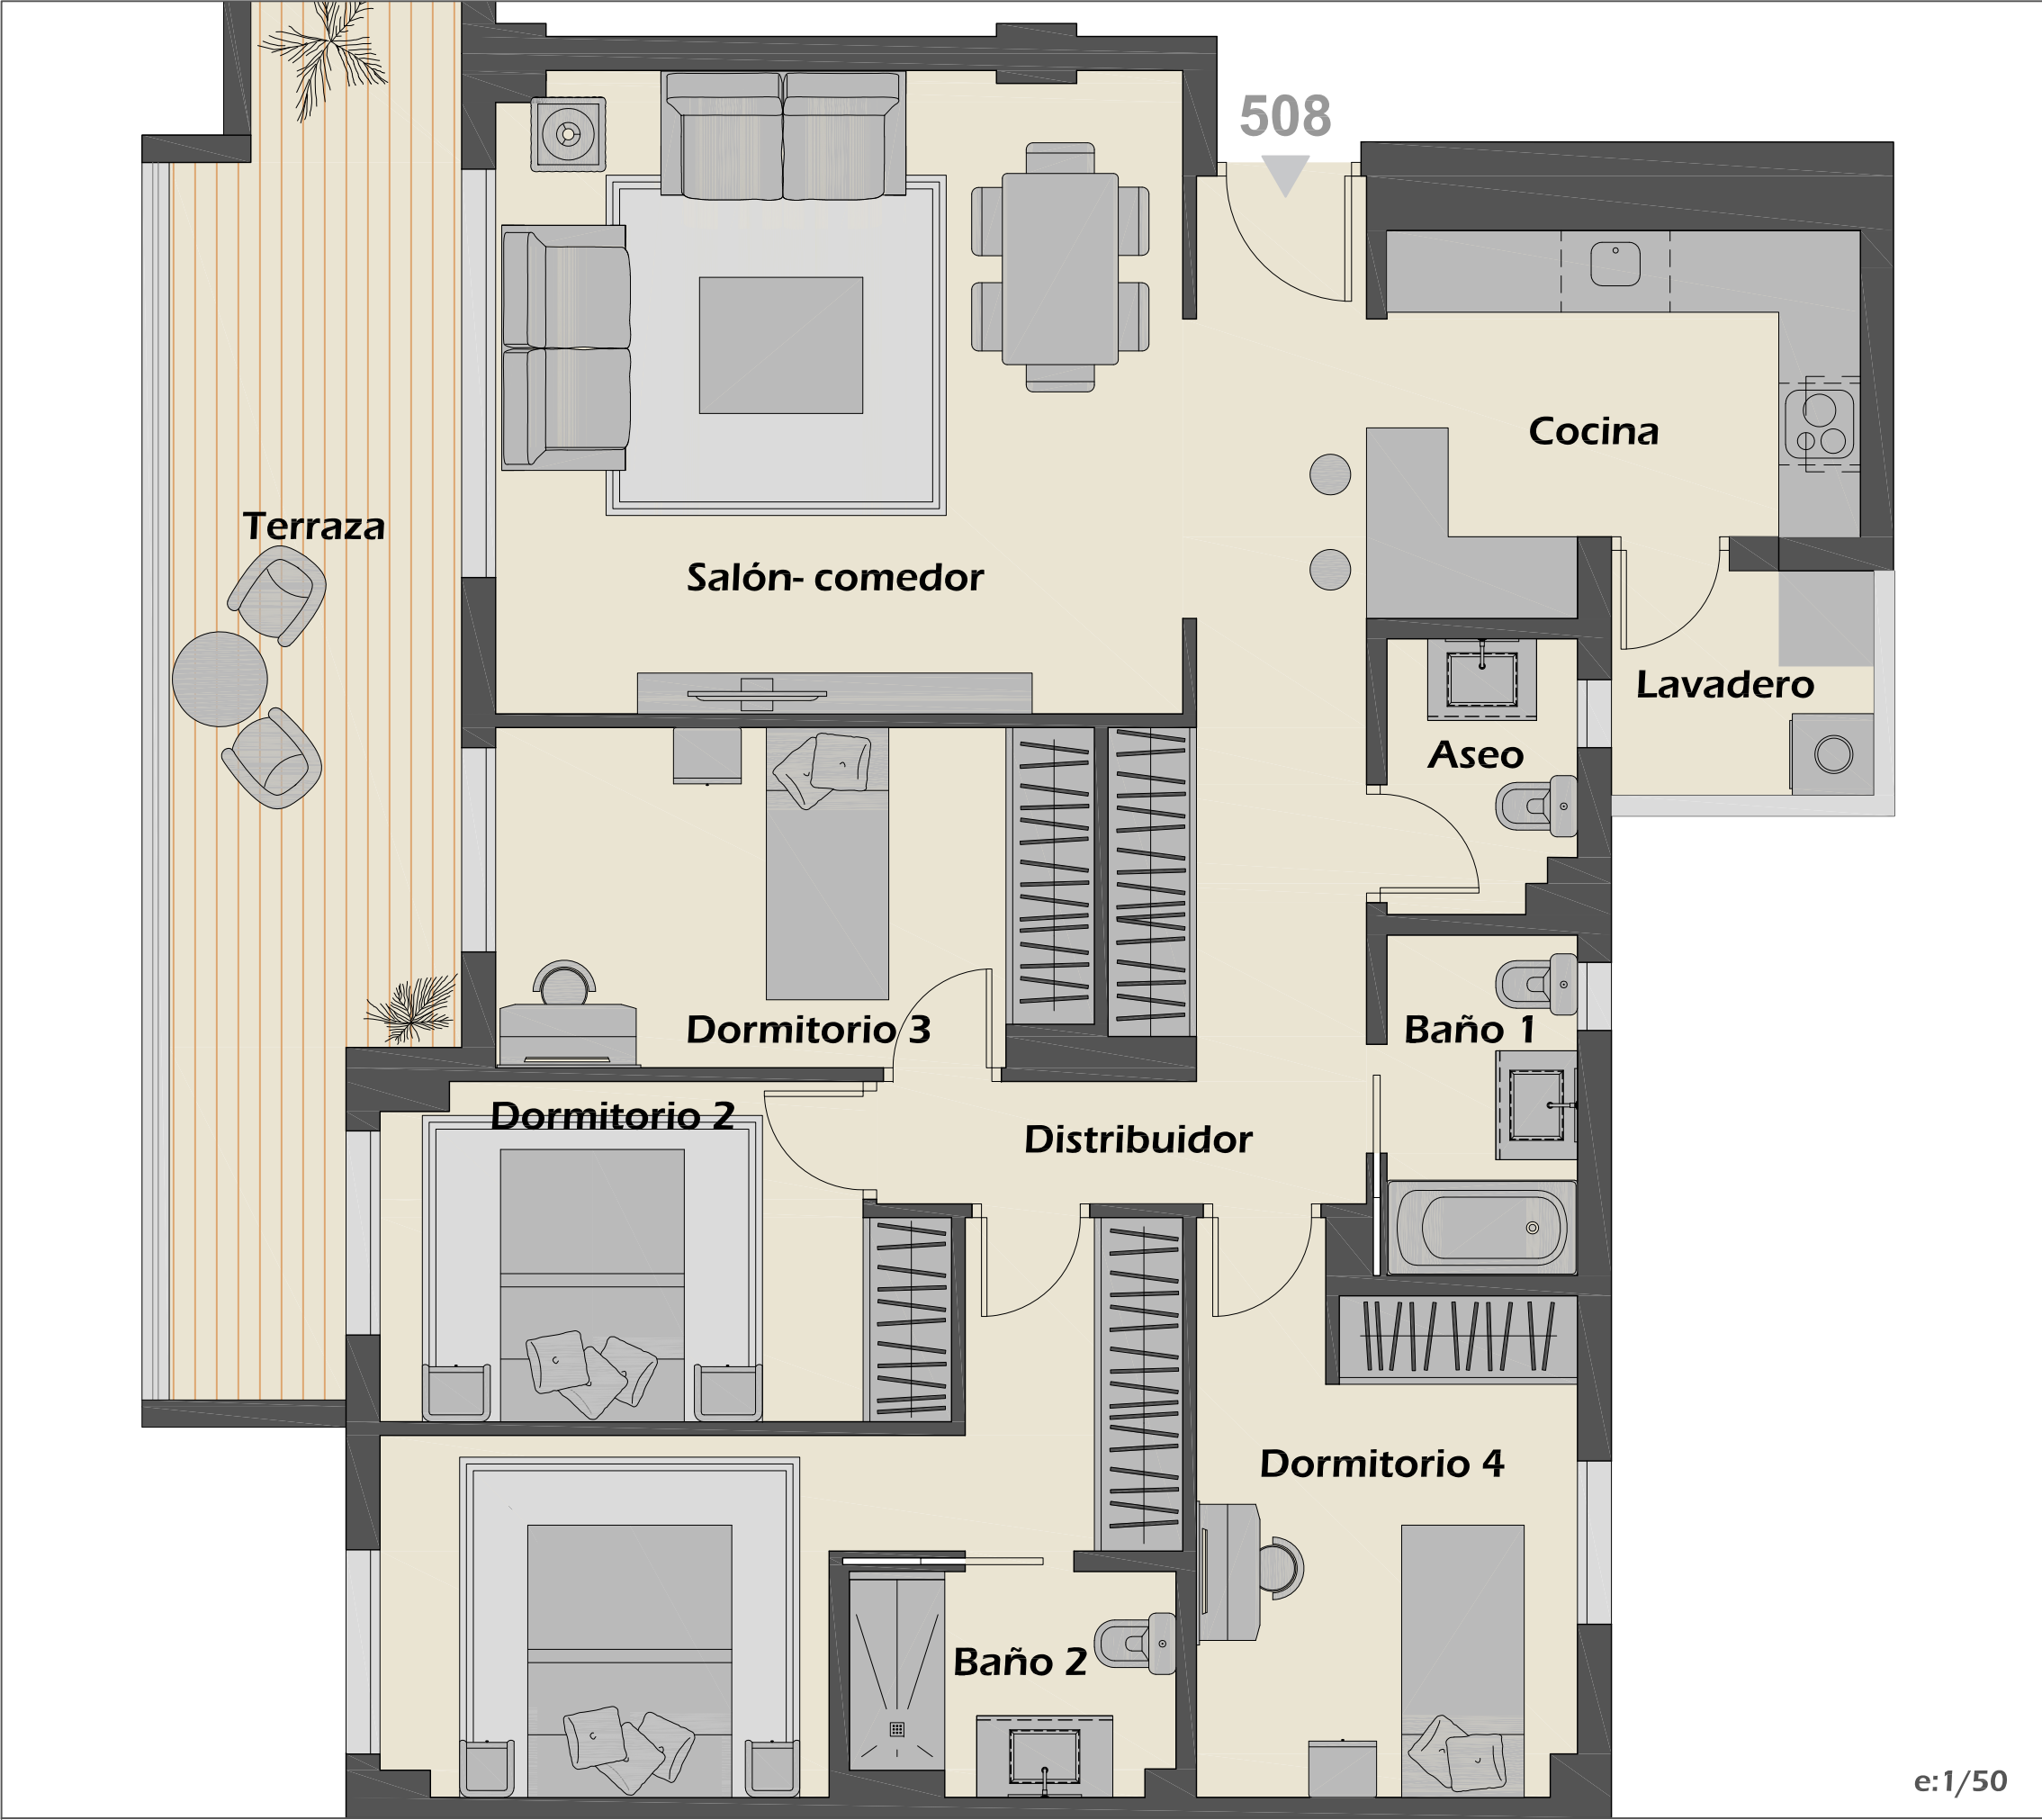

BLOQUE 9

APARTAMENTO 508

PLANTA QUINTA

e:1/1000

Superficies útiles	
Distribuidor / Corridor	13,58 m ²
Cocina / Kitchen	8,67 m ²
Salón - Comedor / Living Room	23,73 m ²
Dormitorio 1 Principal / Master Bedroom	13,53 m ²
Baño 1 / Bathroom 1	3,83 m ²
Dormitorio 2 / Bedroom	9,74 m ²
Baño 2 Principal / Master Bathroom	3,50 m ²
Aseo / Toilet	2,71 m ²
Dormitorio 3 / Bedroom	10,79 m ²
Dormitorio 4 / Bedroom	10,77 m ²
Terraza / Terrace	17,35 m ²
Lavadero / Laundry	3,19 m ²
TOTAL	121,39 m²

Nota:

Esta documentación no es de carácter contractual, teniendo un valor meramente informativo, pudiendo ser su resultado final modificado por cambios de razones técnicas, comerciales, por exigencias municipales. Siendo el plano final objeto de la compra el que las partes suscriban en su correspondiente contrato de compraventa.

e:1/50