



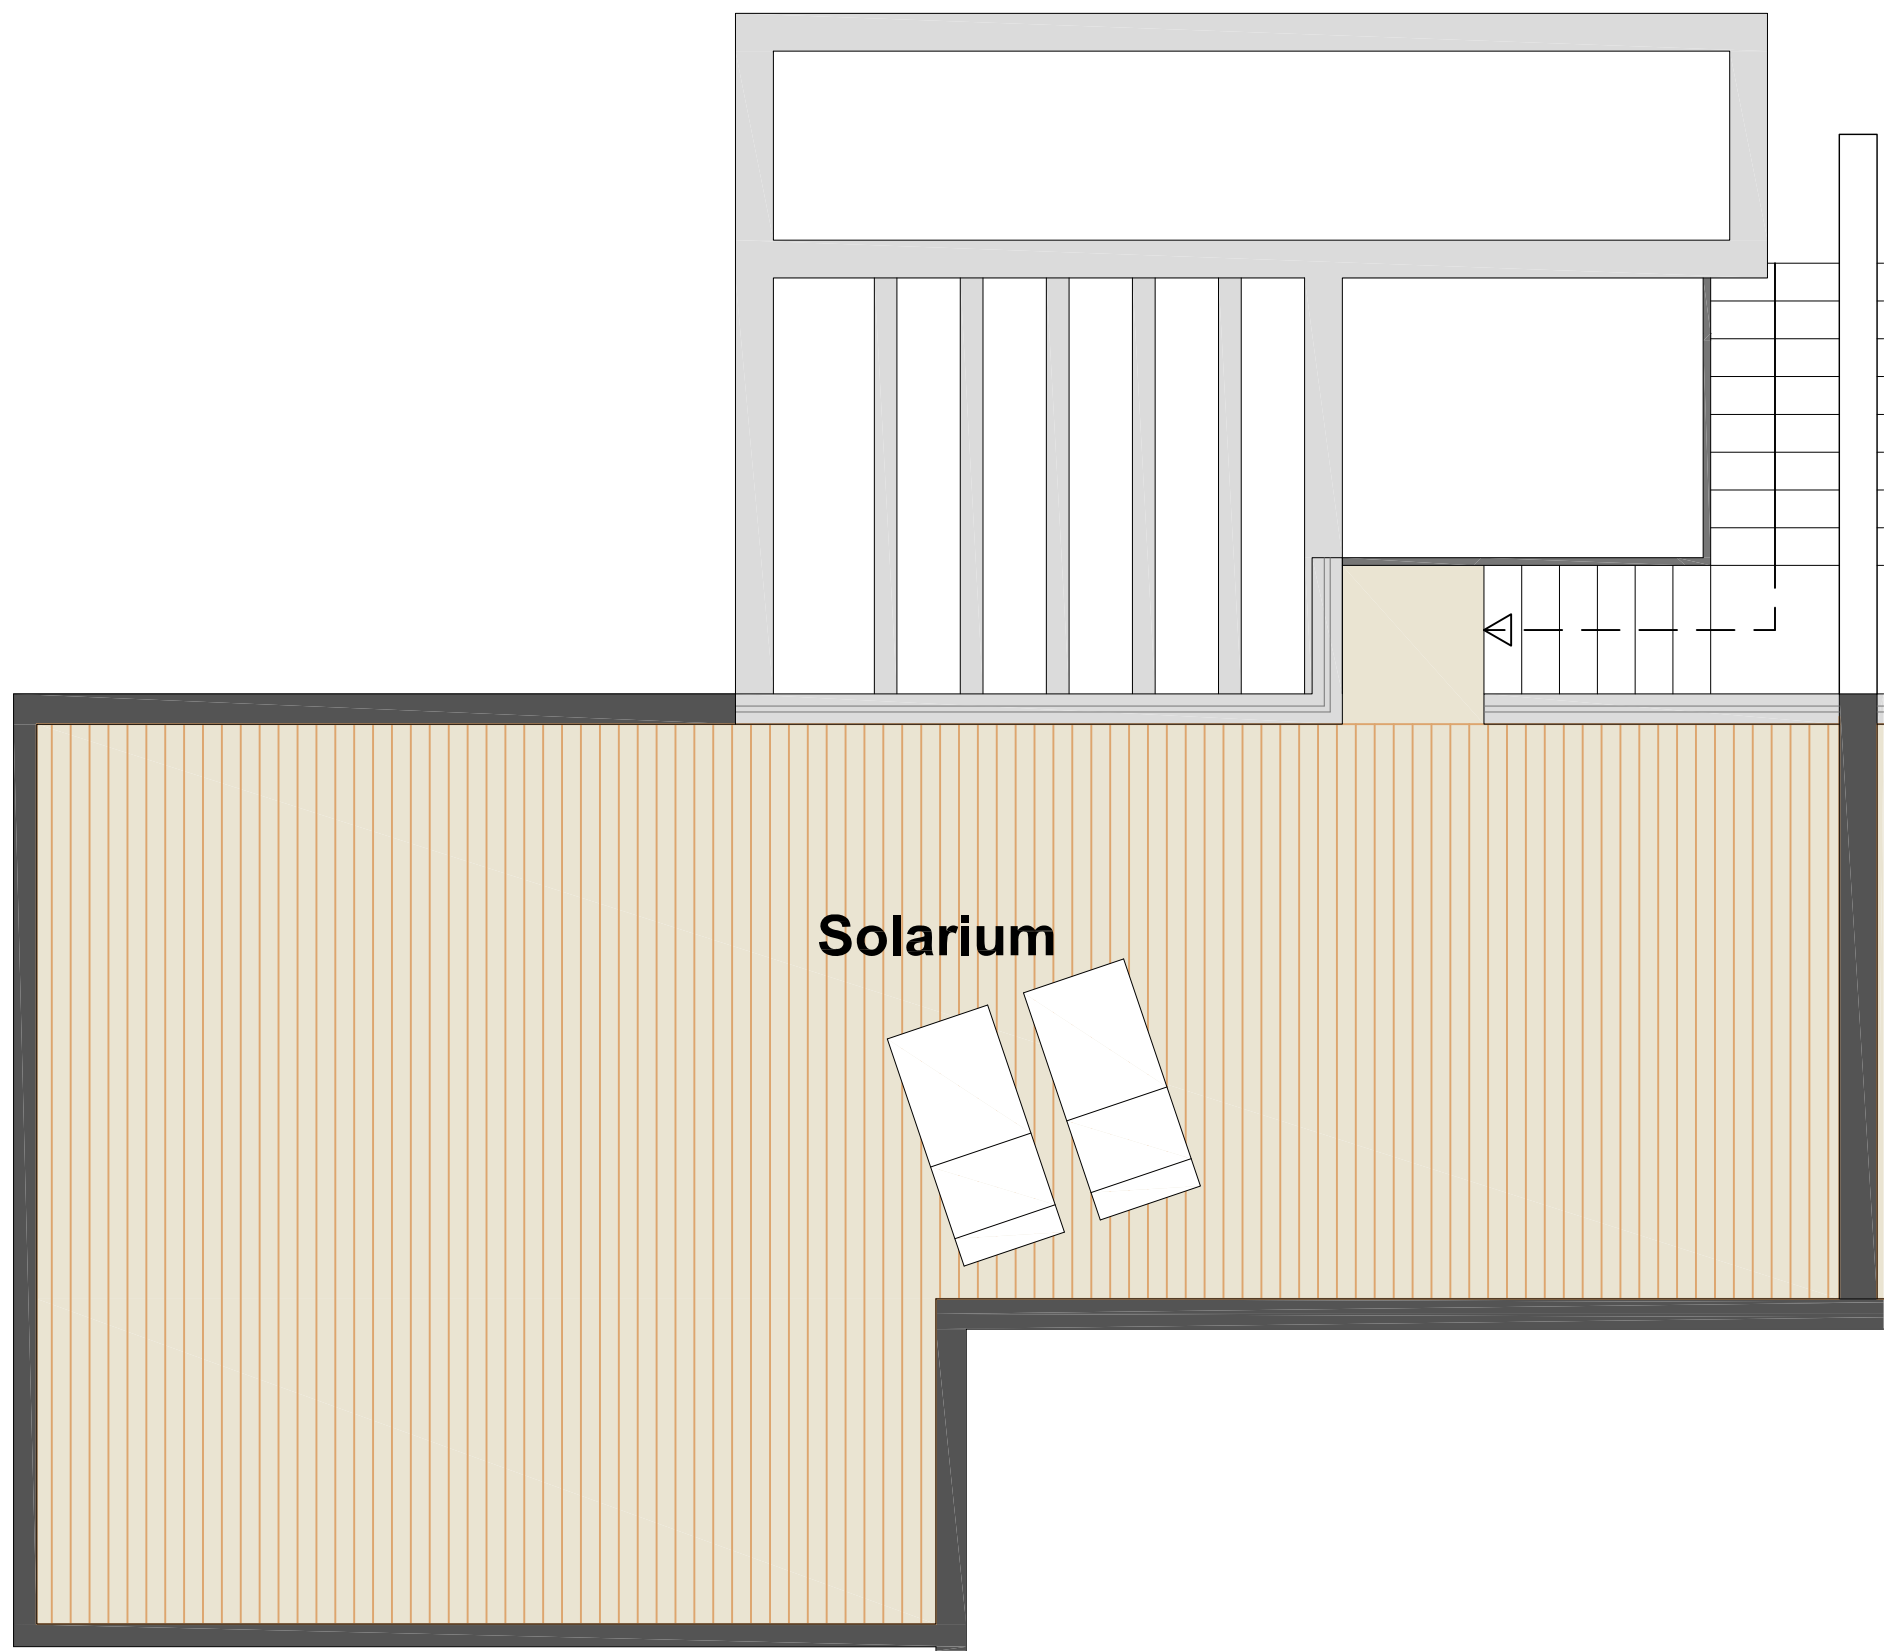

Solarium

BLOQUE 7
APARTAMENTO 515

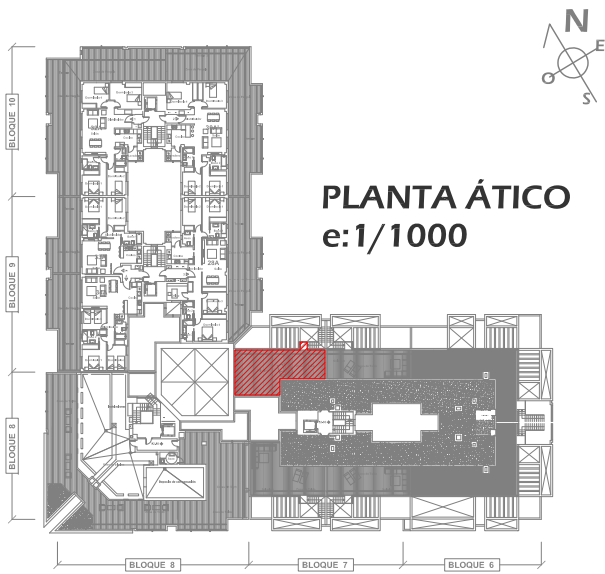

Superficies útiles

Distribuidor / Corridor	11,81 m ²
Cocina / Kitchen	7,20 m ²
Salón - Comedor / Living Room	16,14 m ²
Dormitorio 1 Principal / Master Bedroom	11,80 m ²
Baño 1 / Bathroom 1	3,15 m ²
Dormitorio 2 / Bedroom 2	9,74 m ²
Baño 2 Principal / Master Bathroom	3,37 m ²
Terraza / Terrace	40,57 m ²
Solárium / Solarium	57,51 m ²
Lavadero / Laundry	2,70 m ²
TOTAL	163,99 m ²

Nota: Esta documentación no es de carácter contractual, teniendo un valor meramente informativo, pudiendo ser su resultado final modificado por cambios de razones técnicas, comerciales, por exigencias municipales. Siendo el plano final objeto de la compra el que las partes suscriban en su correspondiente contrato de compraventa.