





◀ 113

BLOQUE 4 APARTAMENTO 113

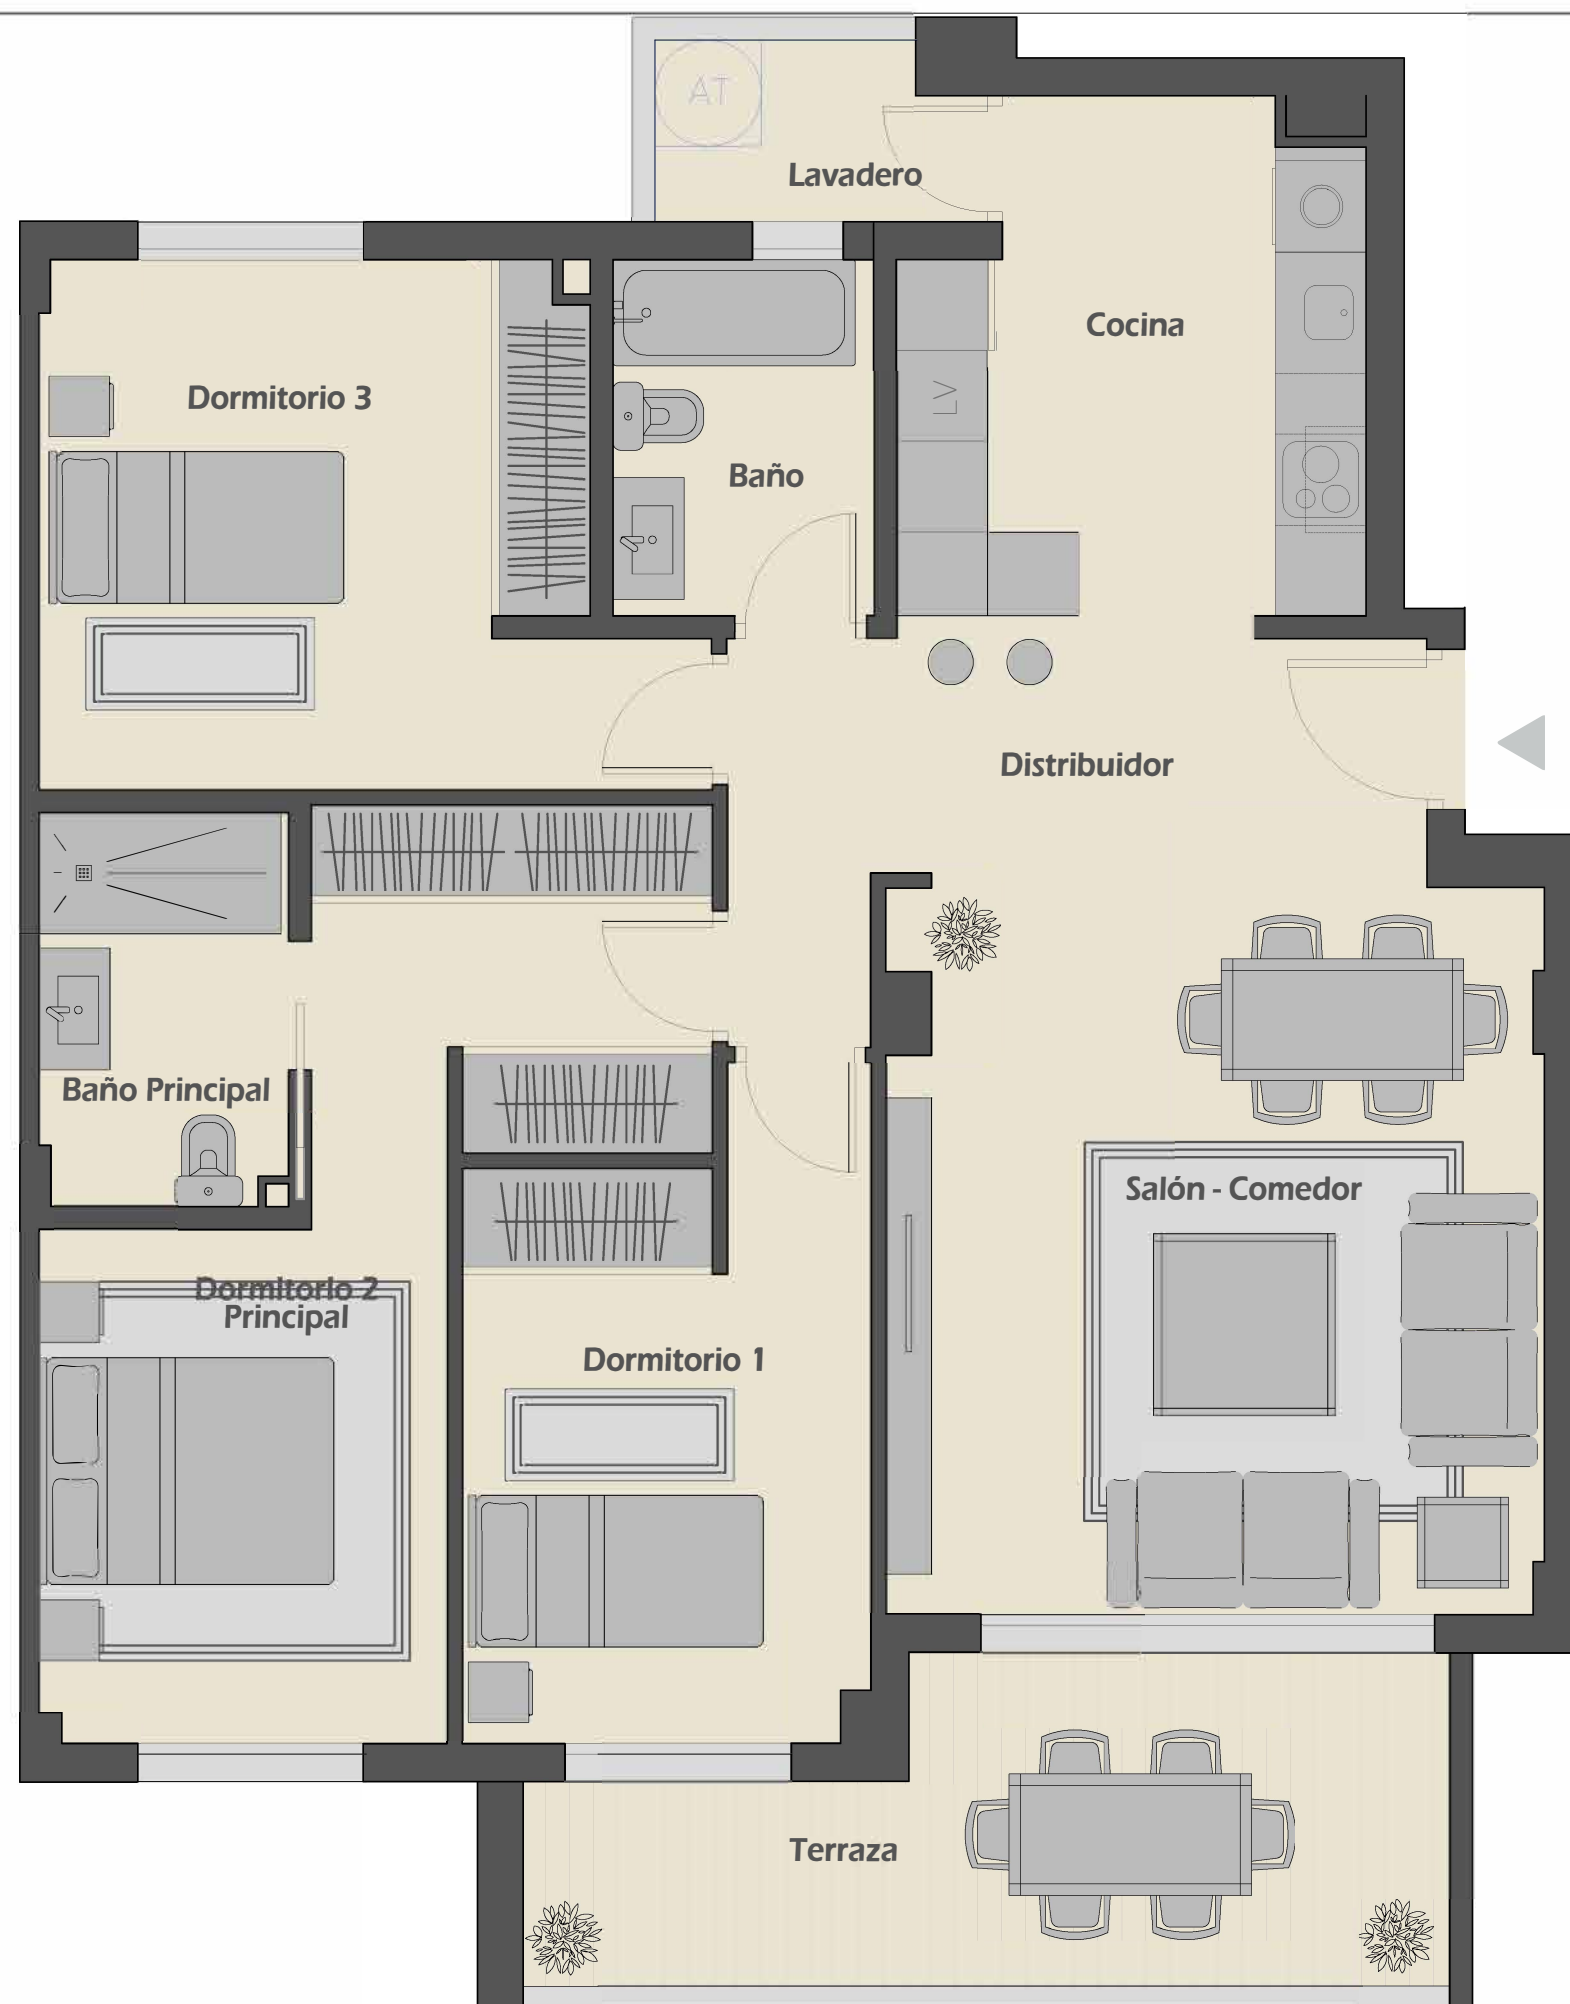

PLANTA PRIMERA
e:1/1000

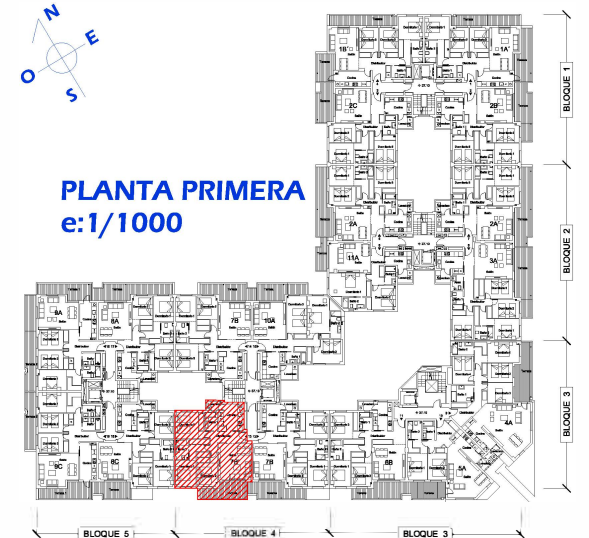

Superficies útiles

Cocina / kitchen	9,69 m ²
Lavadero / Laundry	2,47 m ²
Salón - Comedor / Living Room	20,81 m ²
Distribuidor / Corridor	8,78 m ²
Baño / Bathroom	4,04 m ²
Dormitorio 1 / Bedroom	10,78 m ²
Dormitorio 2 Principal / Master Bedroom	15,63 m ²
Dormitorio 3 / Bedroom	13,38 m ²
Baño Principal / Master Bathroom	4,22 m ²
Terraza / Terrace	11,31 m ²
TOTAL	101,11 m ²

Nota: Esta documentación no es de carácter contractual, teniendo un valor meramente informativo, pudiendo ser su resultado final modificado por cambios de razones técnicas, comerciales, por exigencias municipales. Siendo el plano final objeto de la compra el que las partes suscriban en su correspondiente contrato de compraventa.