



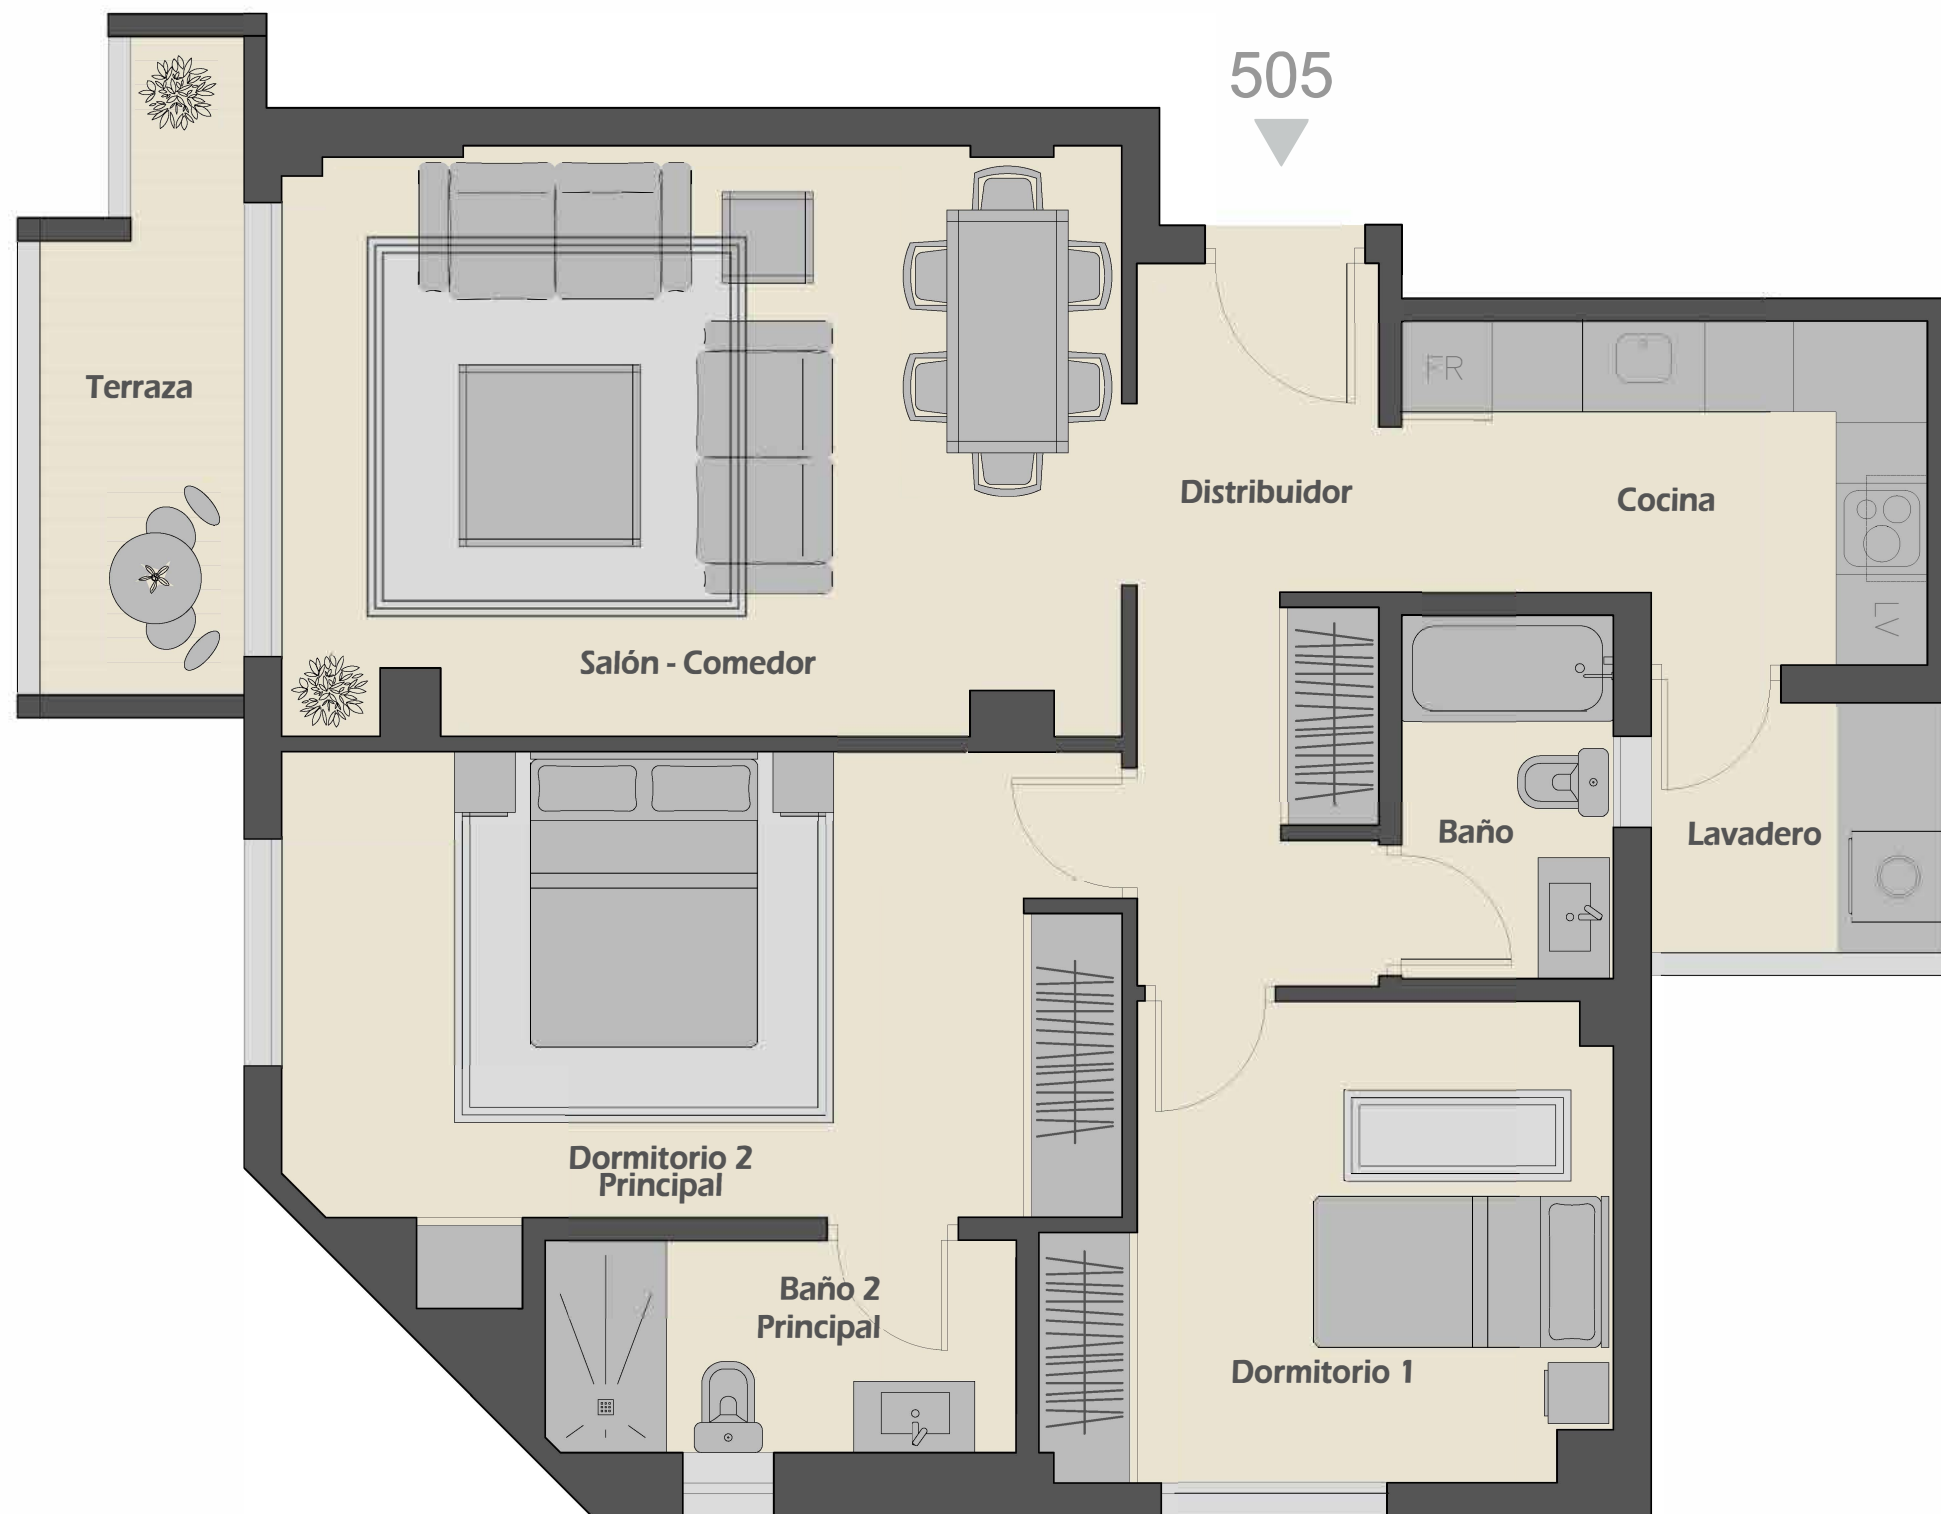

BLOQUE 2 APARTAMENTO 505

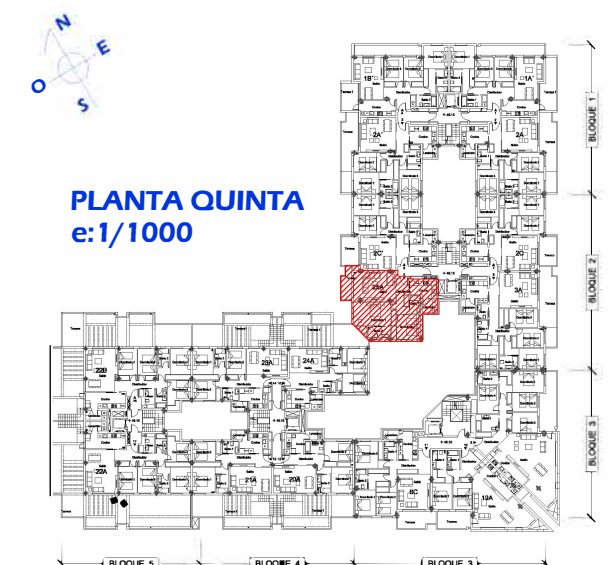

Superficies útiles

Distribuidor / Corridor	7,72 m ²
Cocina / kitchen	7,12 m ²
Lavadero / Laundry	3,31 m ²
Baño / Bathroom	3,36 m ²
Dormitorio 1 / Bedroom	10,86 m ²
Dormitorio 2 Principal / Master Bedroom	17,38 m ²
Baño Principal / Master Bathroom	4,34 m ²
Salón - Comedor / Living Room	21,13 m ²
Terraza / Terrace	5,06 m ²
TOTAL	80,28 m ²

Nota: Esta documentación no es de carácter contractual, teniendo un valor meramente informativo, pudiendo ser su resultado final modificado por cambios de razones técnicas, comerciales, por exigencias municipales. Siendo el plano final objeto de la compra el que las partes suscriban en su correspondiente contrato de compraventa.