




Bloque
6

Planta
2

Vivienda
B

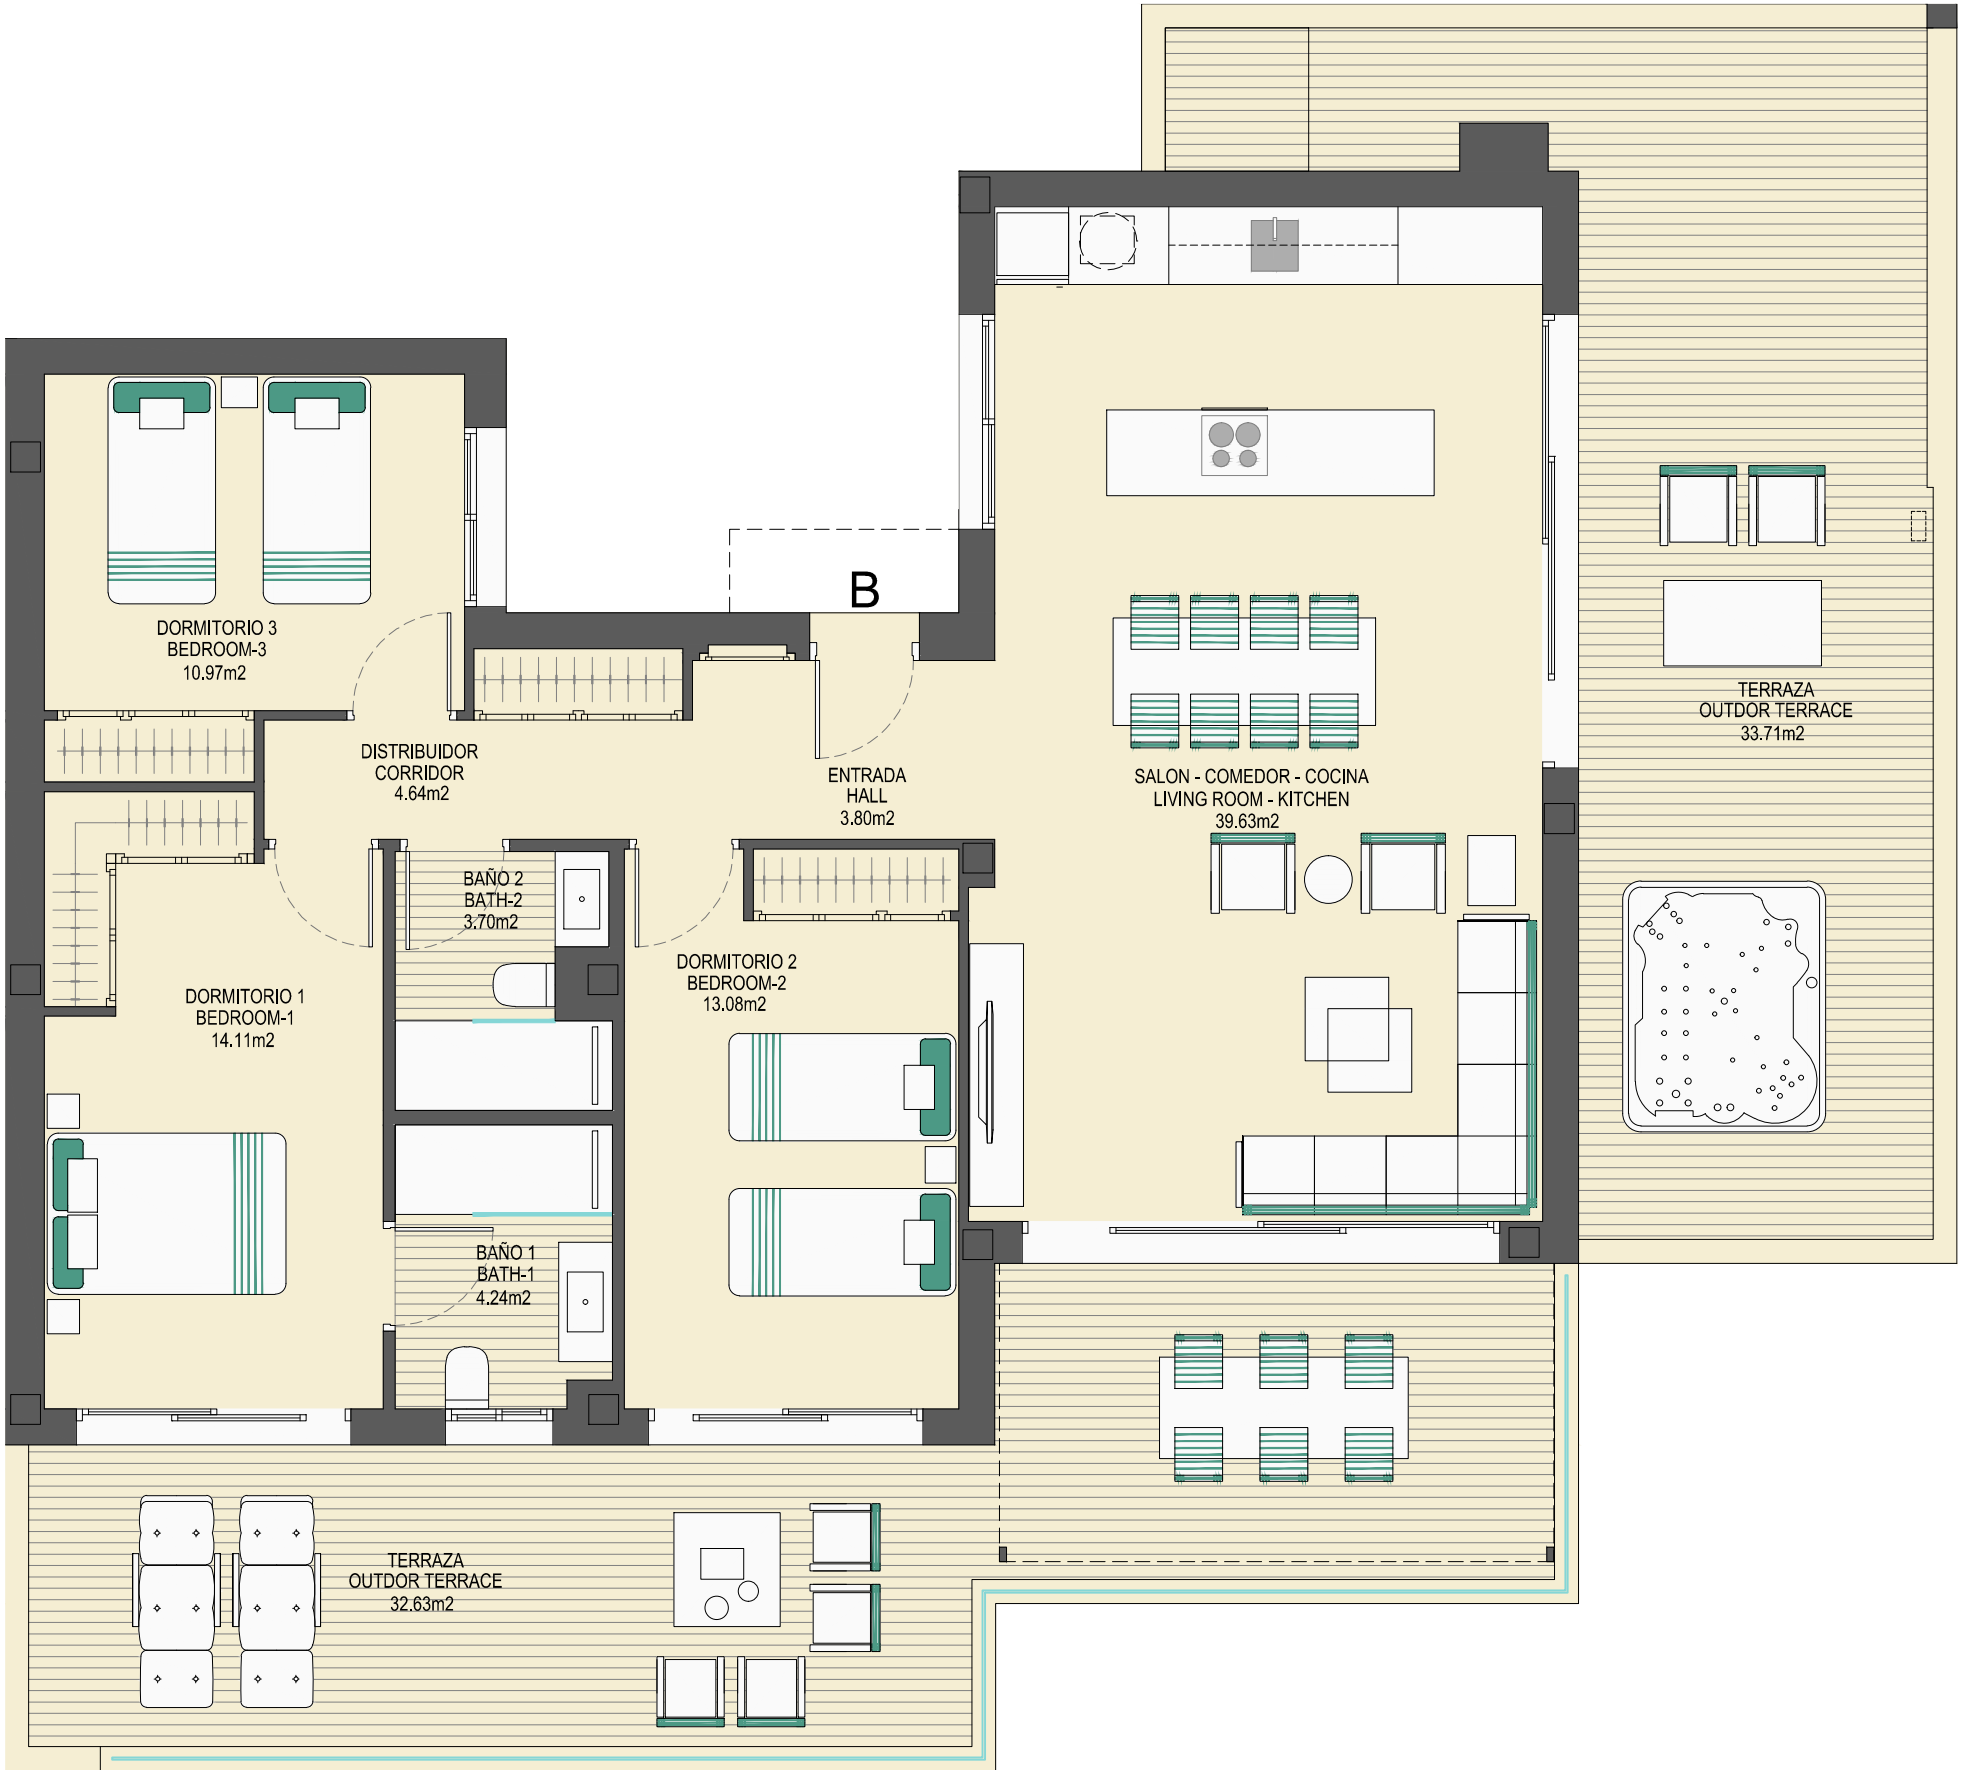

TOTAL SUP. ÚTIL / LIVING AREA:

Superficie útil vivienda / Property:

Superficie útil terraza cubierta / terrace_covered:

Superficie útil terraza descubierta / terrace_uncovered:

160,51 m²

94,17 m²

0,00 m²

66,34 m²

TOTAL SUP. CONSTRUIDA con P.P. ZONAS COMUNES / BUILD AREA t.i.: 134,14 m²

Superficie construida privativa vivienda / Property:

113,29 m²

R.DECRETO 218/2005 JDA - Superficie útil / Property:

103,59 m²

