

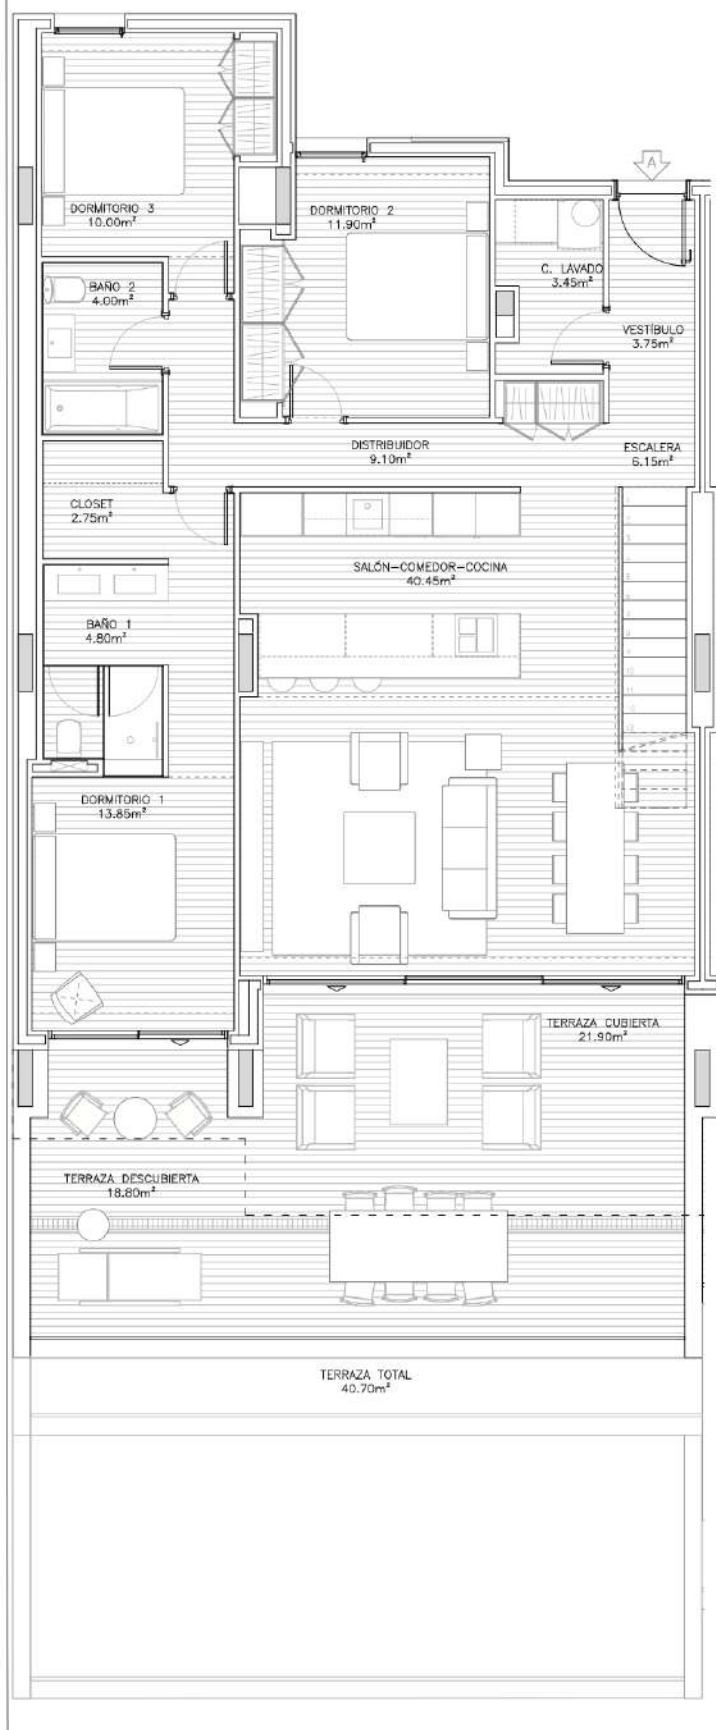


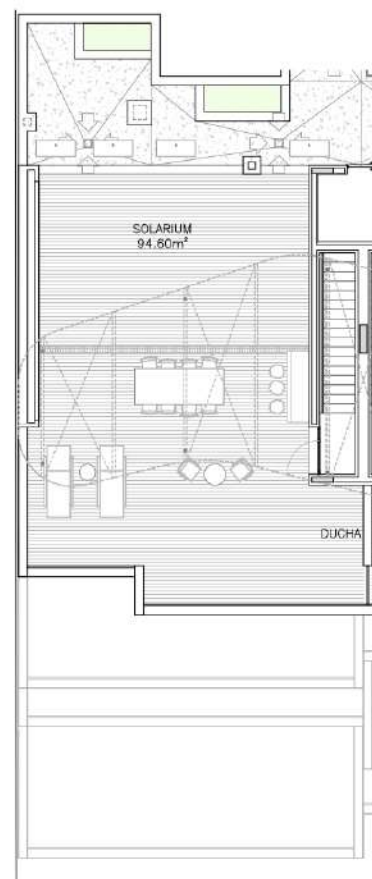

Sup. Construida Total BOJA.....	154,67m²
Sup. Construida Cerrada Vivienda.....	124,33m²
Sup. Construida Cerrada Vivienda con PP ZZ CC.....	142,24m²
Sup. útil Cerrada Vivienda.....	110,20m²
Sup. útil Abierta (Terraza).....	135,30m²

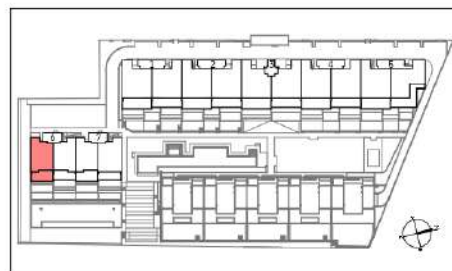

- Planos orientativos, sujetos a modificaciones técnicas y de diseño a criterio de la dirección facultativa.
 - Disposición y dimensiones de huecos en fachadas orientativos, pueden sufrir modificaciones en la redacción del proyecto definitivo.
 - La vegetación y el mobiliario, a excepción de la cocina, que se ajustará a la descripción mencionada en la memoria de calidades, tienen carácter exclusivamente estético, no siendo en ningún caso objeto de compraventa.

PLANO: ESCALA (A3): FECHA:

BLOQUE VI
PLANTA ÁTICO Y SOLARIUM
 VIVIENDA - A 1/75-1/150 10-06-2024