



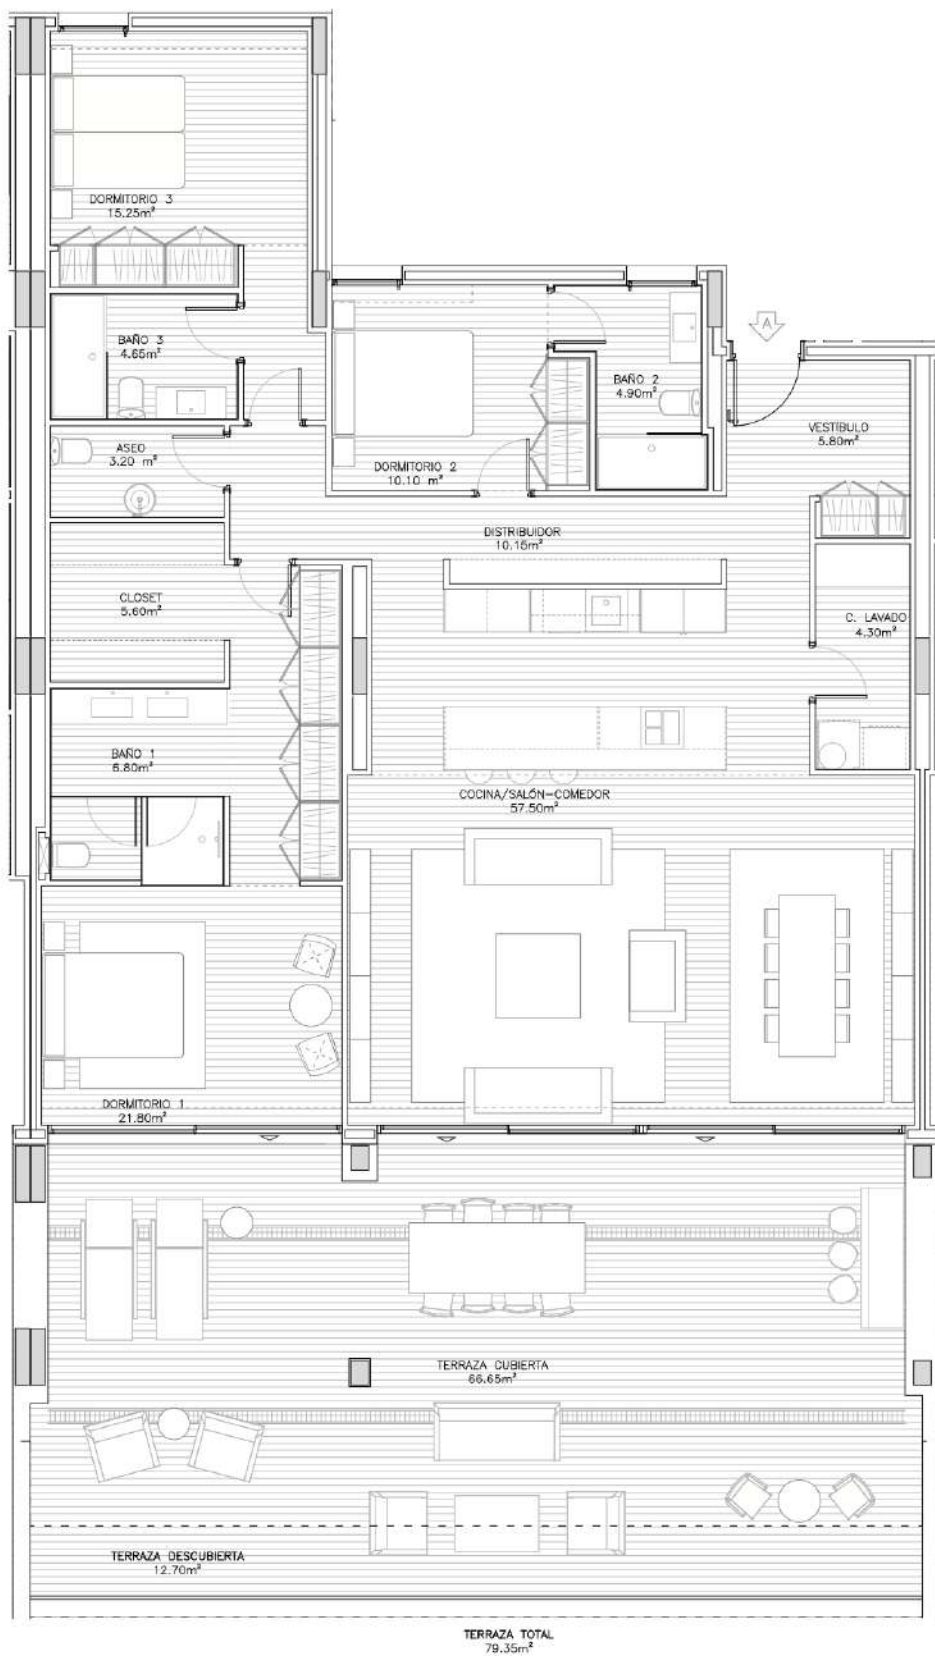

Sup. Construida Total B.O.J.A.	215,55m²
Sup. Construida Cerrada Vivienda	170,90m²
Sup. Construida Cerrada Vivienda con PP ZZ CC	198,46m²
Sup. útil Cerrada Vivienda	150,05m²
Sup. útil Abierta (Terraza)	79,35m²

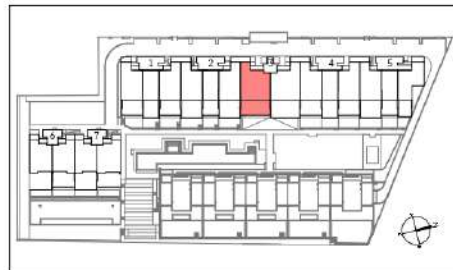

- Planos orientativos, sujetos a modificaciones técnicas y de diseño a criterio de la dirección facultativa.
- Disposición y dimensiones de huecos en fachadas orientativos, pueden sufrir modificaciones en la redacción del proyecto definitivo.
- La vegetación y el mobiliario, a excepción de la cocina, que se ajustará a la descripción mencionada en la memoria de calidades, tienen carácter exclusivamente estético, no siendo en ningún caso objeto de compraventa.

PLANO: ESCALA (A3): FECHA:

BLOQUE III
PLANTA PRIMERA
VIVIENDA - A

1/75

10-06-2024