


# 4 VIVIENDA 4

## PLANTA SÓTANO

### CUADRO DE SUPERFICIES

Nº de dormitorios:	3
Nº de baños:	4
Sup. útil vvda.:	85,70 m <sup>2</sup>
Sup. útil sótano vinculado:	66,65 m <sup>2</sup>
Sup. útil terrazas:	29,38 m <sup>2</sup>
<b>SUP ÚTIL TOTAL:</b>	<b>181,73 m<sup>2</sup></b>
Sup. const. vvda.:	112,46 m <sup>2</sup>
Sup. const. sót. vinculado:	75,59 m <sup>2</sup>
Sup. terrazas:	29,38 m <sup>2</sup>
<b>SUP CONST. TOTAL:</b>	<b>217,43 m<sup>2</sup></b>
Sup. útil según R.D.*:	94,27 m <sup>2</sup>
Sup. const. según R.D.*:	123,71 m <sup>2</sup>
Sup. útil aparq 27 p.p. roda. :	27,60 m <sup>2</sup>
Sup. útil aparq 26 p.p. roda. :	27,60 m <sup>2</sup>
Sup. útil solarium:	42,13 m <sup>2</sup>
Sup. jardín superior:	36,03 m <sup>2</sup>
Sup. jardín inferior:	83,77 m <sup>2</sup>
Sup. parcela:	195,73 m <sup>2</sup>

### LOCALIZACIÓN

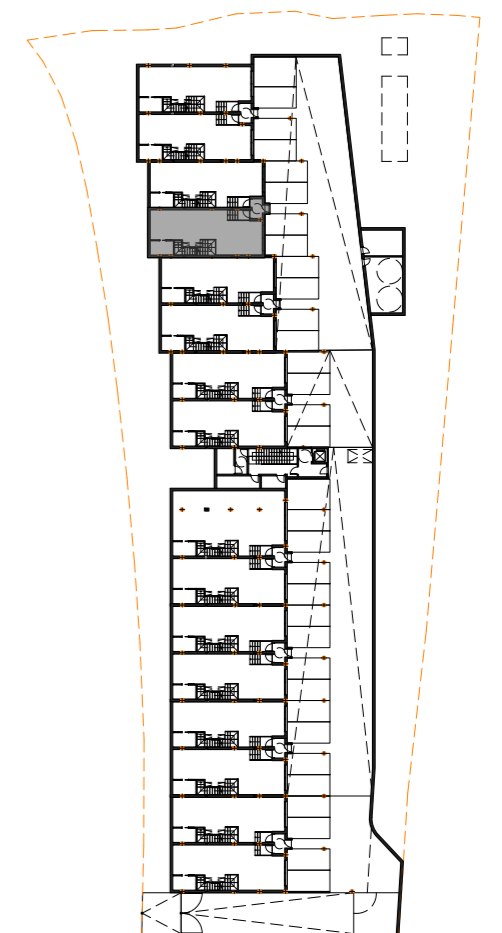



# 4 VIVIENDA 4

## PLANTA BAJA

### CUADRO DE SUPERFICIES

Nº de dormitorios:	3
Nº de baños:	4
Sup. útil vvda.:	85,70 m <sup>2</sup>
Sup. útil sótano vinculado:	66,65 m <sup>2</sup>
Sup. útil terrazas:	29,38 m <sup>2</sup>
<b>SUP ÚTIL TOTAL:</b>	<b>181,73 m<sup>2</sup></b>
Sup. const. vvda.:	112,46 m <sup>2</sup>
Sup. const. sót. vinculado:	75,59 m <sup>2</sup>
Sup. terrazas:	29,38 m <sup>2</sup>
<b>SUP CONST. TOTAL:</b>	<b>217,43 m<sup>2</sup></b>
Sup. útil según R.D.*:	94,27 m <sup>2</sup>
Sup. const. según R.D.*:	123,71 m <sup>2</sup>
Sup. útil aparc 27 p.p. roda. :	27,60 m <sup>2</sup>
Sup. útil aparc 26 p.p. roda. :	27,60 m <sup>2</sup>
Sup. útil solarium:	42,13 m <sup>2</sup>
Sup. jardín superior:	36,03 m <sup>2</sup>
Sup. jardín inferior:	83,77 m <sup>2</sup>
Sup. parcela:	195,73 m <sup>2</sup>

### LOCALIZACIÓN

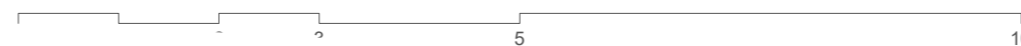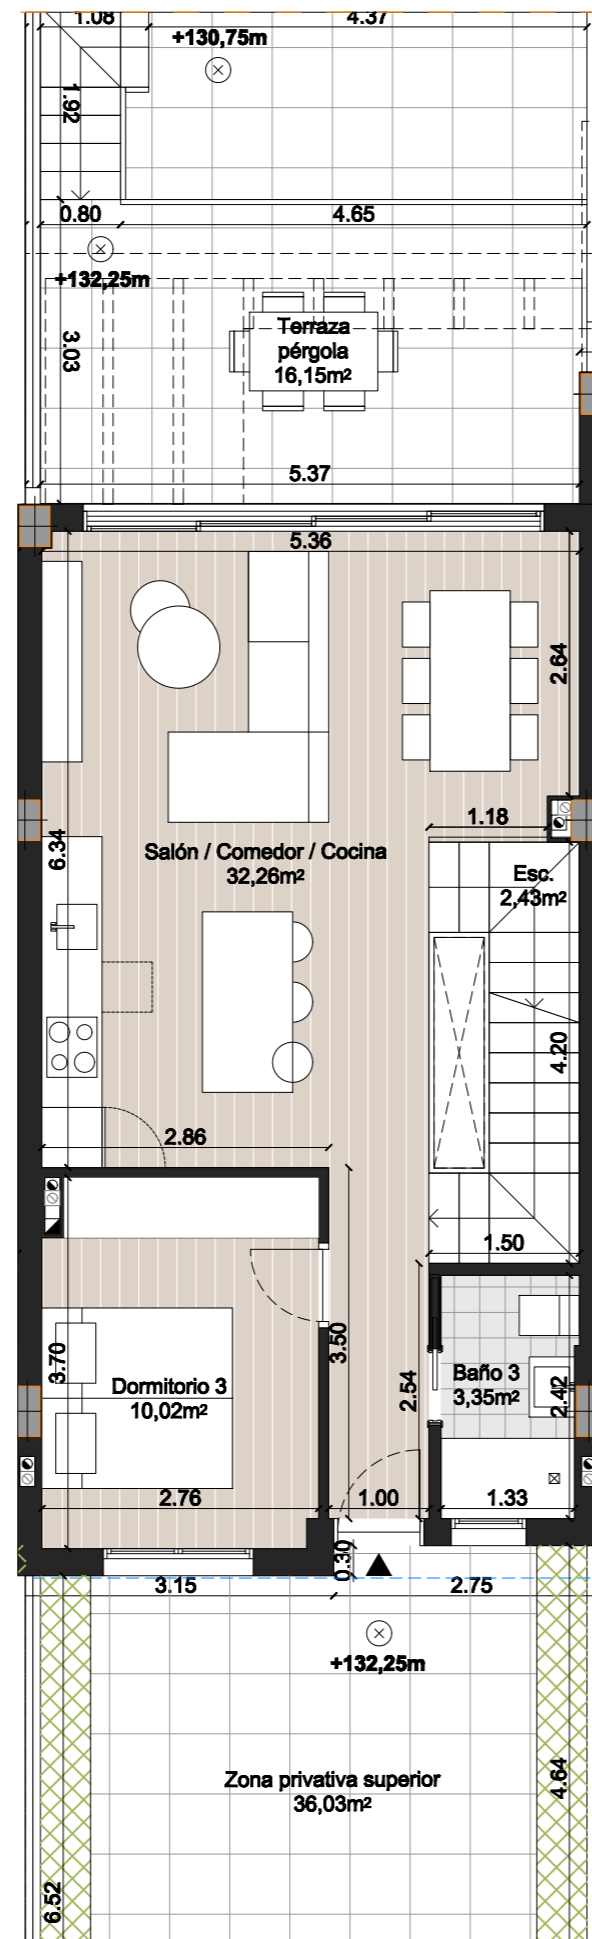



# 4 VIVIENDA 4

## PLANTA BAJA

### CUADRO DE SUPERFICIES

Nº de dormitorios:	3
Nº de baños:	4
Sup. útil vvda.:	85,70 m <sup>2</sup>
Sup. útil sótano vinculado:	66,65 m <sup>2</sup>
Sup. útil terrazas:	29,38 m <sup>2</sup>
<b>SUP ÚTIL TOTAL:</b>	<b>181,73 m<sup>2</sup></b>
Sup. const. vvda.:	112,46 m <sup>2</sup>
Sup. const. sót. vinculado:	75,59 m <sup>2</sup>
Sup. terrazas:	29,38 m <sup>2</sup>
<b>SUP CONST. TOTAL:</b>	<b>217,43 m<sup>2</sup></b>
Sup. útil según R.D.*:	94,27 m <sup>2</sup>
Sup. const. según R.D.*:	123,71 m <sup>2</sup>
Sup. útil aparc 27 p.p. roda. :	27,60 m <sup>2</sup>
Sup. útil aparc 26 p.p. roda. :	27,60 m <sup>2</sup>
Sup. útil solarium:	42,13 m <sup>2</sup>
Sup. jardín superior:	36,03 m <sup>2</sup>
Sup. jardín inferior:	83,77 m <sup>2</sup>
Sup. parcela:	195,73 m <sup>2</sup>

### LOCALIZACIÓN


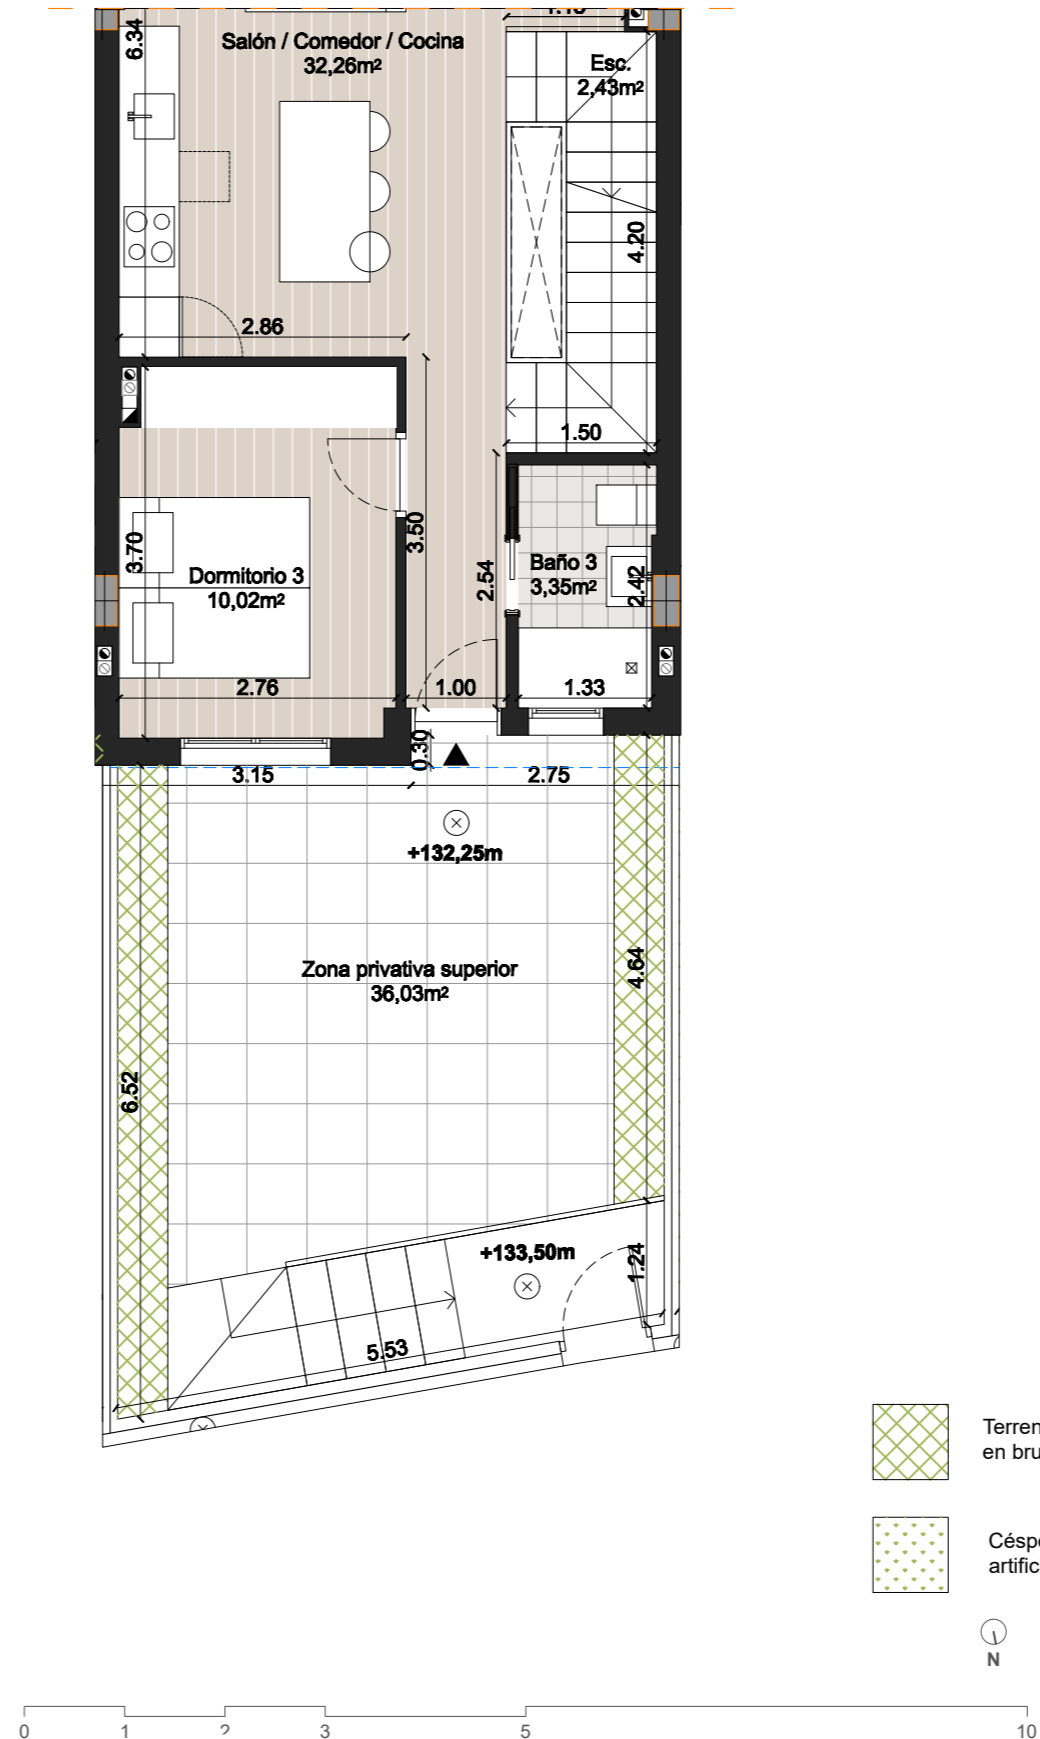
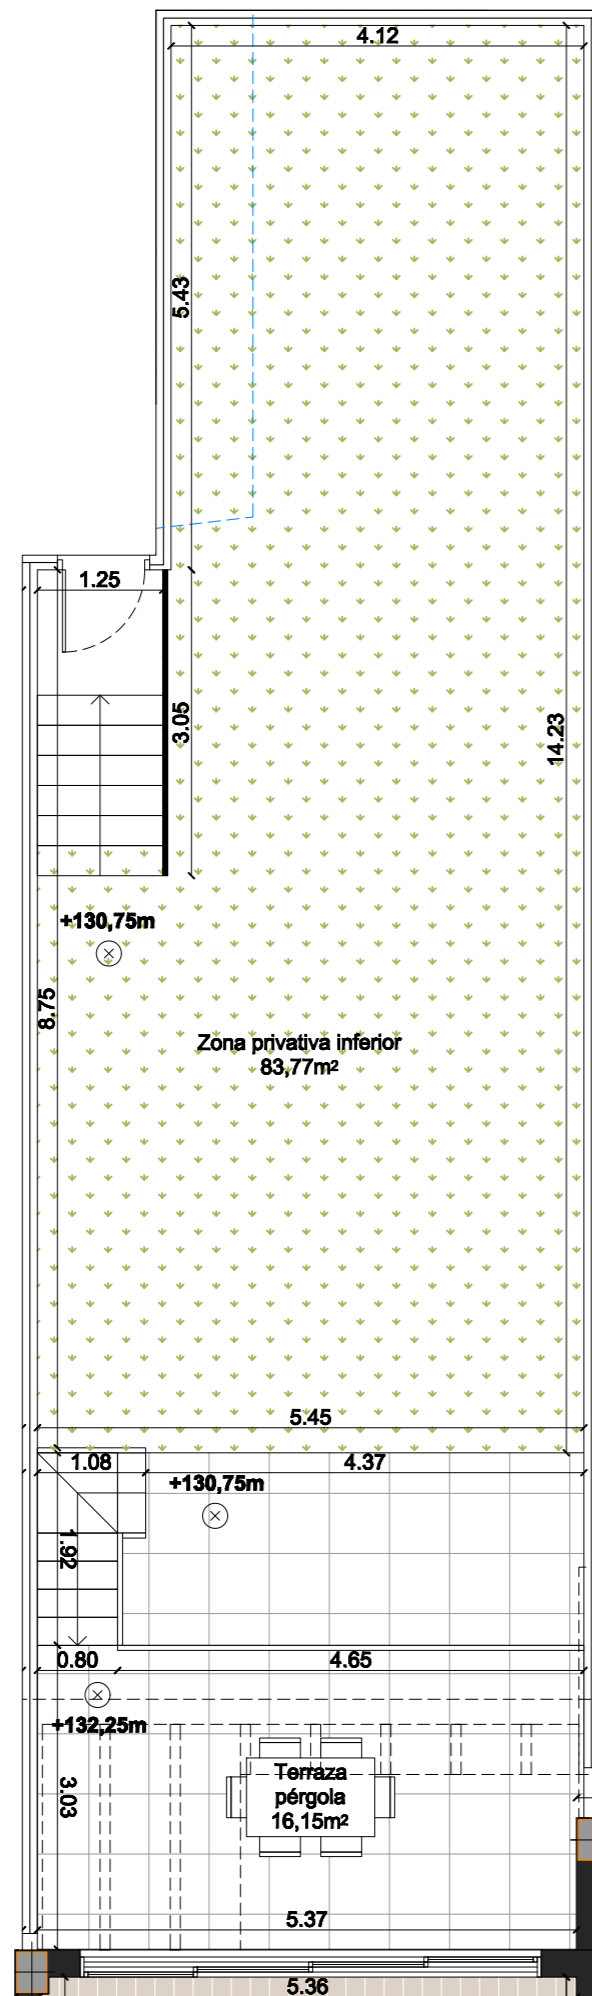


# 4 VIVIENDA 4 PLANTA PRIMERA

## CUADRO DE SUPERFICIES

Nº de dormitorios:	3
Nº de baños:	4
Sup. útil vvda.:	85,70 m2
Sup. útil sótano vinculado:	66,65 m2
Sup. útil terrazas:	29,38 m2
<b>SUP ÚTIL TOTAL:</b>	<b>181,73 m2</b>
Sup. const. vvda.:	112,46 m2
Sup. const. sót. vinculado:	75,59 m2
Sup. terrazas:	29,38 m2
<b>SUP CONST. TOTAL:</b>	<b>217,43 m2</b>
Sup. útil según R.D.*:	94,27 m2
Sup. const. según R.D.*:	123,71 m2
Sup. útil aparc 27 p.p. roda. :	27,60 m2
Sup. útil aparc 26 p.p. roda. :	27,60 m2
Sup. útil solarium:	42,13 m2
Sup. jardín superior:	36,03 m2
Sup. jardín inferior:	83,77 m2
Sup. parcela:	195,73 m2

## LOCALIZACIÓN

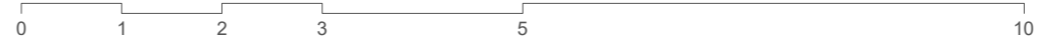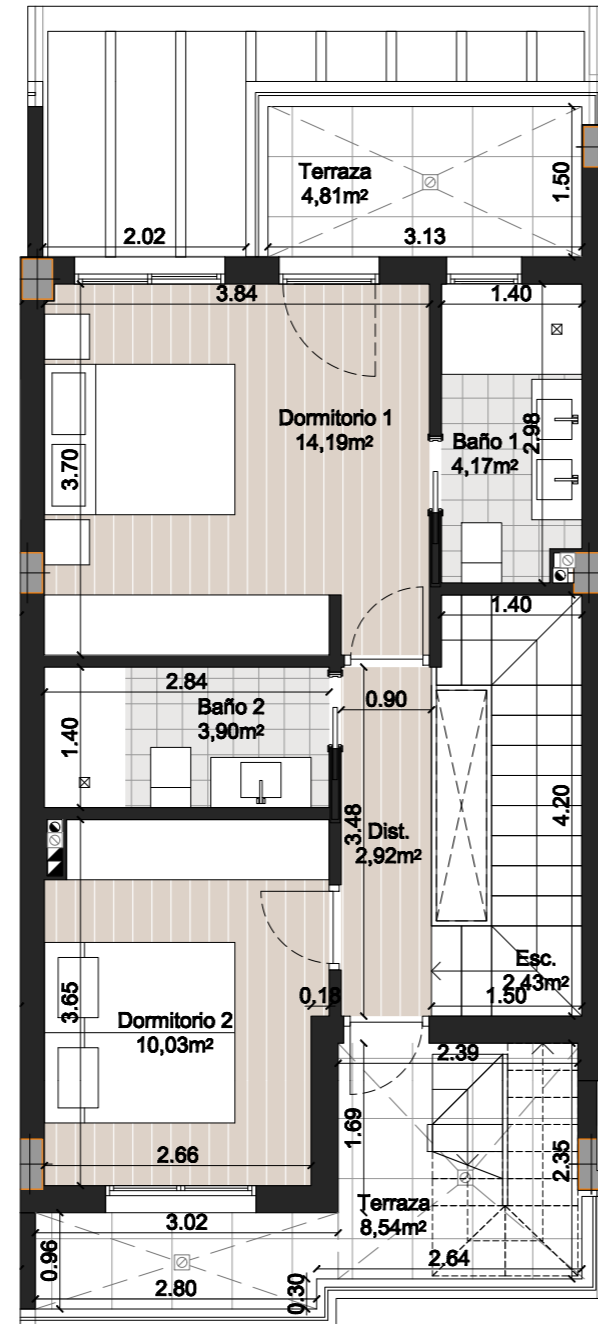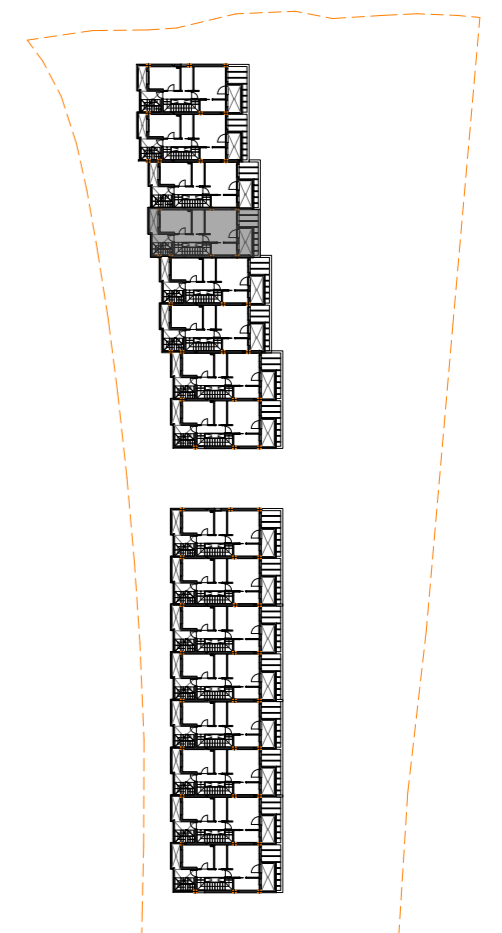

# 4 VIVIENDA 4

## PLANTA SOLARIUM

### CUADRO DE SUPERFICIES

Nº de dormitorios:	3
Nº de baños:	4
Sup. útil vvda.:	85,70 m2
Sup. útil sótano vinculado:	66,65 m2
Sup. útil terrazas:	29,38 m2
<b>SUP ÚTIL TOTAL:</b>	<b>181,73 m2</b>
Sup. const. vvda.:	112,46 m2
Sup. const. sót. vinculado:	75,59 m2
Sup. terrazas:	29,38 m2
<b>SUP CONST. TOTAL:</b>	<b>217,43 m2</b>
Sup. útil según R.D.*:	94,27 m2
Sup. const. según R.D.*:	123,71 m2
Sup. útil aparc 27 p.p. roda. :	27,60 m2
Sup. útil aparc 26 p.p. roda. :	27,60 m2
Sup. útil solarium:	42,13 m2
Sup. jardín superior:	36,03 m2
Sup. jardín inferior:	83,77 m2
Sup. parcela:	195,73 m2

### LOCALIZACIÓN

