


5 VIVIENDA 5




PLANTA SÓTANO

CUADRO DE SUPERFICIES

| | |
|---------------------------------|-----------------------------|
| Nº de dormitorios: | 3 |
| Nº de baños: | 4 |
| Sup. útil vvda.: | 85,70 m ² |
| Sup. útil sótano vinculado: | 66,65 m ² |
| Sup. útil terrazas: | 29,38 m ² |
| SUP ÚTIL TOTAL: | 181,73 m² |
| Sup. const. vvda.: | 112,46 m ² |
| Sup. const. sót. vinculado: | 75,59 m ² |
| Sup. terrazas: | 29,38 m ² |
| SUP CONST. TOTAL: | 217,43 m² |
| Sup. útil según R.D.*: | 94,27 m ² |
| Sup. const. según R.D.*: | 123,71 m ² |
| Sup. útil aparc 25 p.p. roda. : | 27,60 m ² |
| Sup. útil aparc 24 p.p. roda. : | 27,60 m ² |
| Sup. útil solarium: | 42,13 m ² |
| Sup. jardín superior: | 38,06 m ² |
| Sup. jardín inferior: | 83,67 m ² |
| Sup. parcela: | 197,78 m ² |

LOCALIZACIÓN

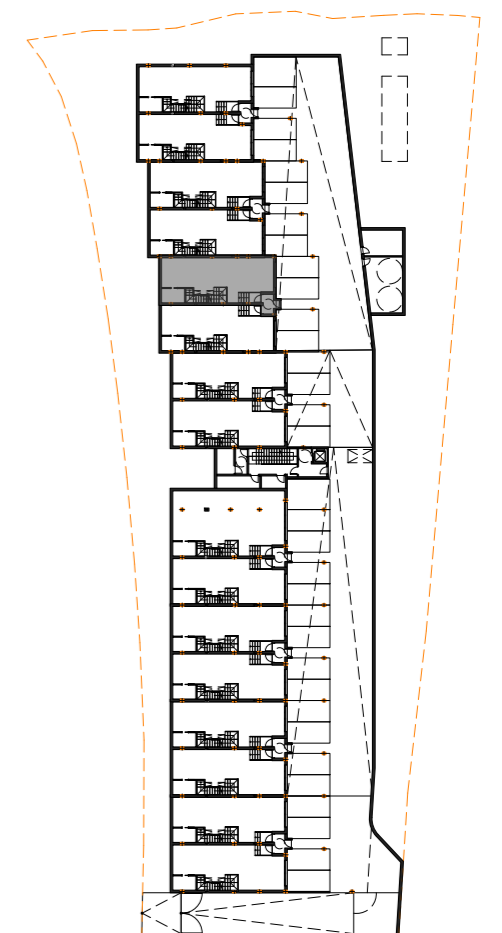

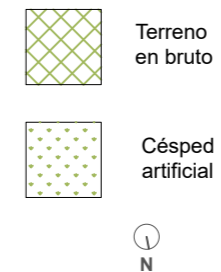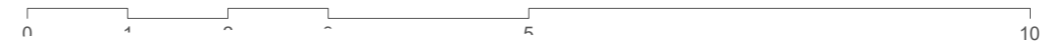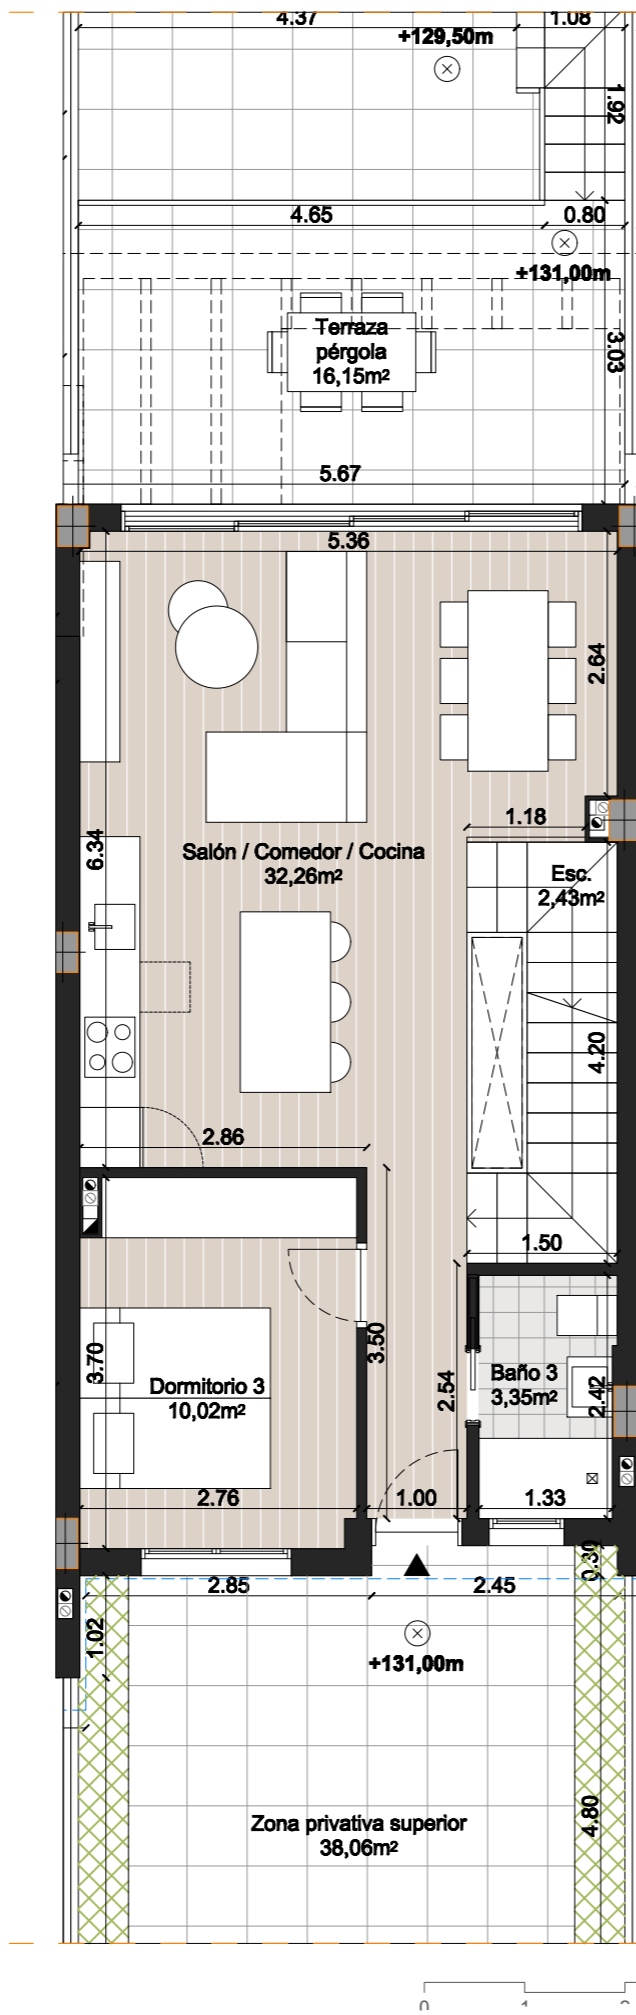


5 VIVIENDA 5

PLANTA BAJA

CUADRO DE SUPERFICIES

| | |
|---------------------------------|-----------------------------|
| Nº de dormitorios: | 3 |
| Nº de baños: | 4 |
| Sup. útil vvda.: | 85,70 m ² |
| Sup. útil sótano vinculado: | 66,65 m ² |
| Sup. útil terrazas: | 29,38 m ² |
| SUP ÚTIL TOTAL: | 181,73 m² |
| Sup. const. vvda.: | 112,46 m ² |
| Sup. const. sót. vinculado: | 75,59 m ² |
| Sup. terrazas: | 29,38 m ² |
| SUP CONST. TOTAL: | 217,43 m² |
| Sup. útil según R.D.*: | 94,27 m ² |
| Sup. const. según R.D.*: | 123,71 m ² |
| Sup. útil aparc 25 p.p. roda. : | 27,60 m ² |
| Sup. útil aparc 24 p.p. roda. : | 27,60 m ² |
| Sup. útil solarium: | 42,13 m ² |
| Sup. jardín superior: | 38,06 m ² |
| Sup. jardín inferior: | 83,67 m ² |
| Sup. parcela: | 197,78 m ² |

LOCALIZACIÓN



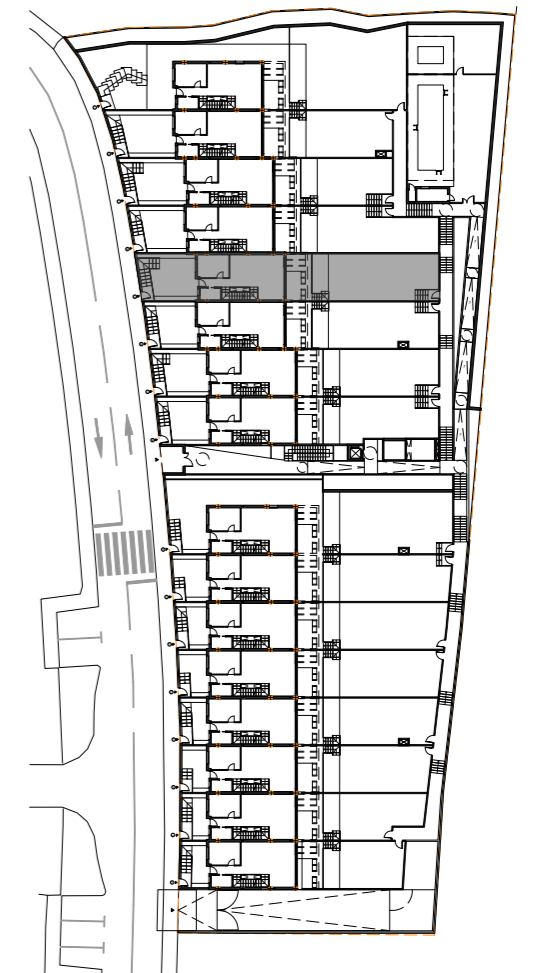


5 VIVIENDA 5 PLANTA BAJA

CUADRO DE SUPERFICIES

| | |
|---------------------------------|-----------------------------|
| Nº de dormitorios: | 3 |
| Nº de baños: | 4 |
| Sup. útil vvda.: | 85,70 m ² |
| Sup. útil sótano vinculado: | 66,65 m ² |
| Sup. útil terrazas: | 29,38 m ² |
| SUP ÚTIL TOTAL: | 181,73 m² |
| Sup. const. vvda.: | 112,46 m ² |
| Sup. const. sót. vinculado: | 75,59 m ² |
| Sup. terrazas: | 29,38 m ² |
| SUP CONST. TOTAL: | 217,43 m² |
| Sup. útil según R.D.*: | 94,27 m ² |
| Sup. const. según R.D.*: | 123,71 m ² |
| Sup. útil aparc 25 p.p. roda. : | 27,60 m ² |
| Sup. útil aparc 24 p.p. roda. : | 27,60 m ² |
| Sup. útil solarium: | 42,13 m ² |
| Sup. jardín superior: | 38,06 m ² |
| Sup. jardín inferior: | 83,67 m ² |
| Sup. parcela: | 197,78 m ² |

LOCALIZACIÓN

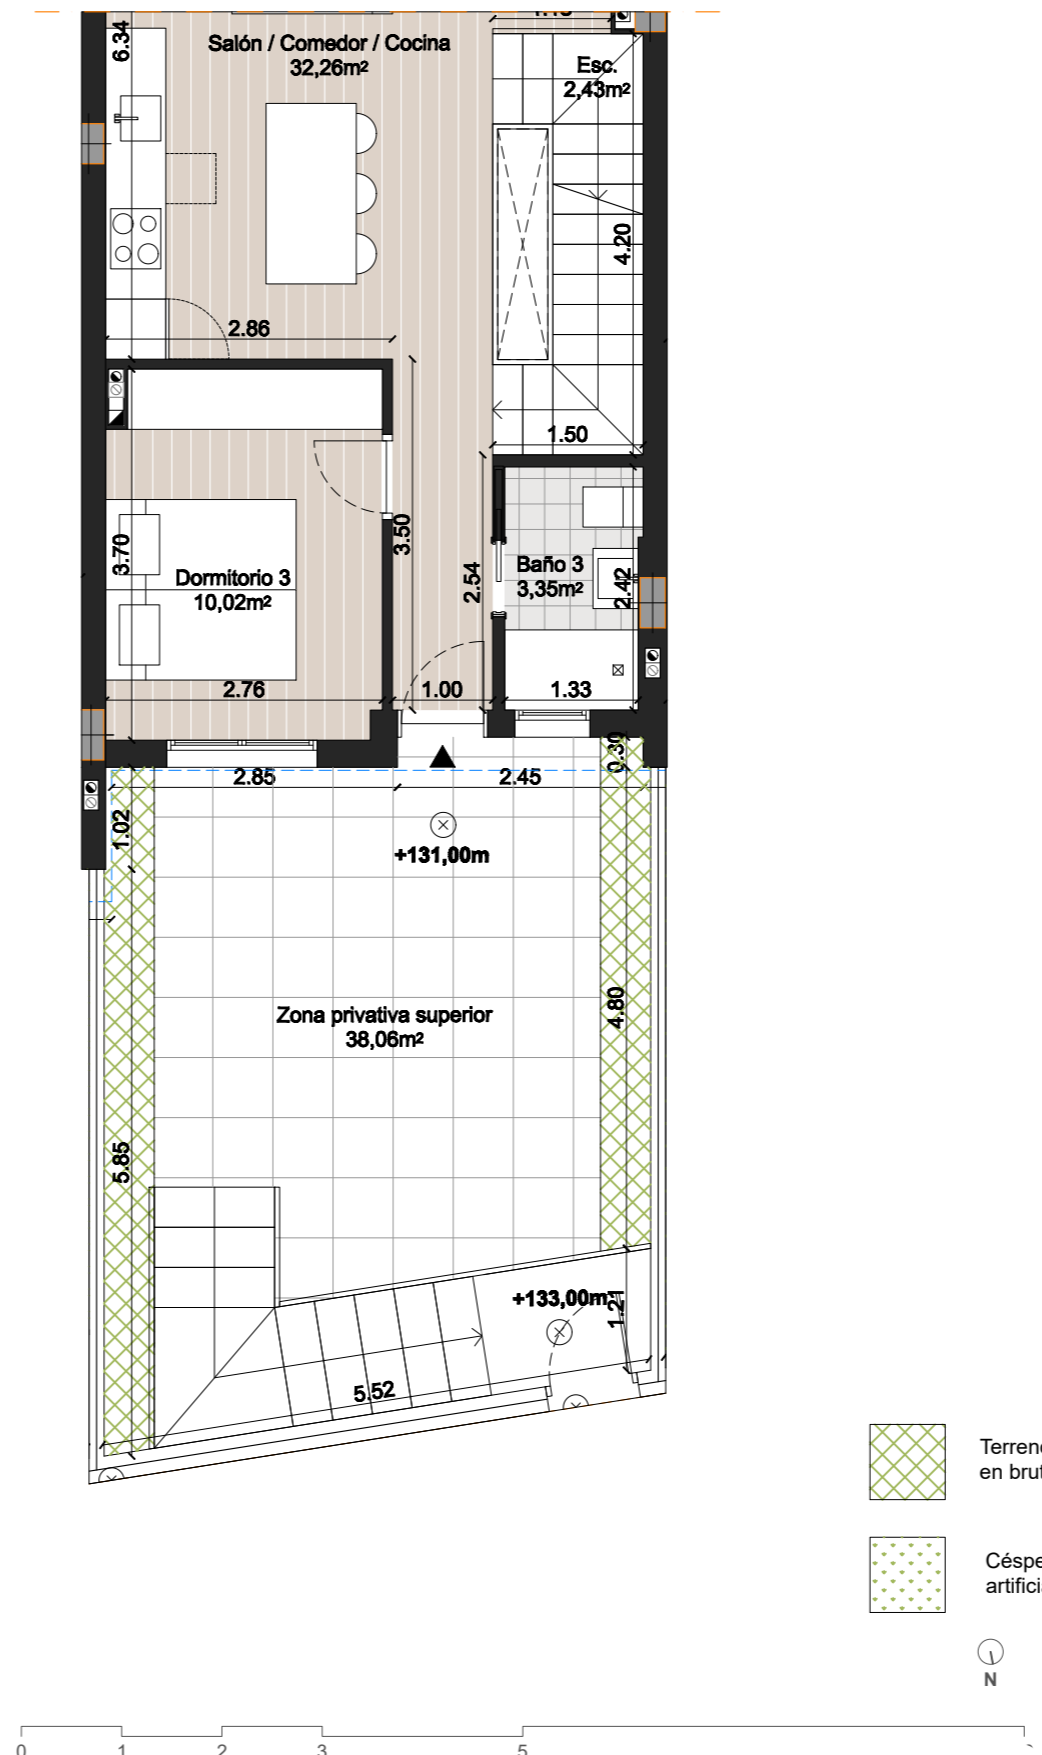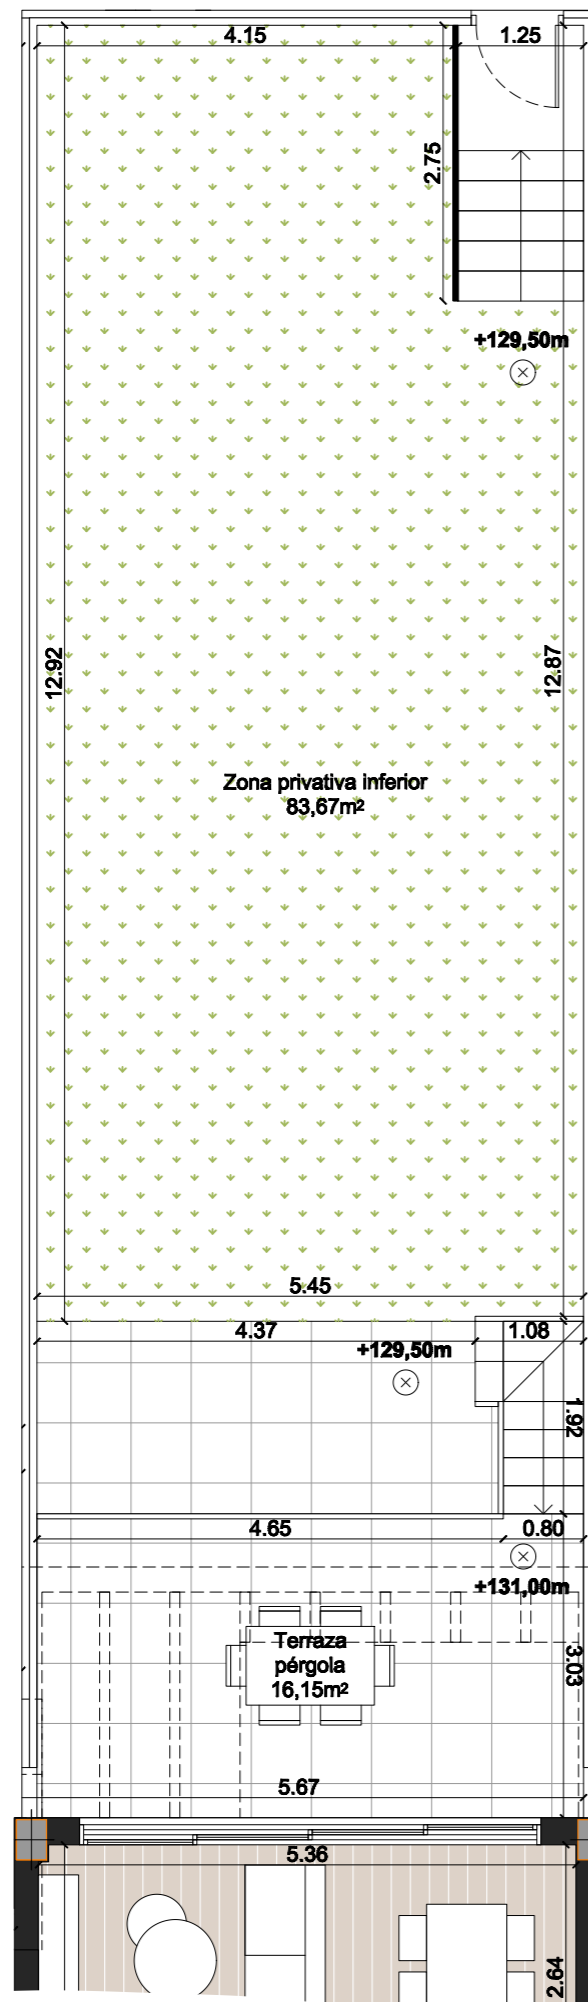
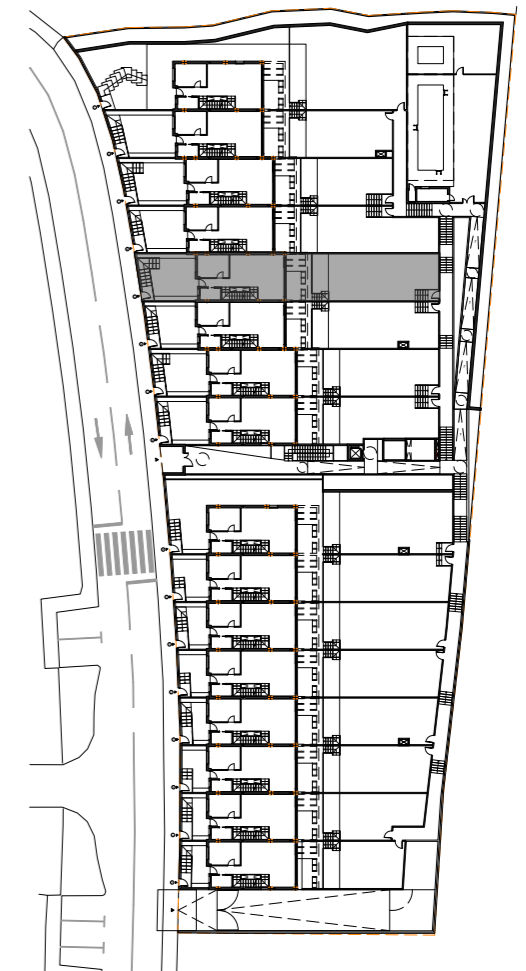


5 VIVIENDA 5 PLANTA PRIMERA

CUADRO DE SUPERFICIES

| | |
|---------------------------------|------------------|
| Nº de dormitorios: | 3 |
| Nº de baños: | 4 |
| Sup. útil vvda.: | 85,70 m2 |
| Sup. útil sótano vinculado: | 66,65 m2 |
| Sup. útil terrazas: | 29,38 m2 |
| SUP ÚTIL TOTAL: | 181,73 m2 |
| Sup. const. vvda.: | 112,46 m2 |
| Sup. const. sót. vinculado: | 75,59 m2 |
| Sup. terrazas: | 29,38 m2 |
| SUP CONST. TOTAL: | 217,43 m2 |
| Sup. útil según R.D.*: | 94,27 m2 |
| Sup. const. según R.D.*: | 123,71 m2 |
| Sup. útil aparc 25 p.p. roda. : | 27,60 m2 |
| Sup. útil aparc 24 p.p. roda. : | 27,60 m2 |
| Sup. útil solarium: | 42,13 m2 |
| Sup. jardín superior: | 38,06 m2 |
| Sup. jardín inferior: | 83,67 m2 |
| Sup. parcela: | 197,78 m2 |

LOCALIZACIÓN

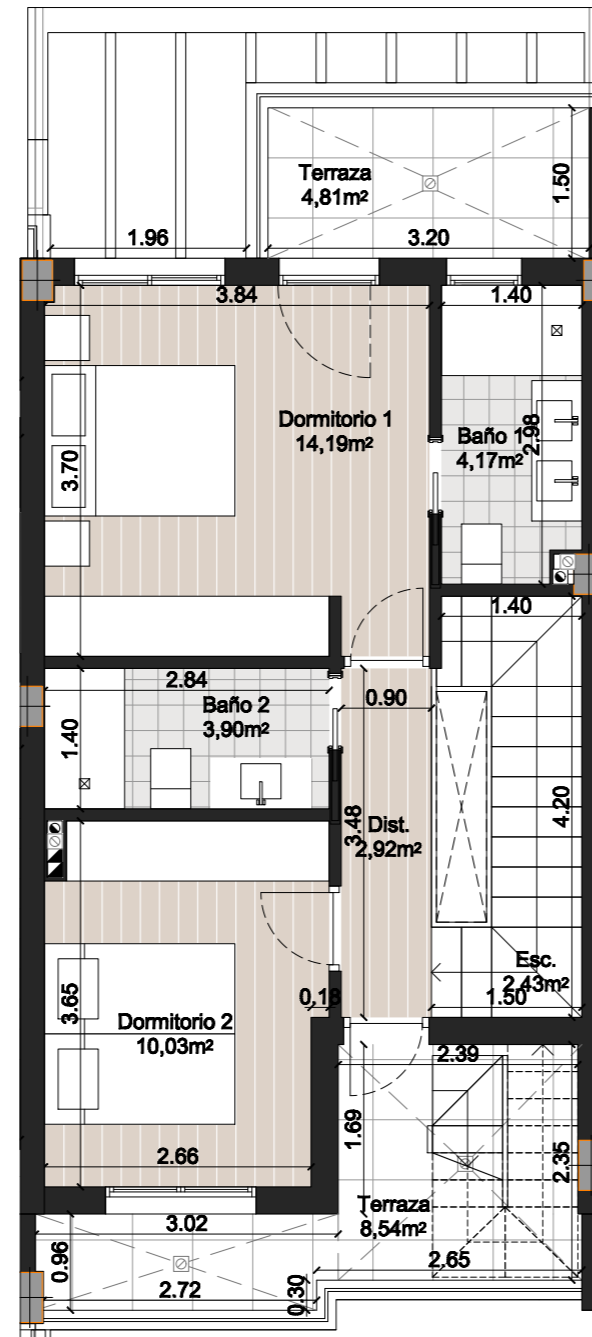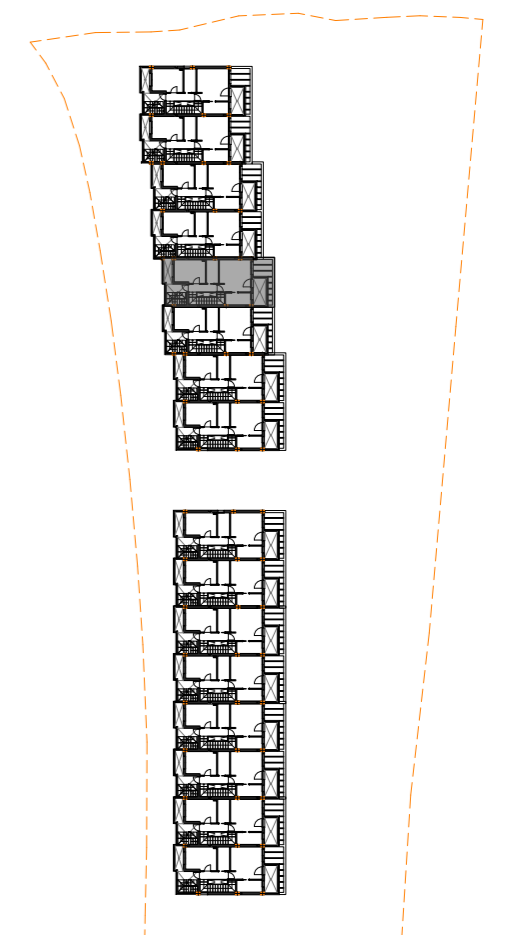

5 VIVIENDA 5 PLANTA SOLARIUM

CUADRO DE SUPERFICIES

| | |
|---------------------------------|-----------------------------|
| Nº de dormitorios: | 3 |
| Nº de baños: | 4 |
| Sup. útil vvda.: | 85,70 m ² |
| Sup. útil sótano vinculado: | 66,65 m ² |
| Sup. útil terrazas: | 29,38 m ² |
| SUP ÚTIL TOTAL: | 181,73 m² |
| Sup. const. vvda.: | 112,46 m ² |
| Sup. const. sót. vinculado: | 75,59 m ² |
| Sup. terrazas: | 29,38 m ² |
| SUP CONST. TOTAL: | 217,43 m² |
| Sup. útil según R.D.*: | 94,27 m ² |
| Sup. const. según R.D.*: | 123,71 m ² |
| Sup. útil aparc 25 p.p. roda. : | 27,60 m ² |
| Sup. útil aparc 24 p.p. roda. : | 27,60 m ² |
| Sup. útil solarium: | 42,13 m ² |
| Sup. jardín superior: | 38,06 m ² |
| Sup. jardín inferior: | 83,67 m ² |
| Sup. parcela: | 197,78 m ² |

LOCALIZACIÓN

