


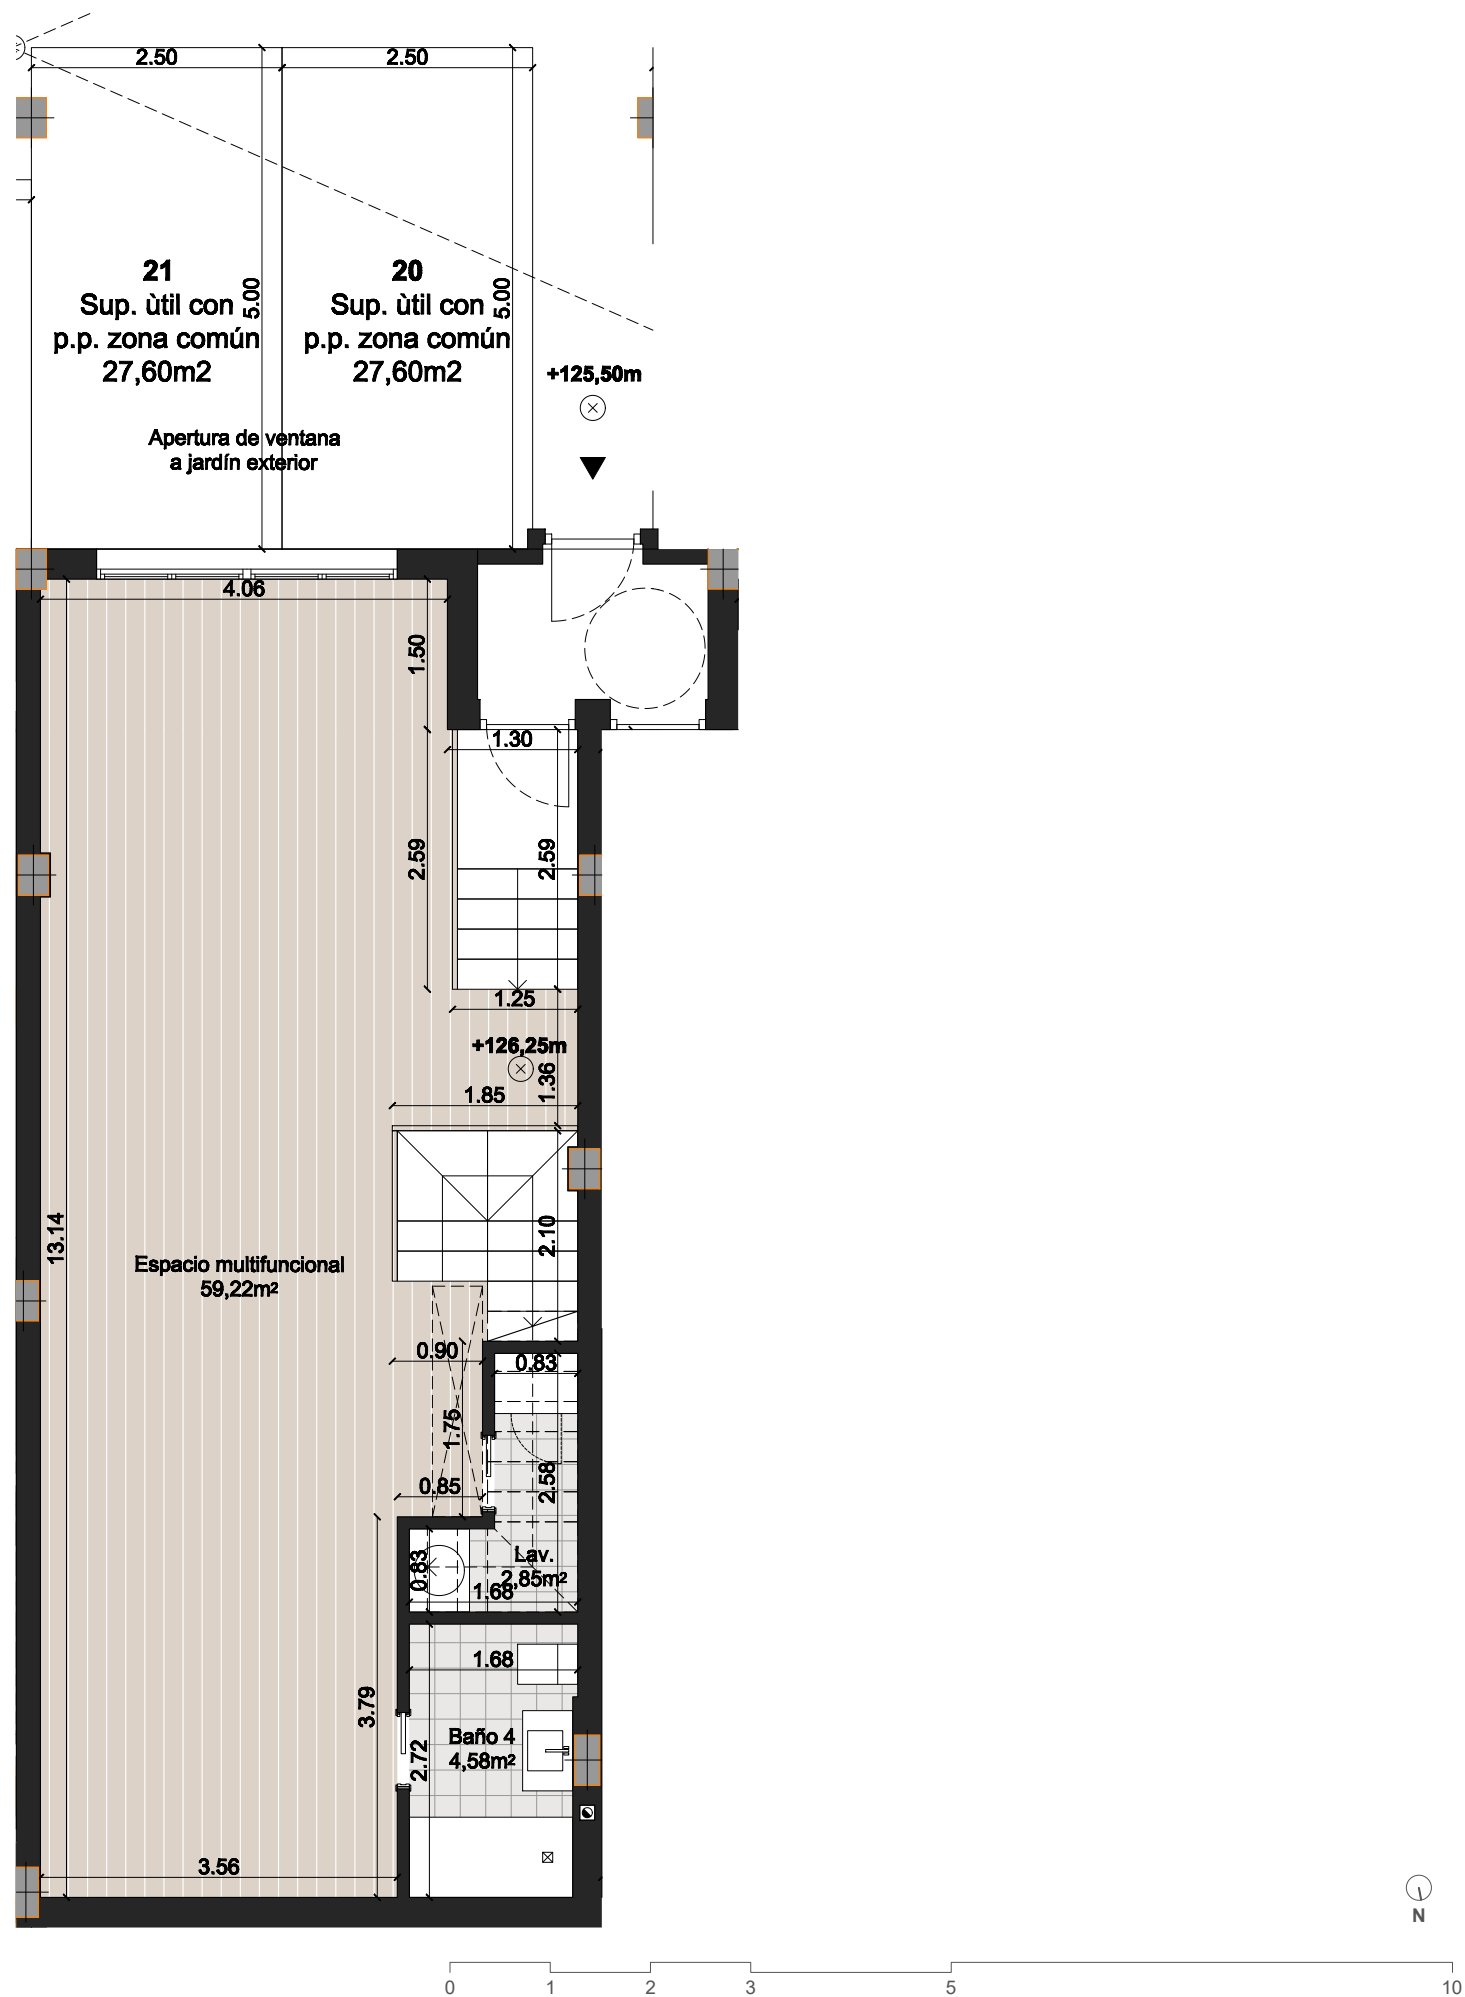

7


VIVIENDA 7

PLANTA SÓTANO

CUADRO DE SUPERFICIES

Nº de dormitorios:	3
Nº de baños:	4
Sup. útil vvda.:	85,70 m2
Sup. útil sótano vinculado:	66,65 m2
Sup. útil terrazas:	29,38 m2
SUP ÚTIL TOTAL:	181,73 m2
Sup. const. vvda.:	112,46 m2
Sup. const. sót. vinculado:	75,59 m2
Sup. terrazas:	29,38 m2
SUP CONST. TOTAL:	217,43 m2
Sup. útil según R.D.*:	94,27 m2
Sup. const. según R.D.*:	123,71 m2
Sup. útil aparc 21 p.p. roda. :	27,60 m2
Sup. útil aparc 20 p.p. roda. :	27,60 m2
Sup. útil solarium:	42,13 m2
Sup. jardín superior:	36,66 m2
Sup. jardín inferior:	76,27 m2
Sup. parcela:	189,04 m2

LOCALIZACIÓN

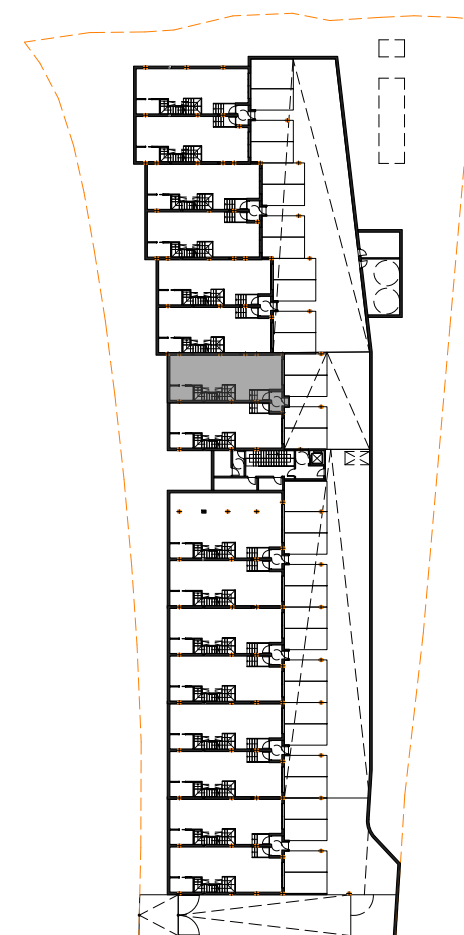

7



VIVIENDA 7

PLANTA BAJA

CUADRO DE SUPERFICIES

Nº de dormitorios:	3
Nº de baños:	4
Sup. útil vvda.:	85,70 m2
Sup. útil sótano vinculado:	66,65 m2
Sup. útil terrazas:	29,38 m2
SUP ÚTIL TOTAL:	181,73 m2
Sup. const. vvda.:	112,46 m2
Sup. const. sót. vinculado:	75,59 m2
Sup. terrazas:	29,38 m2
SUP CONST. TOTAL:	217,43 m2
Sup. útil según R.D.*:	94,27 m2
Sup. const. según R.D.*:	123,71 m2
Sup. útil aparc 21 p.p. roda. :	27,60 m2
Sup. útil aparc 20 p.p. roda. :	27,60 m2
Sup. útil solarium:	42,13 m2
Sup. jardín superior:	36,66 m2
Sup. jardín inferior:	76,27 m2
Sup. parcela:	189,04 m2

LOCALIZACIÓN

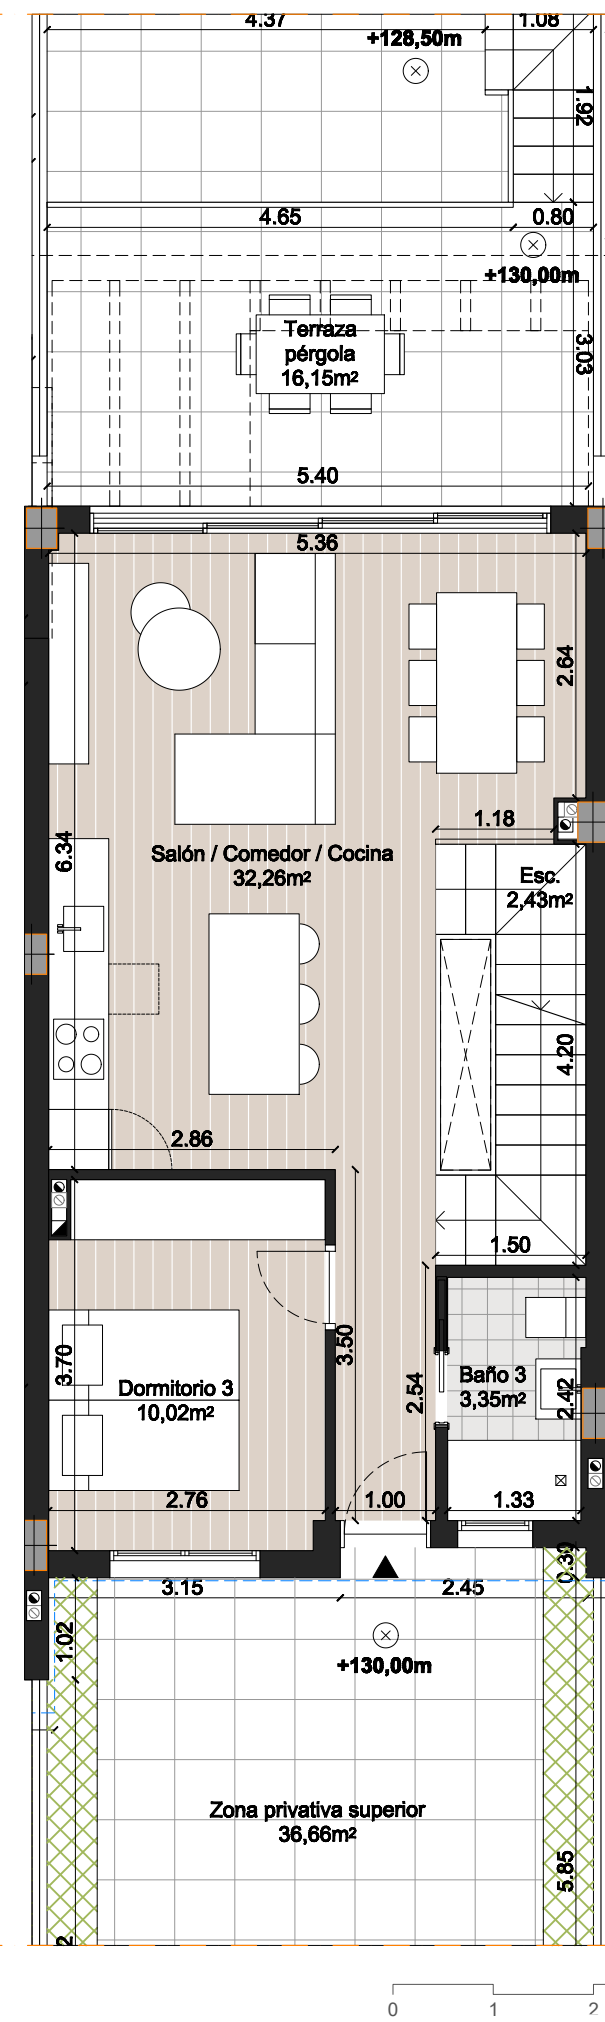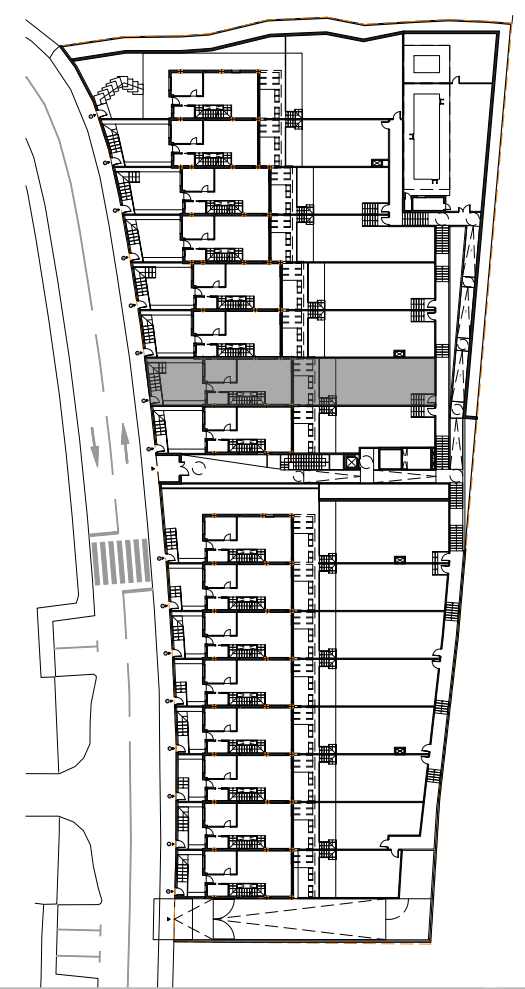

7






VIVIENDA 7

PLANTA BAJA

CUADRO DE SUPERFICIES

Nº de dormitorios:	3
Nº de baños:	4
Sup. útil vvda.:	85,70 m2
Sup. útil sótano vinculado:	66,65 m2
Sup. útil terrazas:	29,38 m2
SUP ÚTIL TOTAL:	181,73 m2
Sup. const. vvda.:	112,46 m2
Sup. const. sót. vinculado:	75,59 m2
Sup. terrazas:	29,38 m2
SUP CONST. TOTAL:	217,43 m2
Sup. útil según R.D.*:	94,27 m2
Sup. const. según R.D.*:	123,71 m2
Sup. útil aparc 21 p.p. roda. :	27,60 m2
Sup. útil aparc 20 p.p. roda. :	27,60 m2
Sup. útil solarium:	42,13 m2
Sup. jardín superior:	36,66 m2
Sup. jardín inferior:	76,27 m2
Sup. parcela:	189,04 m2

LOCALIZACIÓN

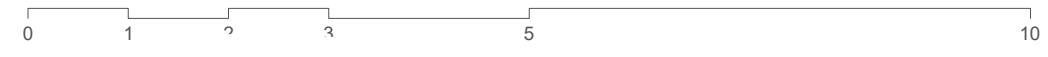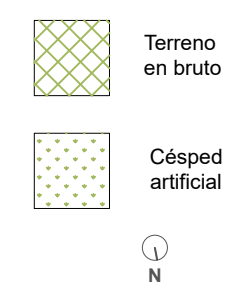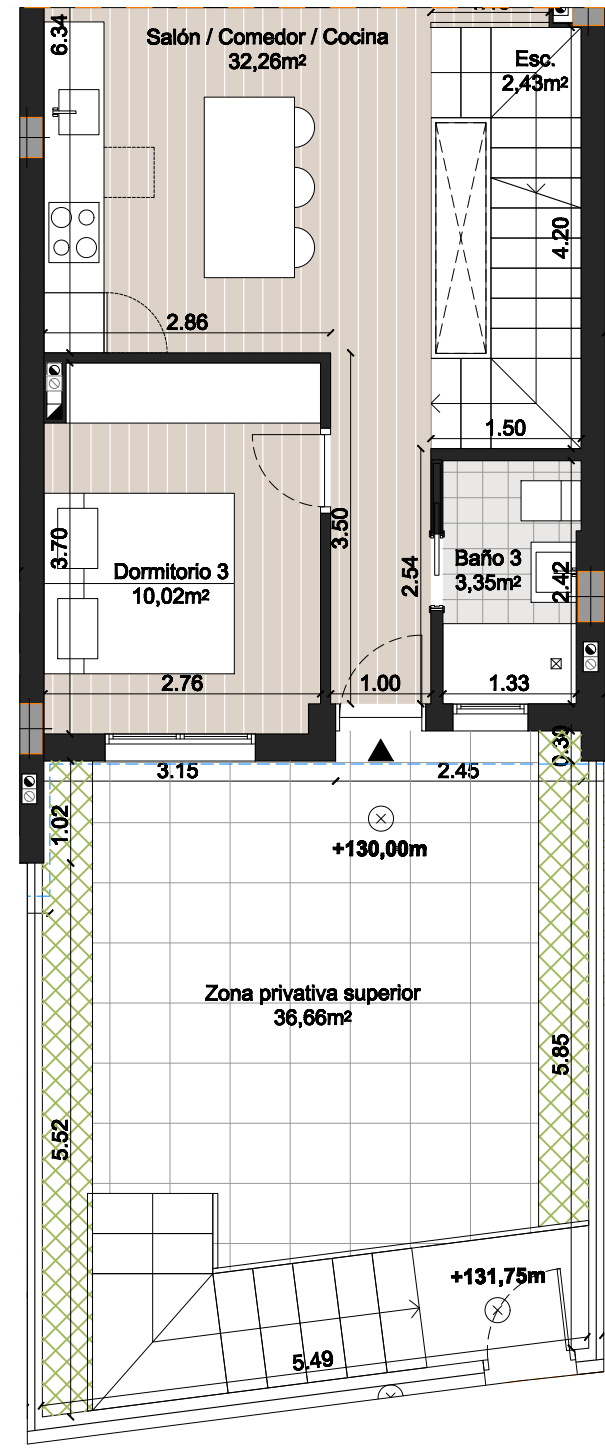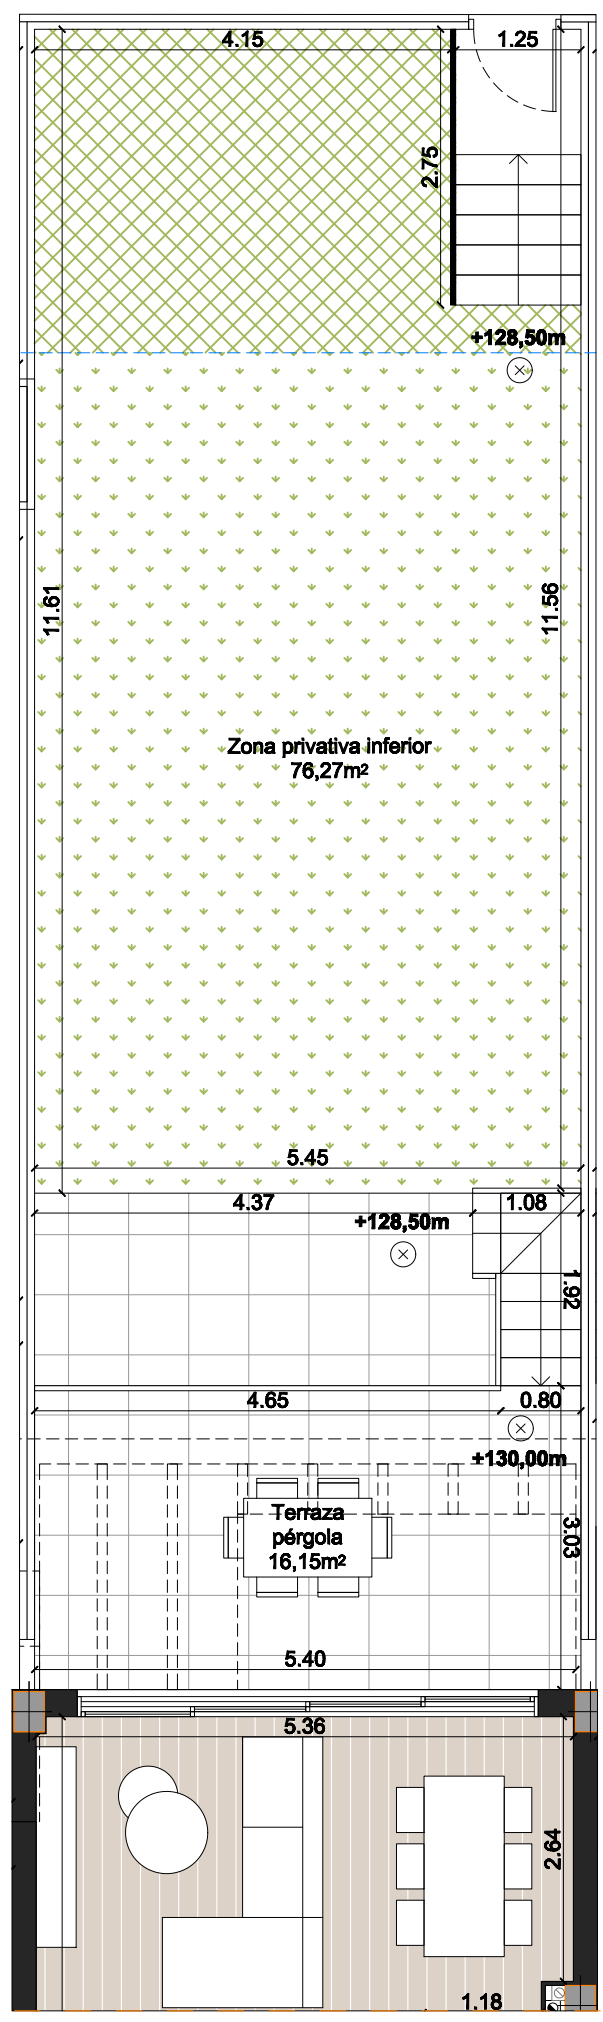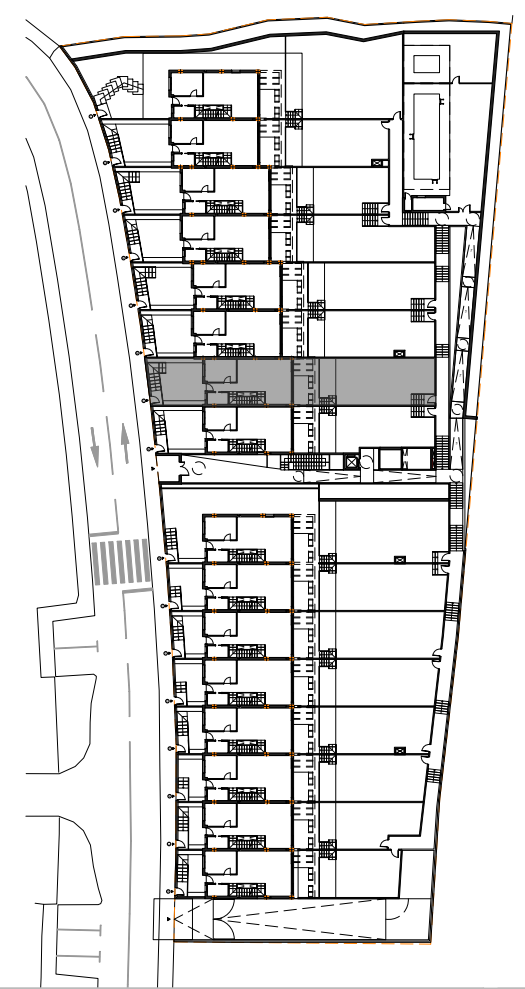




7

VIVIENDA 7
PLANTA PRIMERA

CUADRO DE SUPERFICIES

Nº de dormitorios:	3
Nº de baños:	4
Sup. útil vvda.:	85,70 m2
Sup. útil sótano vinculado:	66,65 m2
Sup. útil terrazas:	29,38 m2
SUP ÚTIL TOTAL:	181,73 m2
Sup. const. vvda.:	112,46 m2
Sup. const. sót. vinculado:	75,59 m2
Sup. terrazas:	29,38 m2
SUP CONST. TOTAL:	217,43 m2
Sup. útil según R.D.*:	94,27 m2
Sup. const. según R.D.*:	123,71 m2
Sup. útil aparc 21 p.p. roda. :	27,60 m2
Sup. útil aparc 20 p.p. roda. :	27,60 m2
Sup. útil solarium:	42,13 m2
Sup. jardín superior:	36,66 m2
Sup. jardín inferior:	76,27 m2
Sup. parcela:	189,04 m2

LOCALIZACIÓN

 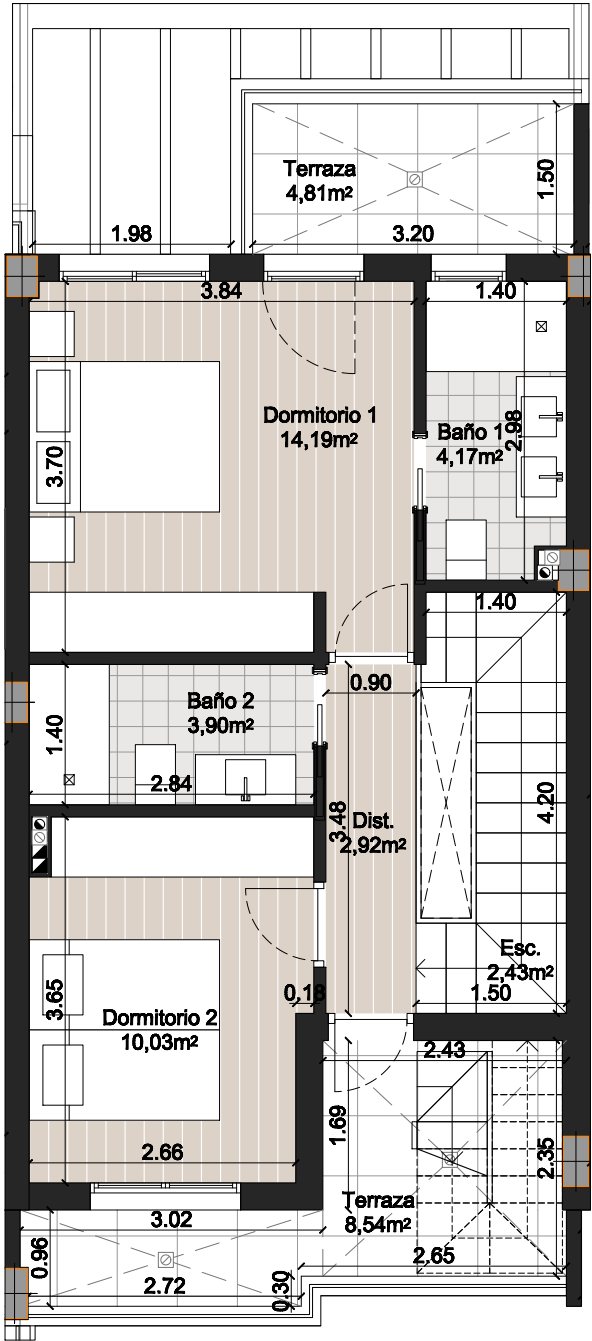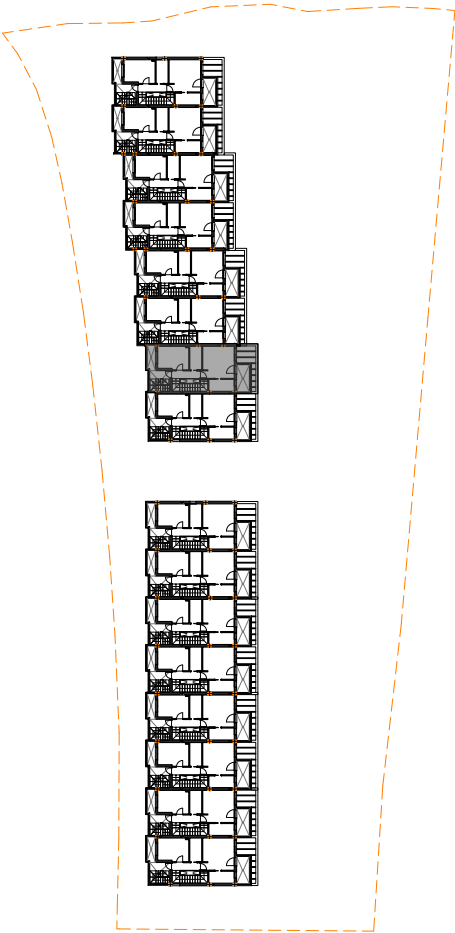

7

VIVIENDA 7
PLANTA SOLARIUM

CUADRO DE SUPERFICIES

Nº de dormitorios:	3
Nº de baños:	4
Sup. útil vvda.:	85,70 m2
Sup. útil sótano vinculado:	66,65 m2
Sup. útil terrazas:	29,38 m2
SUP ÚTIL TOTAL:	181,73 m2
Sup. const. vvda.:	112,46 m2
Sup. const. sót. vinculado:	75,59 m2
Sup. terrazas:	29,38 m2
SUP CONST. TOTAL:	217,43 m2
Sup. útil según R.D.*:	94,27 m2
Sup. const. según R.D.*:	123,71 m2
Sup. útil aparc 21 p.p. roda. :	27,60 m2
Sup. útil aparc 20 p.p. roda. :	27,60 m2
Sup. útil solarium:	42,13 m2
Sup. jardín superior:	36,66 m2
Sup. jardín inferior:	76,27 m2
Sup. parcela:	189,04 m2

LOCALIZACIÓN

