


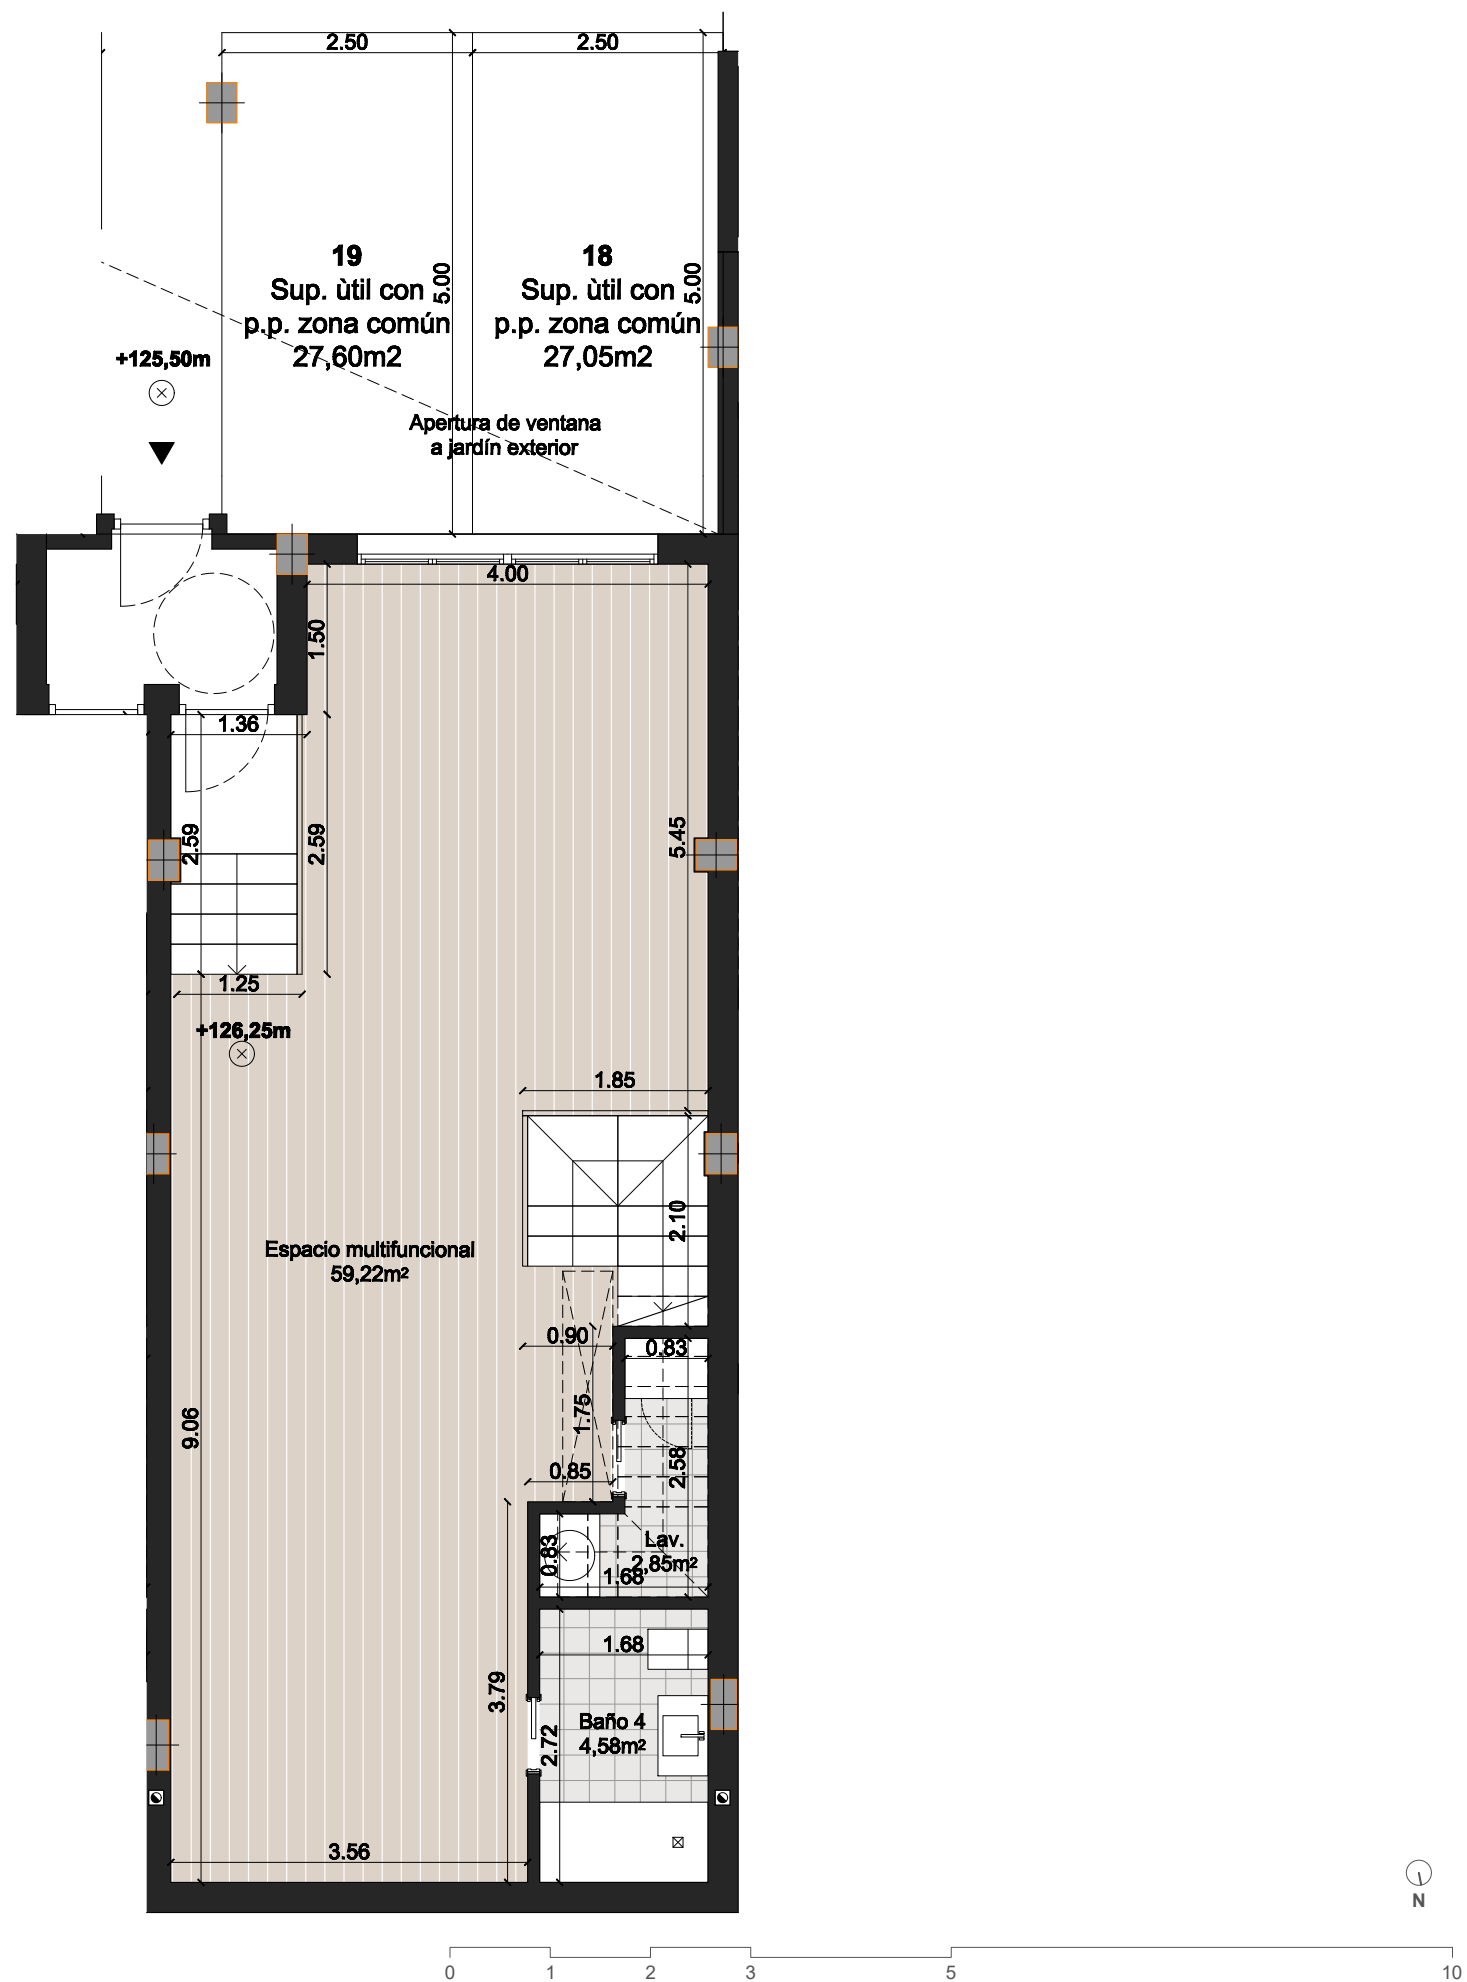

8


VIVIENDA 8

PLANTA SÓTANO

CUADRO DE SUPERFICIES

Nº de dormitorios:	3
Nº de baños:	4
Sup. útil vvda.:	85,70 m2
Sup. útil sótano vinculado:	66,65 m2
Sup. útil terrazas:	29,82 m2
SUP ÚTIL TOTAL:	182,17 m2
Sup. const. vvda.:	112,46 m2
Sup. const. sót. vinculado:	75,59 m2
Sup. terrazas:	29,82 m2
SUP CONST. TOTAL:	217,87 m2
Sup. útil según R.D.*:	94,27 m2
Sup. const. según R.D.*:	123,71 m2
Sup. útil aparc 19 p.p. roda. :	27,60 m2
Sup. útil aparc 18 p.p. roda. :	27,05 m2
Sup. útil solarium:	42,13 m2
Sup. jardín superior:	33,87 m2
Sup. jardín inferior:	77,34 m2
Sup. parcela:	197,32 m2

LOCALIZACIÓN

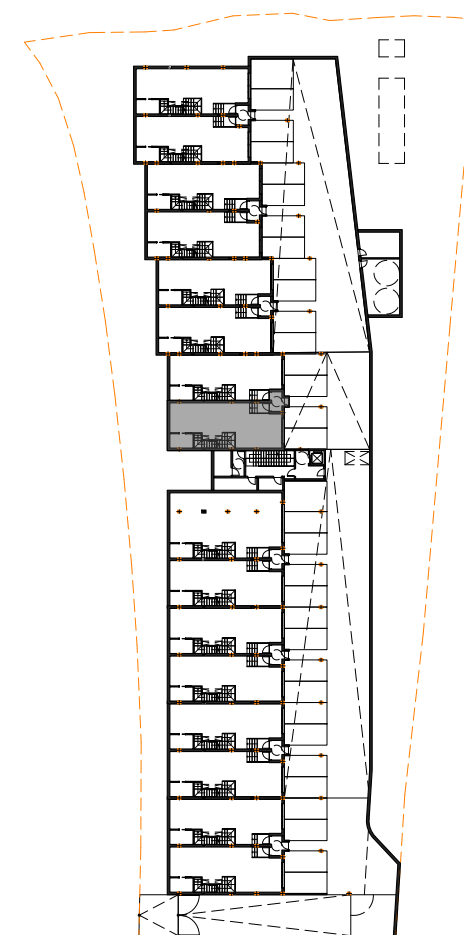

8




VIVIENDA 8

PLANTA BAJA

CUADRO DE SUPERFICIES

Nº de dormitorios:	3
Nº de baños:	4
Sup. útil vvda.:	85,70 m2
Sup. útil sótano vinculado:	66,65 m2
Sup. útil terrazas:	29,82 m2
SUP ÚTIL TOTAL:	182,17 m2
Sup. const. vvda.:	112,46 m2
Sup. const. sót. vinculado:	75,59 m2
Sup. terrazas:	29,82 m2
SUP CONST. TOTAL:	217,87 m2
Sup. útil según R.D.*:	94,27 m2
Sup. const. según R.D.*:	123,71 m2
Sup. útil aparc 19 p.p. roda. :	27,60 m2
Sup. útil aparc 18 p.p. roda. :	27,05 m2
Sup. útil solarium:	42,13 m2
Sup. jardín superior:	33,87 m2
Sup. jardín inferior:	77,34 m2
Sup. parcela:	197,32 m2

LOCALIZACIÓN

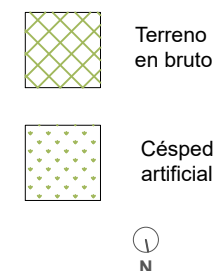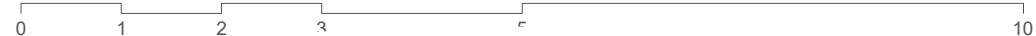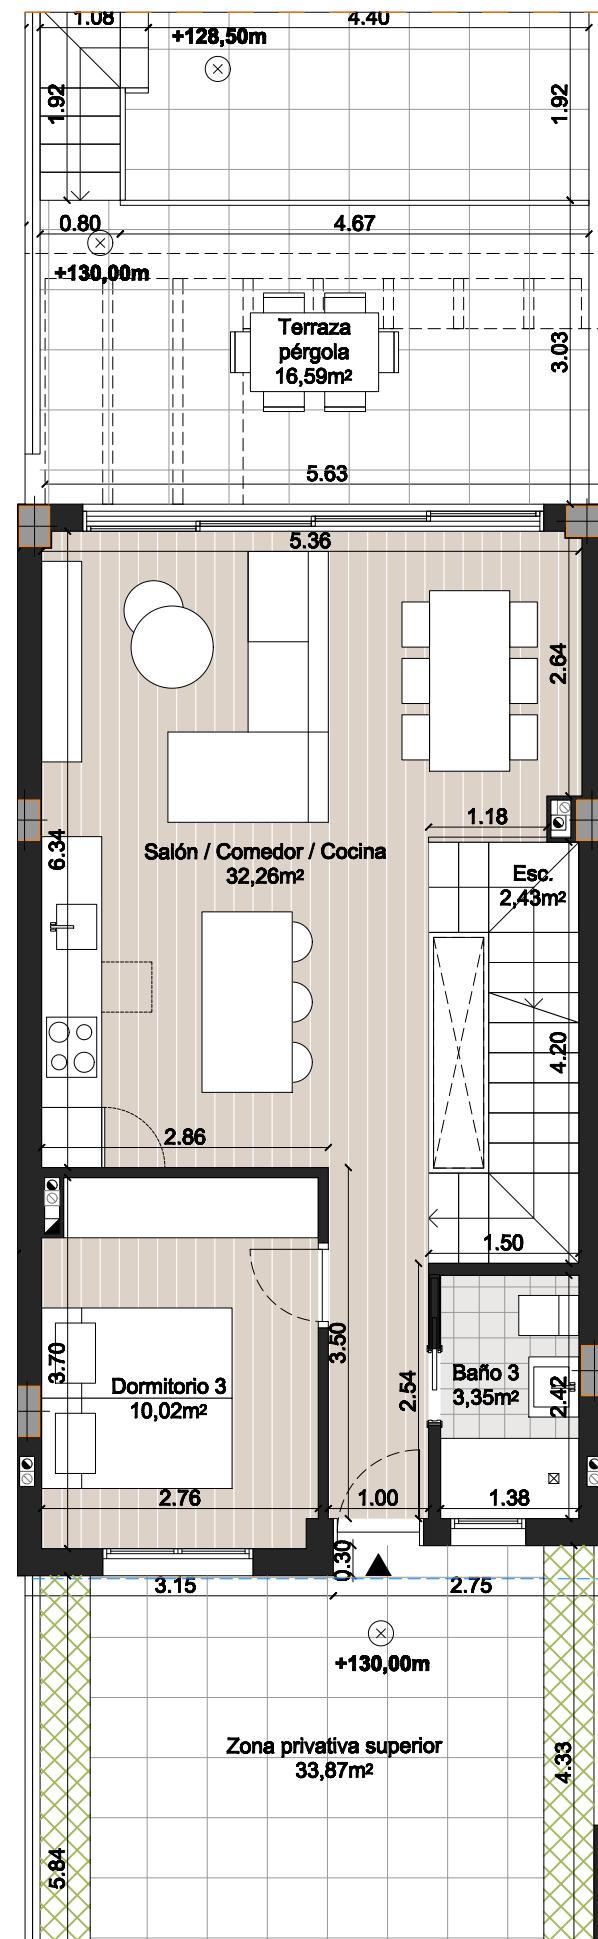

8




VIVIENDA 8

PLANTA BAJA

CUADRO DE SUPERFICIES

Nº de dormitorios:	3
Nº de baños:	4
Sup. útil vvda.:	85,70 m2
Sup. útil sótano vinculado:	66,65 m2
Sup. útil terrazas:	29,82 m2
SUP ÚTIL TOTAL:	182,17 m2
Sup. const. vvda.:	112,46 m2
Sup. const. sót. vinculado:	75,59 m2
Sup. terrazas:	29,82 m2
SUP CONST. TOTAL:	217,87 m2
Sup. útil según R.D.*:	94,27 m2
Sup. const. según R.D.*:	123,71 m2
Sup. útil aparc 19 p.p. roda. :	27,60 m2
Sup. útil aparc 18 p.p. roda. :	27,05 m2
Sup. útil solarium:	42,13 m2
Sup. jardín superior:	33,87 m2
Sup. jardín inferior:	77,34 m2
Sup. parcela:	197,32 m2

LOCALIZACIÓN

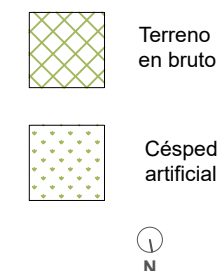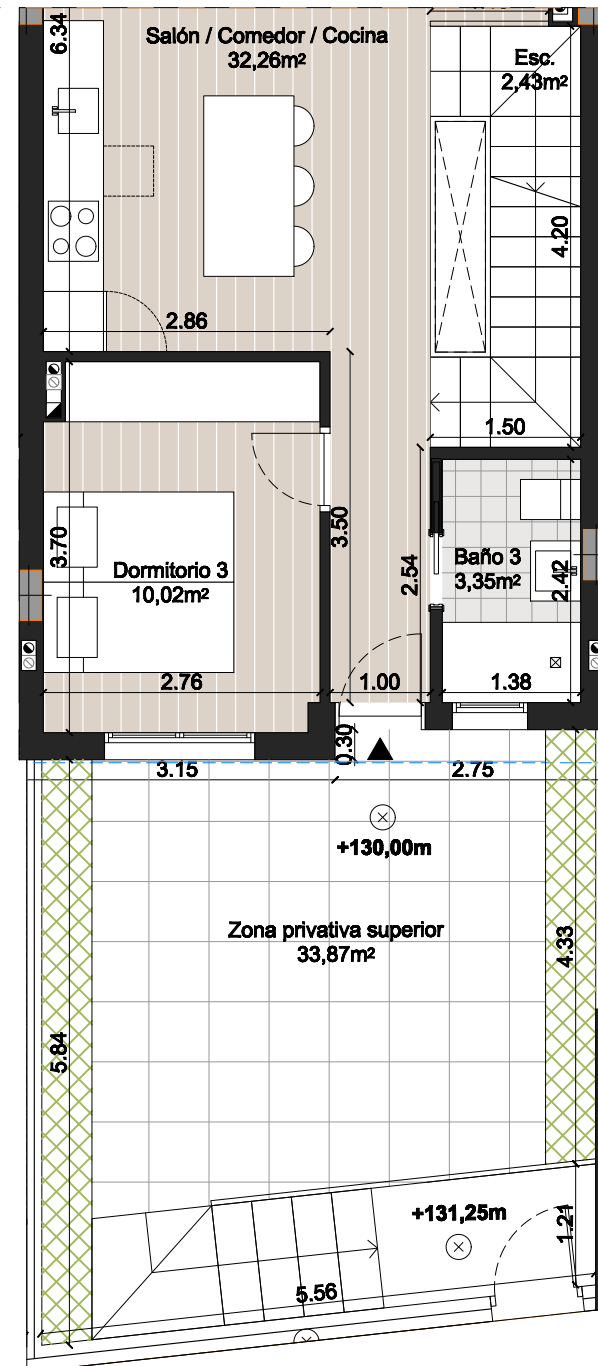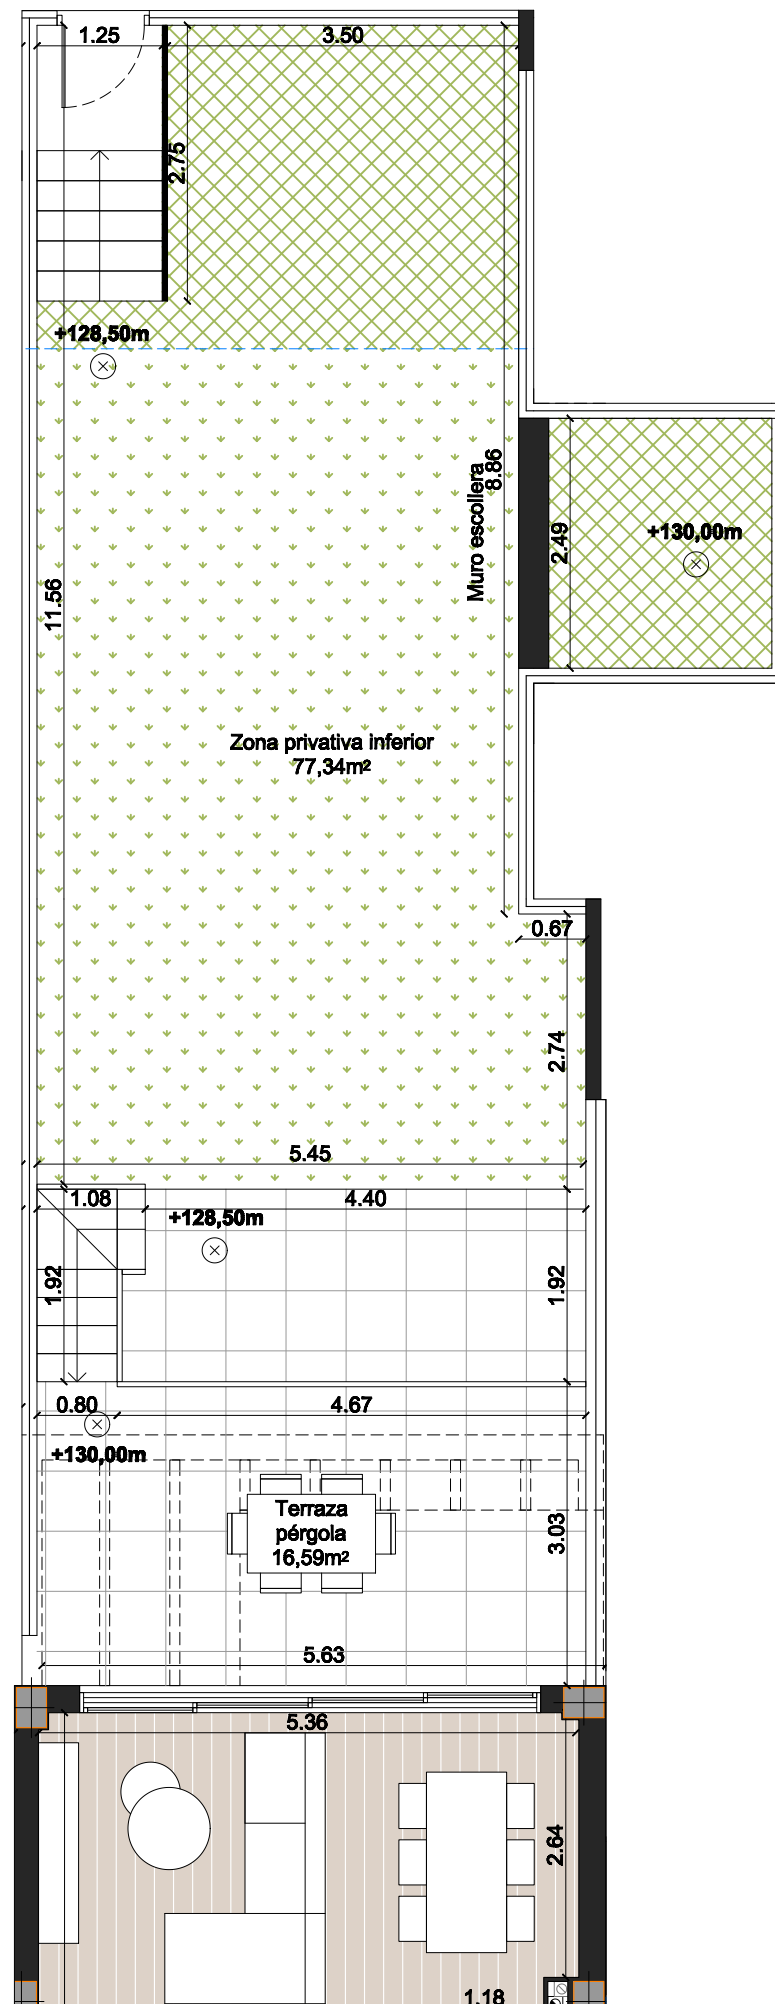




8 VIVIENDA 8

PLANTA PRIMERA

CUADRO DE SUPERFICIES

Nº de dormitorios:	3
Nº de baños:	4
Sup. útil vvda.:	85,70 m2
Sup. útil sótano vinculado:	66,65 m2
Sup. útil terrazas:	29,82 m2
SUP ÚTIL TOTAL:	182,17 m2
Sup. const. vvda.:	112,46 m2
Sup. const. sót. vinculado:	75,59 m2
Sup. terrazas:	29,82 m2
SUP CONST. TOTAL:	217,87 m2
Sup. útil según R.D.*:	94,27 m2
Sup. const. según R.D.*:	123,71 m2
Sup. útil aparc 19 p.p. roda. :	27,60 m2
Sup. útil aparc 18 p.p. roda. :	27,05 m2
Sup. útil solarium:	42,13 m2
Sup. jardín superior:	33,87 m2
Sup. jardín inferior:	77,34 m2
Sup. parcela:	197,32 m2

LOCALIZACIÓN

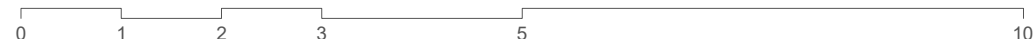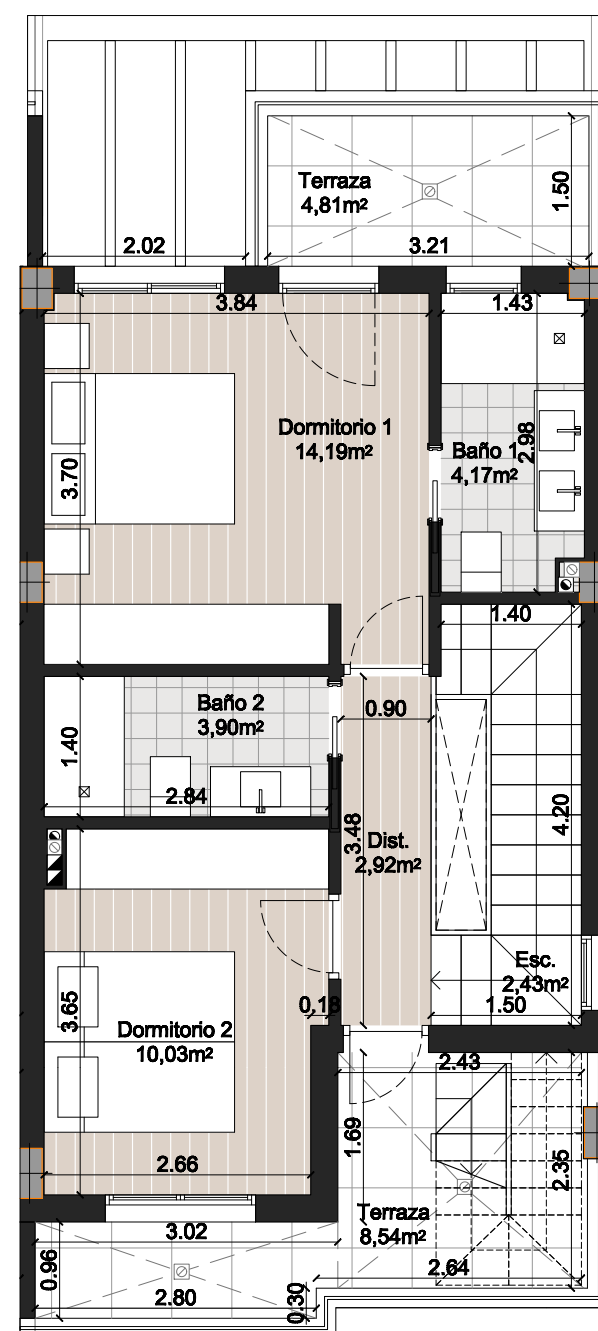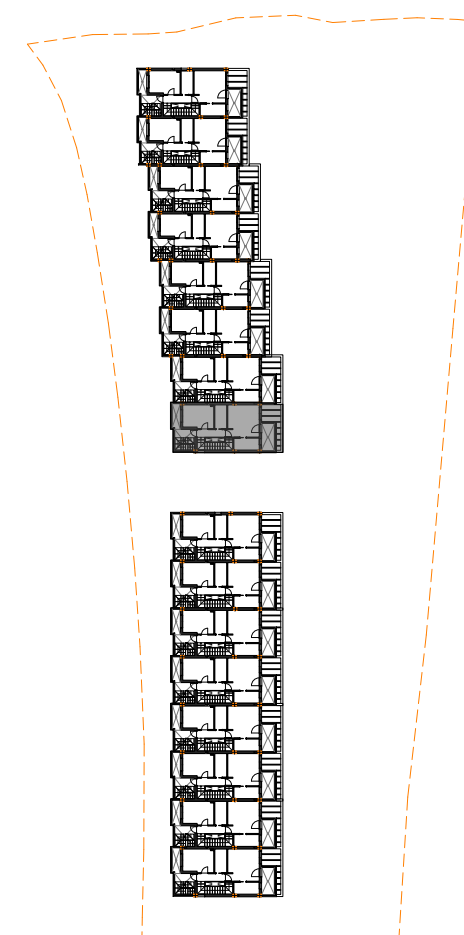

8

VIVIENDA 8
PLANTA SOLARIUM

CUADRO DE SUPERFICIES

Nº de dormitorios:	3
Nº de baños:	4
Sup. útil vvda.:	85,70 m2
Sup. útil sótano vinculado:	66,65 m2
Sup. útil terrazas:	29,82 m2
SUP ÚTIL TOTAL:	182,17 m2
Sup. const. vvda.:	112,46 m2
Sup. const. sót. vinculado:	75,59 m2
Sup. terrazas:	29,82 m2
SUP CONST. TOTAL:	217,87 m2
Sup. útil según R.D.*:	94,27 m2
Sup. const. según R.D.*:	123,71 m2
Sup. útil aparc 19 p.p. roda. :	27,60 m2
Sup. útil aparc 18 p.p. roda. :	27,05 m2
Sup. útil solarium:	42,13 m2
Sup. jardín superior:	33,87 m2
Sup. jardín inferior:	77,34 m2
Sup. parcela:	197,32 m2

LOCALIZACIÓN

