


# 9 VIVIENDA 9

## PLANTA SÓTANO

### CUADRO DE SUPERFICIES

Nº de dormitorios:	3
Nº de baños:	4
Sup. útil vvda.:	85,70 m <sup>2</sup>
Sup. útil sótano vinculado:	97,54 m <sup>2</sup>
Sup. útil terrazas:	29,38 m <sup>2</sup>
<b>SUP ÚTIL TOTAL:</b>	<b>212,62 m<sup>2</sup></b>
Sup. const. vvda.:	112,46 m <sup>2</sup>
Sup. const. sót. vinculado:	110,62 m <sup>2</sup>
Sup. terrazas:	29,38 m <sup>2</sup>
<b>SUP CONST. TOTAL:</b>	<b>252,46 m<sup>2</sup></b>
Sup. útil según R.D.*:	94,27 m <sup>2</sup>
Sup. const. según R.D.*:	123,71 m <sup>2</sup>
Sup. útil aparq 16 p.p. roda. :	27,60 m <sup>2</sup>
Sup. útil aparq 15 p.p. roda. :	27,60 m <sup>2</sup>
Sup. útil solarium:	42,13 m <sup>2</sup>
Sup. jardín superior:	94,41 m <sup>2</sup>
Sup. jardín inferior:	142,24 m <sup>2</sup>
Sup. parcela:	314,67 m <sup>2</sup>

### LOCALIZACIÓN

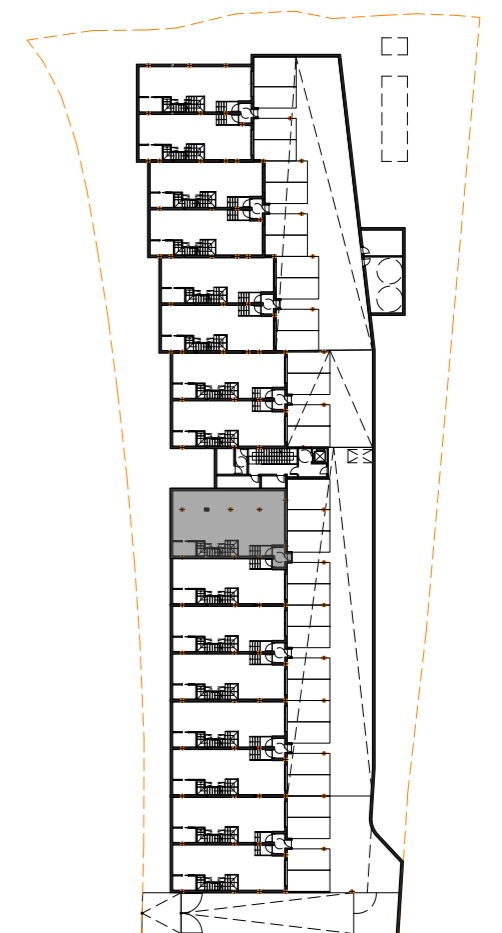



# 9 VIVIENDA 9

## PLANTA BAJA

### CUADRO DE SUPERFICIES

Nº de dormitorios:	3
Nº de baños:	4
Sup. útil vvda.:	85,70 m <sup>2</sup>
Sup. útil sótano vinculado:	97,54 m <sup>2</sup>
Sup. útil terrazas:	29,38 m <sup>2</sup>
<b>SUP ÚTIL TOTAL:</b>	<b>212,62 m<sup>2</sup></b>
Sup. const. vvda.:	112,46 m <sup>2</sup>
Sup. const. sót. vinculado:	110,62 m <sup>2</sup>
Sup. terrazas:	29,38 m <sup>2</sup>
<b>SUP CONST. TOTAL:</b>	<b>252,46 m<sup>2</sup></b>
Sup. útil según R.D.*:	94,27 m <sup>2</sup>
Sup. const. según R.D.*:	123,71 m <sup>2</sup>
Sup. útil aparc 16 p.p. roda. :	27,60 m <sup>2</sup>
Sup. útil aparc 15 p.p. roda. :	27,60 m <sup>2</sup>
Sup. útil solarium:	42,13 m <sup>2</sup>
Sup. jardín superior:	94,41 m <sup>2</sup>
Sup. jardín inferior:	142,24 m <sup>2</sup>
Sup. parcela:	314,67 m <sup>2</sup>

### LOCALIZACIÓN

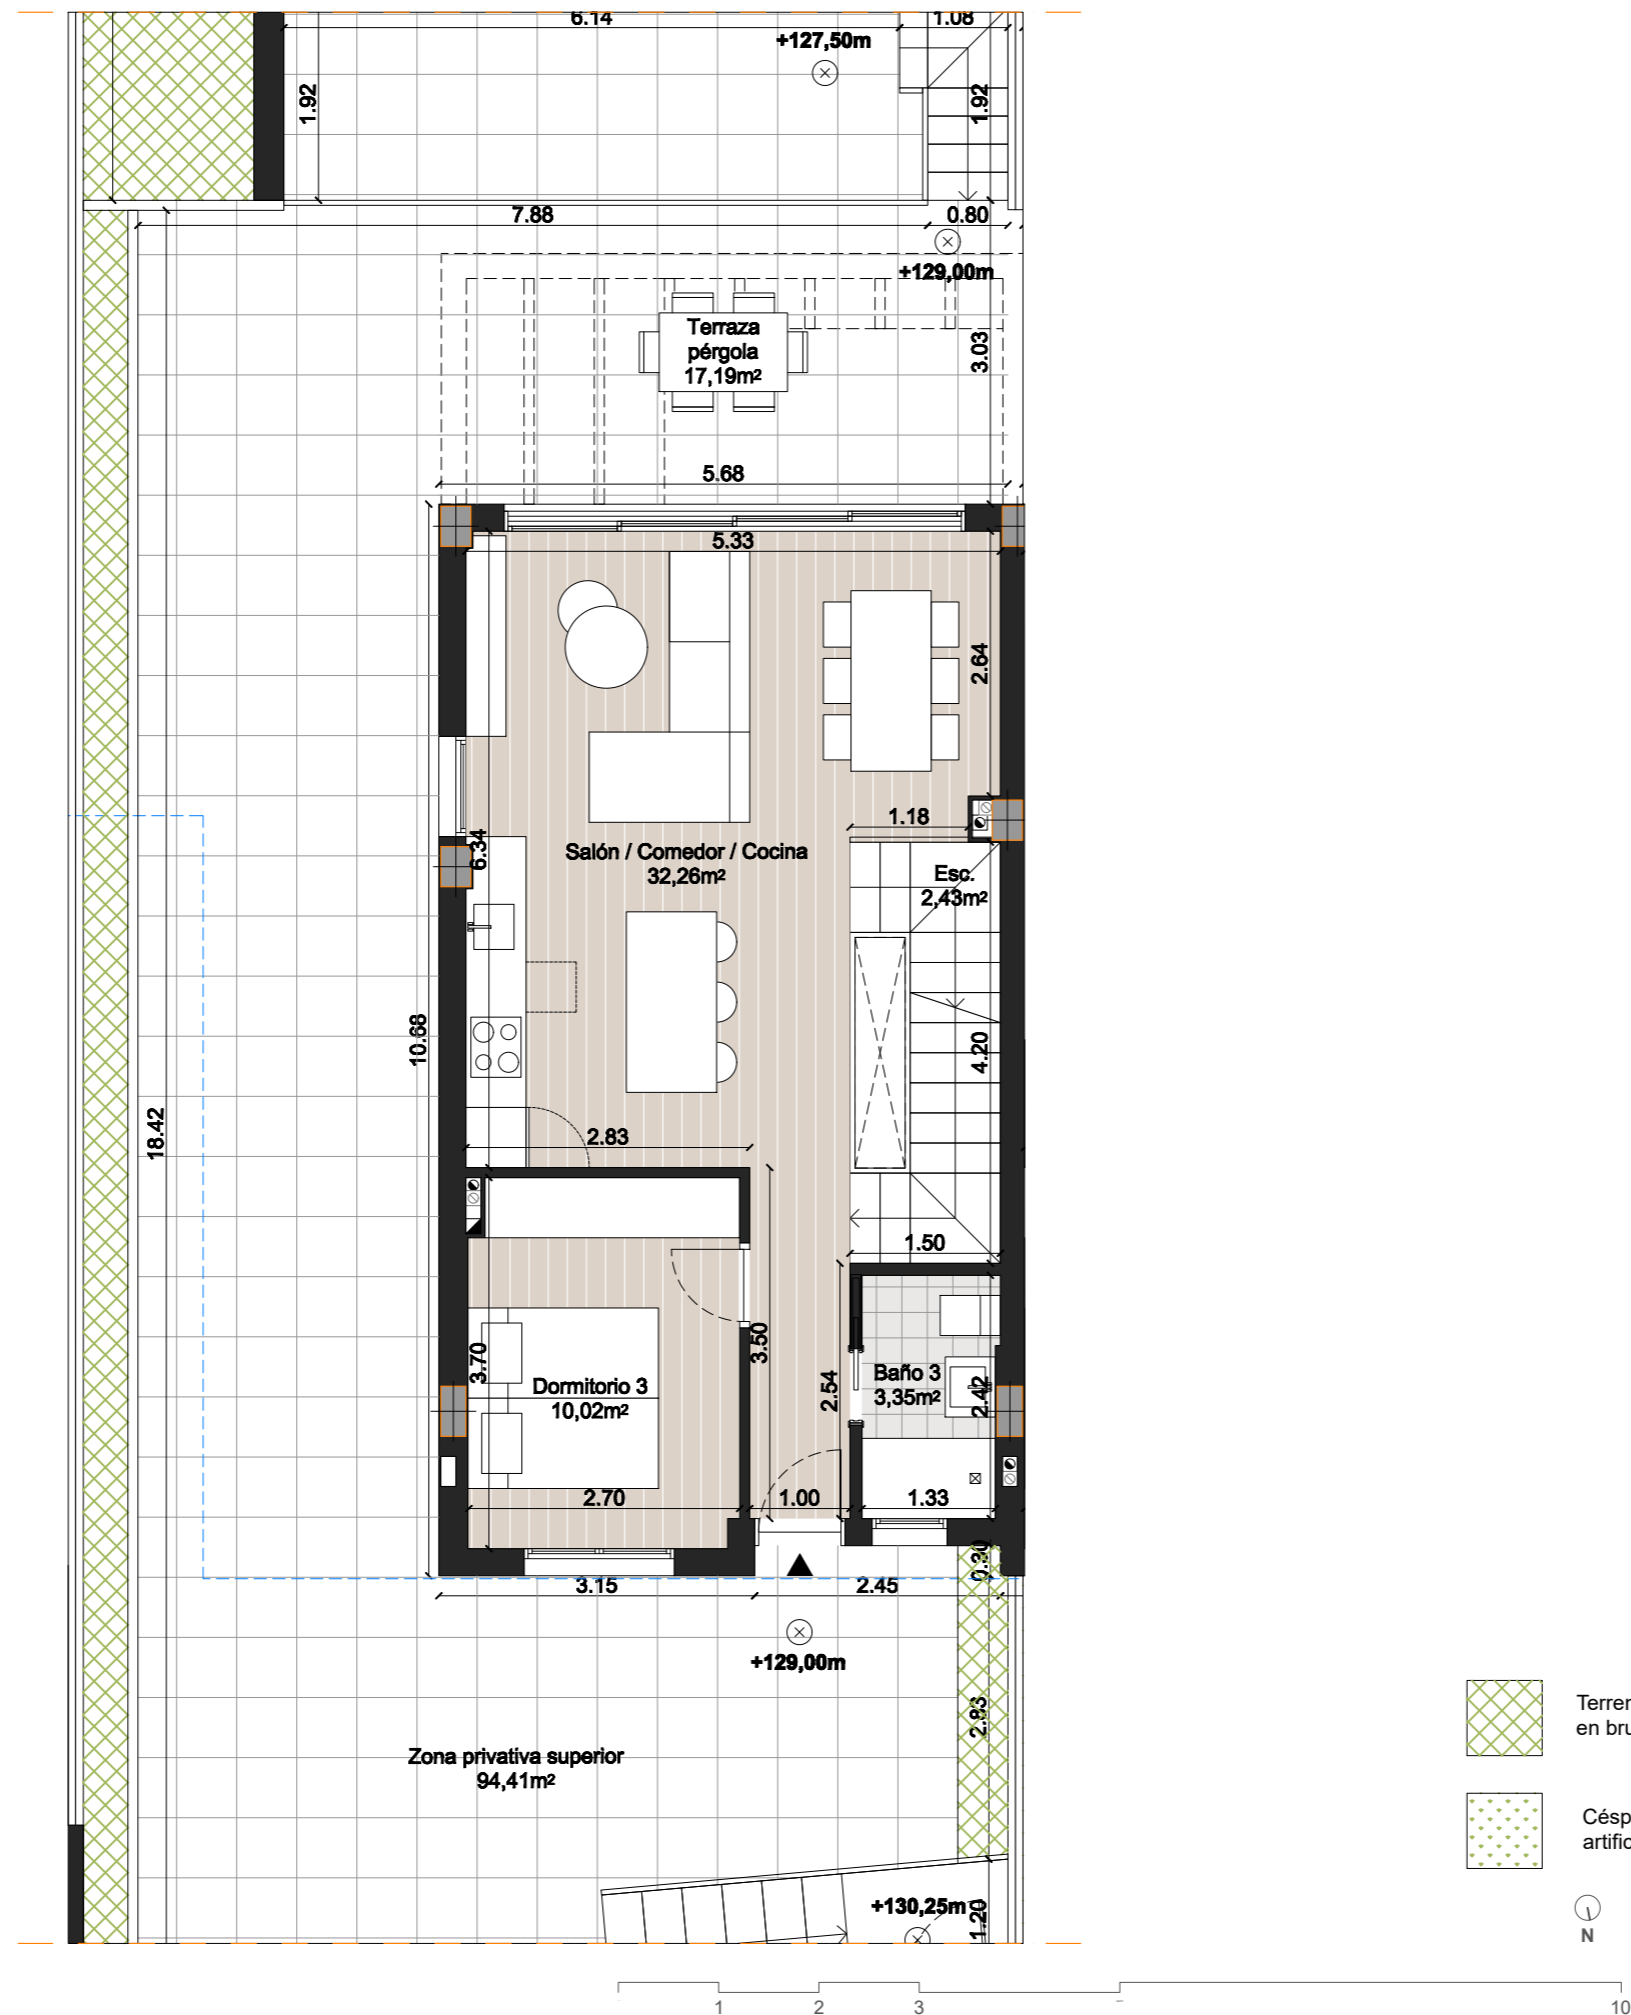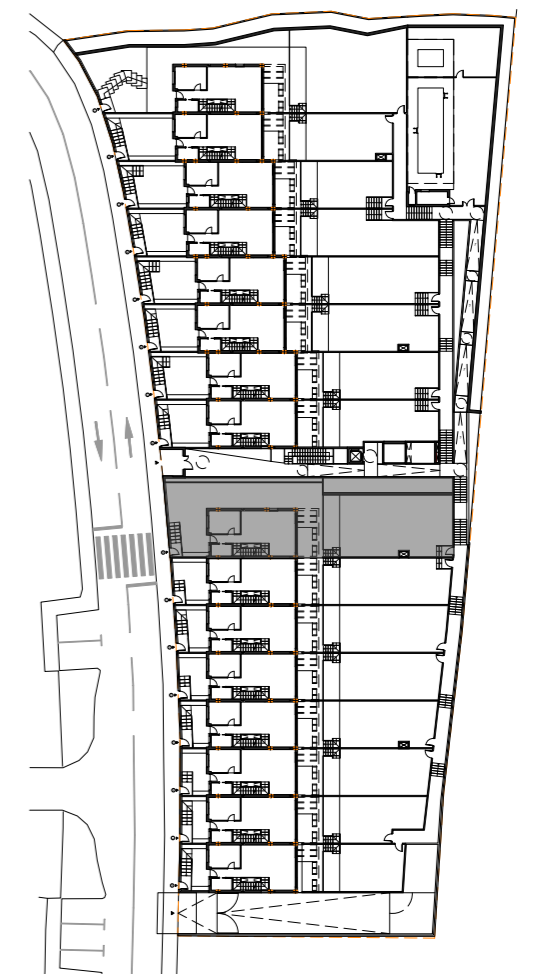





# 9

## VIVIENDA 9 PLANTA BAJA

### CUADRO DE SUPERFICIES

Nº de dormitorios:	3
Nº de baños:	4
Sup. útil vvda.:	85,70 m <sup>2</sup>
Sup. útil sótano vinculado:	97,54 m <sup>2</sup>
Sup. útil terrazas:	29,38 m <sup>2</sup>
<b>SUP ÚTIL TOTAL:</b>	<b>212,62 m<sup>2</sup></b>
Sup. const. vvda.:	112,46 m <sup>2</sup>
Sup. const. sót. vinculado:	110,62 m <sup>2</sup>
Sup. terrazas:	29,38 m <sup>2</sup>
<b>SUP CONST. TOTAL:</b>	<b>252,46 m<sup>2</sup></b>
Sup. útil según R.D.*:	94,27 m <sup>2</sup>
Sup. const. según R.D.*:	123,71 m <sup>2</sup>
Sup. útil aparc 16 p.p. roda. :	27,60 m <sup>2</sup>
Sup. útil aparc 15 p.p. roda. :	27,60 m <sup>2</sup>
Sup. útil solarium:	42,13 m <sup>2</sup>
Sup. jardín superior:	94,41 m <sup>2</sup>
Sup. jardín inferior:	142,24 m <sup>2</sup>
Sup. parcela:	314,67 m <sup>2</sup>

### LOCALIZACIÓN

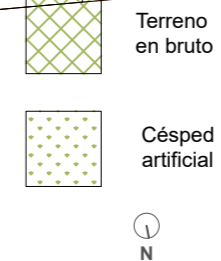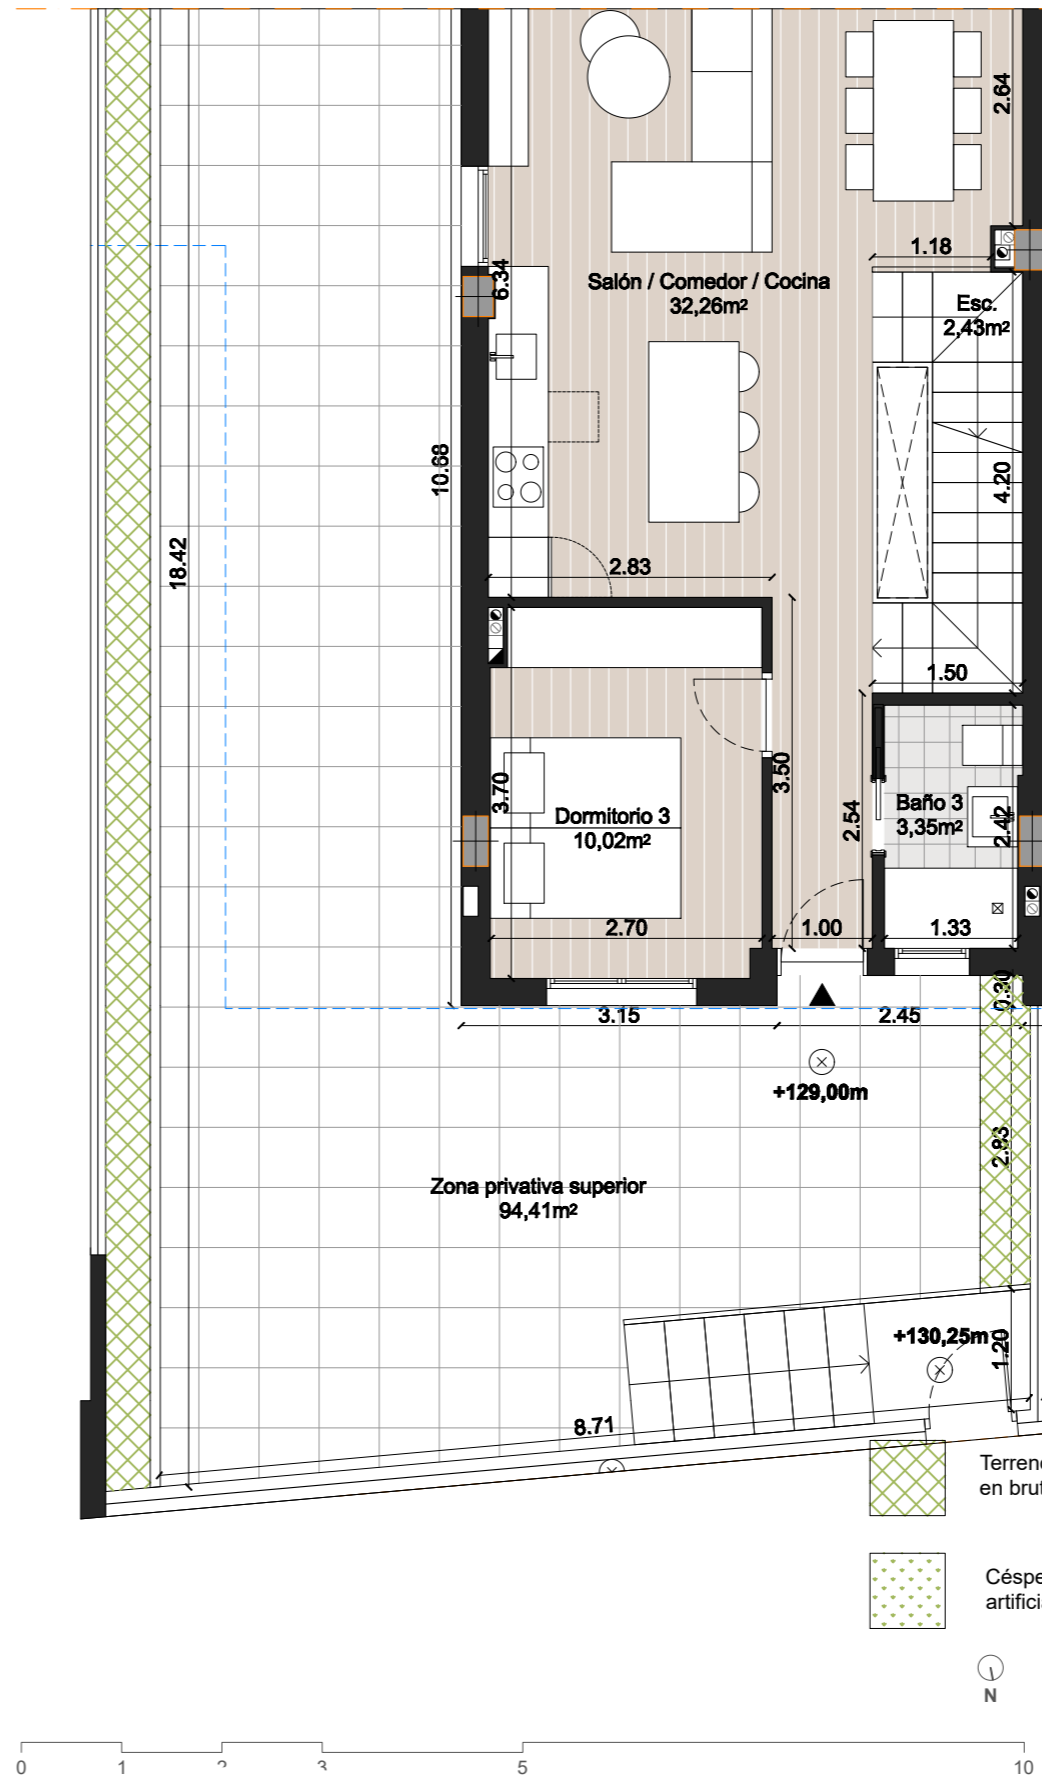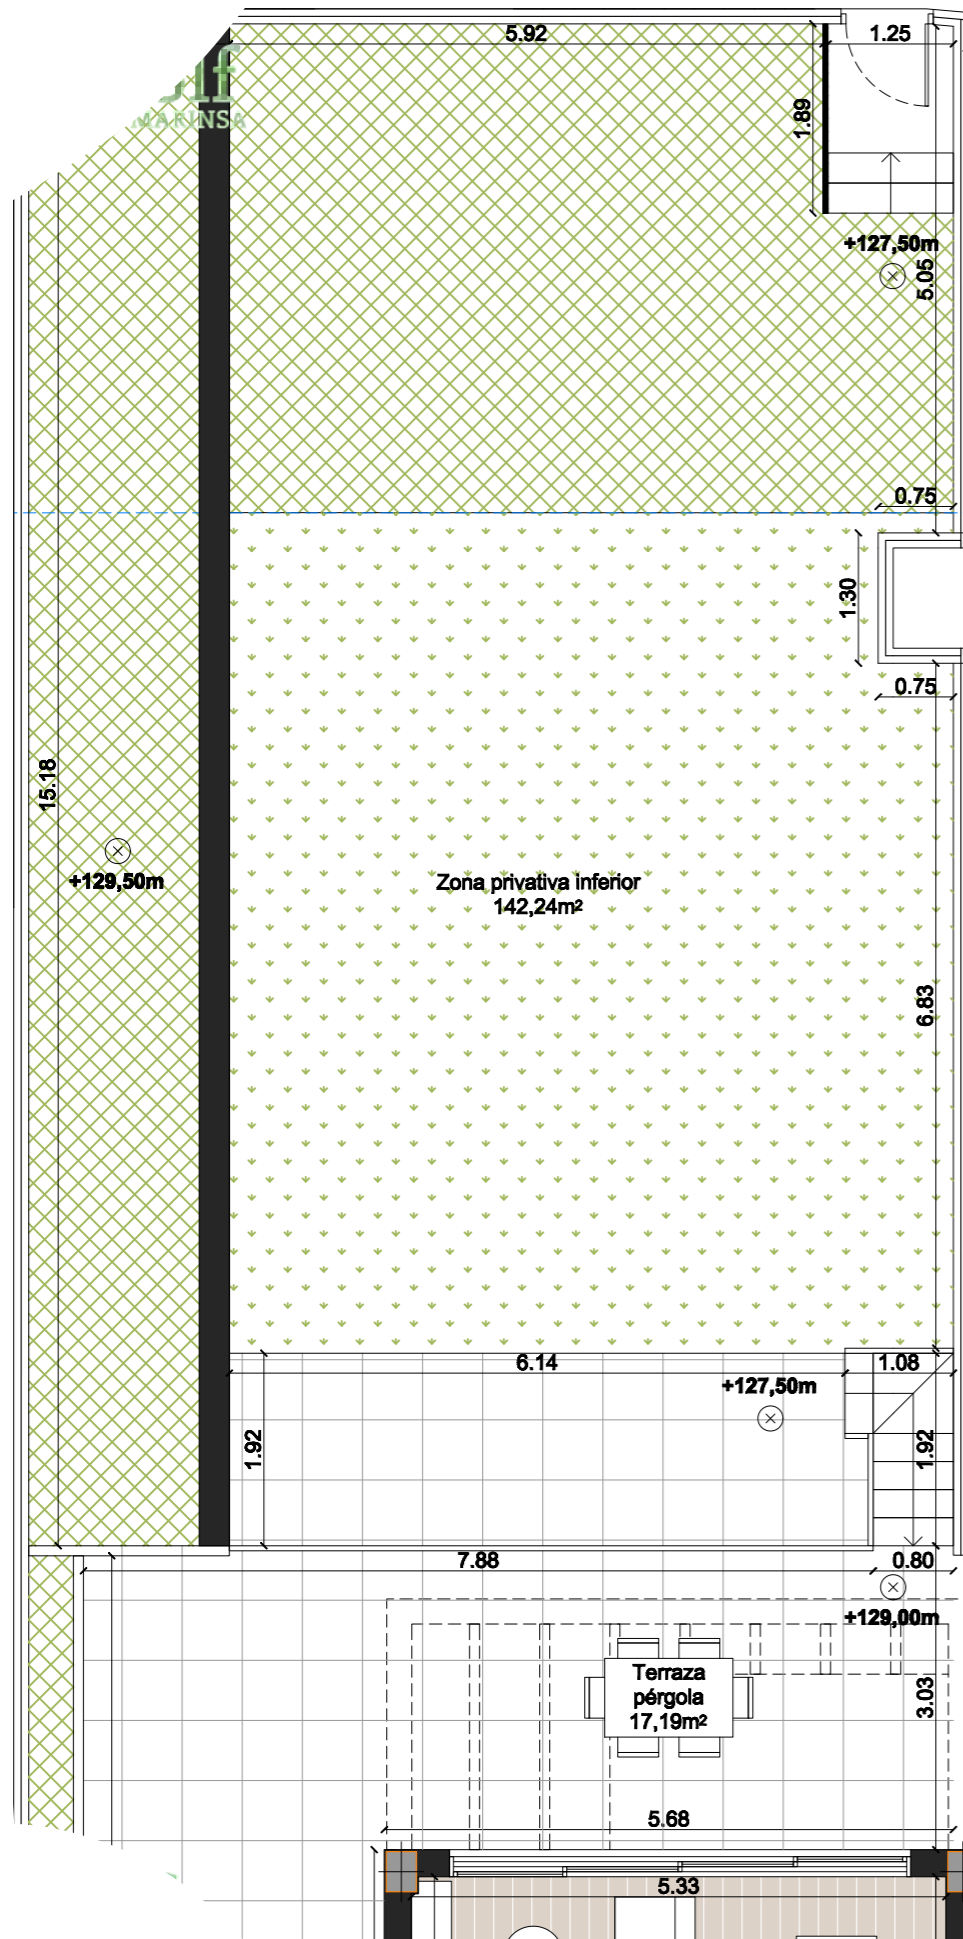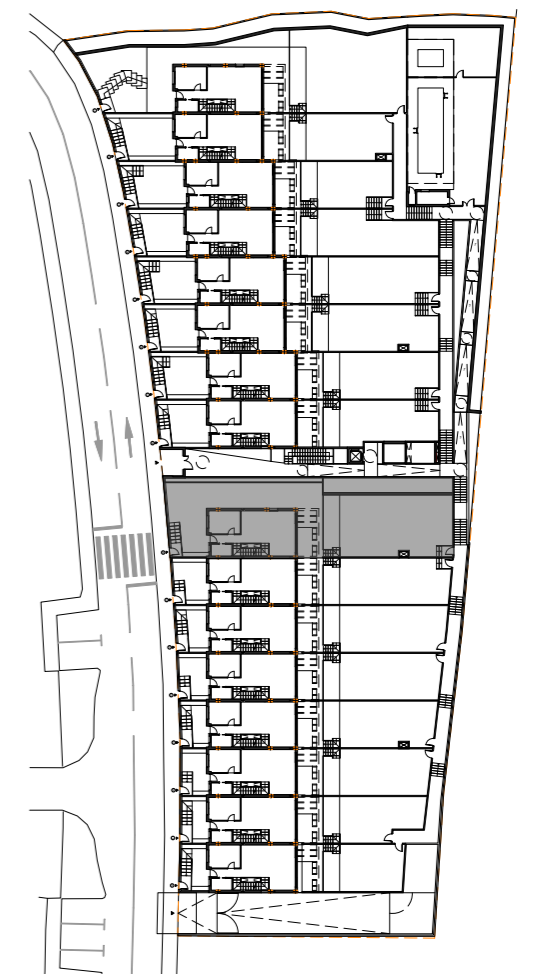




# 9

## VIVIENDA 9 PLANTA PRIMERA

### CUADRO DE SUPERFICIES

Nº de dormitorios:	3
Nº de baños:	4
Sup. útil vvda.:	85,70 m <sup>2</sup>
Sup. útil sótano vinculado:	97,54 m <sup>2</sup>
Sup. útil terrazas:	29,38 m <sup>2</sup>
<b>SUP ÚTIL TOTAL:</b>	<b>212,62 m<sup>2</sup></b>
Sup. const. vvda.:	112,46 m <sup>2</sup>
Sup. const. sót. vinculado:	110,62 m <sup>2</sup>
Sup. terrazas:	29,38 m <sup>2</sup>
<b>SUP CONST. TOTAL:</b>	<b>252,46 m<sup>2</sup></b>
Sup. útil según R.D.*:	94,27 m <sup>2</sup>
Sup. const. según R.D.*:	123,71 m <sup>2</sup>
Sup. útil aparc 16 p.p. roda. :	27,60 m <sup>2</sup>
Sup. útil aparc 15 p.p. roda. :	27,60 m <sup>2</sup>
Sup. útil solarium:	42,13 m <sup>2</sup>
Sup. jardín superior:	94,41 m <sup>2</sup>
Sup. jardín inferior:	142,24 m <sup>2</sup>
Sup. parcela:	314,67 m <sup>2</sup>

### LOCALIZACIÓN

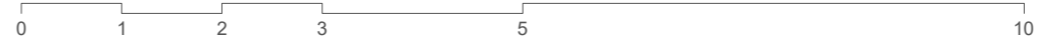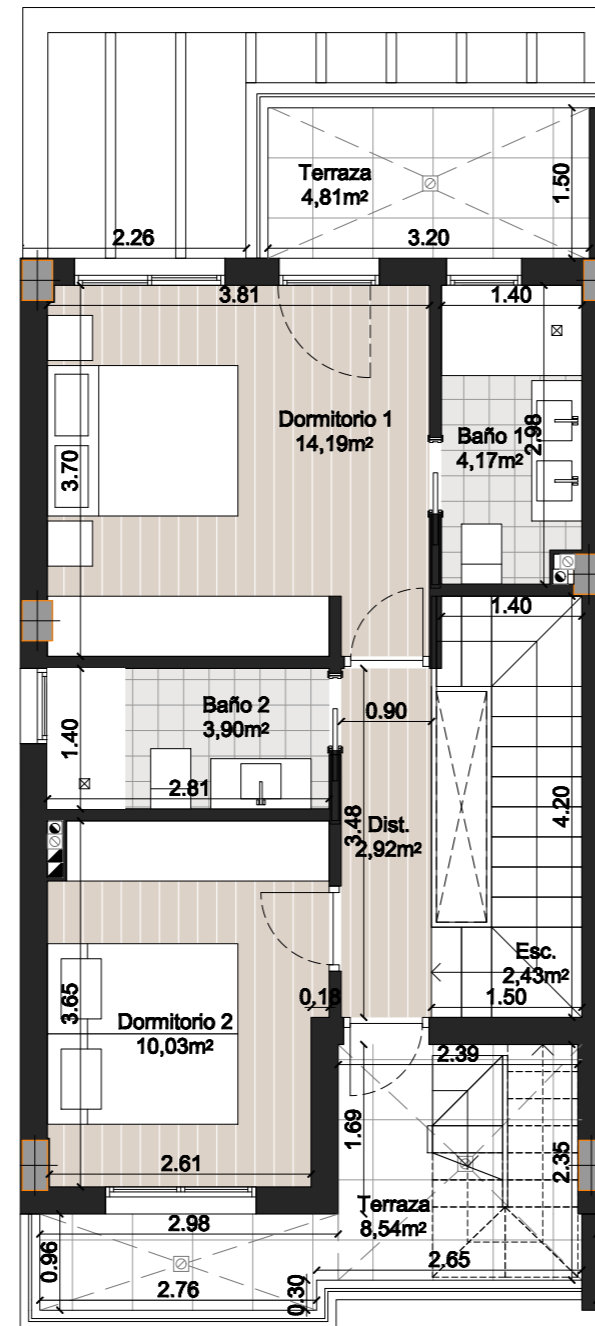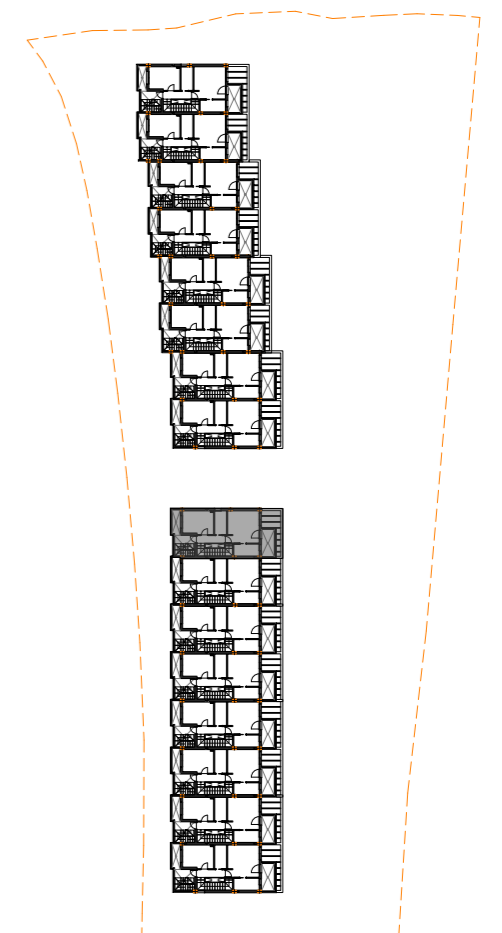

# 9 VIVIENDA 9

## PLANTA SOLARIUM

### CUADRO DE SUPERFICIES

Nº de dormitorios:	3
Nº de baños:	4
Sup. útil vvda.:	85,70 m2
Sup. útil sótano vinculado:	97,54 m2
Sup. útil terrazas:	29,38 m2
<b>SUP ÚTIL TOTAL:</b>	<b>212,62 m2</b>
Sup. const. vvda.:	112,46 m2
Sup. const. sót. vinculado:	110,62 m2
Sup. terrazas:	29,38 m2
<b>SUP CONST. TOTAL:</b>	<b>252,46 m2</b>
Sup. útil según R.D.*:	94,27 m2
Sup. const. según R.D.*:	123,71 m2
Sup. útil aparc 16 p.p. roda. :	27,60 m2
Sup. útil aparc 15 p.p. roda. :	27,60 m2
Sup. útil solarium:	42,13 m2
Sup. jardín superior:	94,41 m2
Sup. jardín inferior:	142,24 m2
Sup. parcela:	314,67 m2

### LOCALIZACIÓN

