



13 VIVIENDA 13

PLANTA SÓTANO

CUADRO DE SUPERFICIES

Nº de dormitorios:	3
Nº de baños:	4
Sup. útil vvda.:	85,70 m ²
Sup. útil sótano vinculado:	66,65 m ²
Sup. útil terrazas:	29,38 m ²
SUP ÚTIL TOTAL:	181,73 m²
Sup. const. vvda.:	112,46 m ²
Sup. const. sót. vinculado:	75,59 m ²
Sup. terrazas:	29,38 m ²
SUP CONST. TOTAL:	217,43 m²
Sup. útil según R.D.*:	94,27 m ²
Sup. const. según R.D.*:	123,71 m ²
Sup. útil aparc 08 p.p. roda. :	27,60 m ²
Sup. útil aparc 07 p.p. roda. :	27,60 m ²
Sup. útil solarium:	42,13 m ²
Sup. jardín superior:	18,52 m ²
Sup. jardín inferior:	73,25 m ²
Sup. parcela:	167,70 m ²

LOCALIZACIÓN

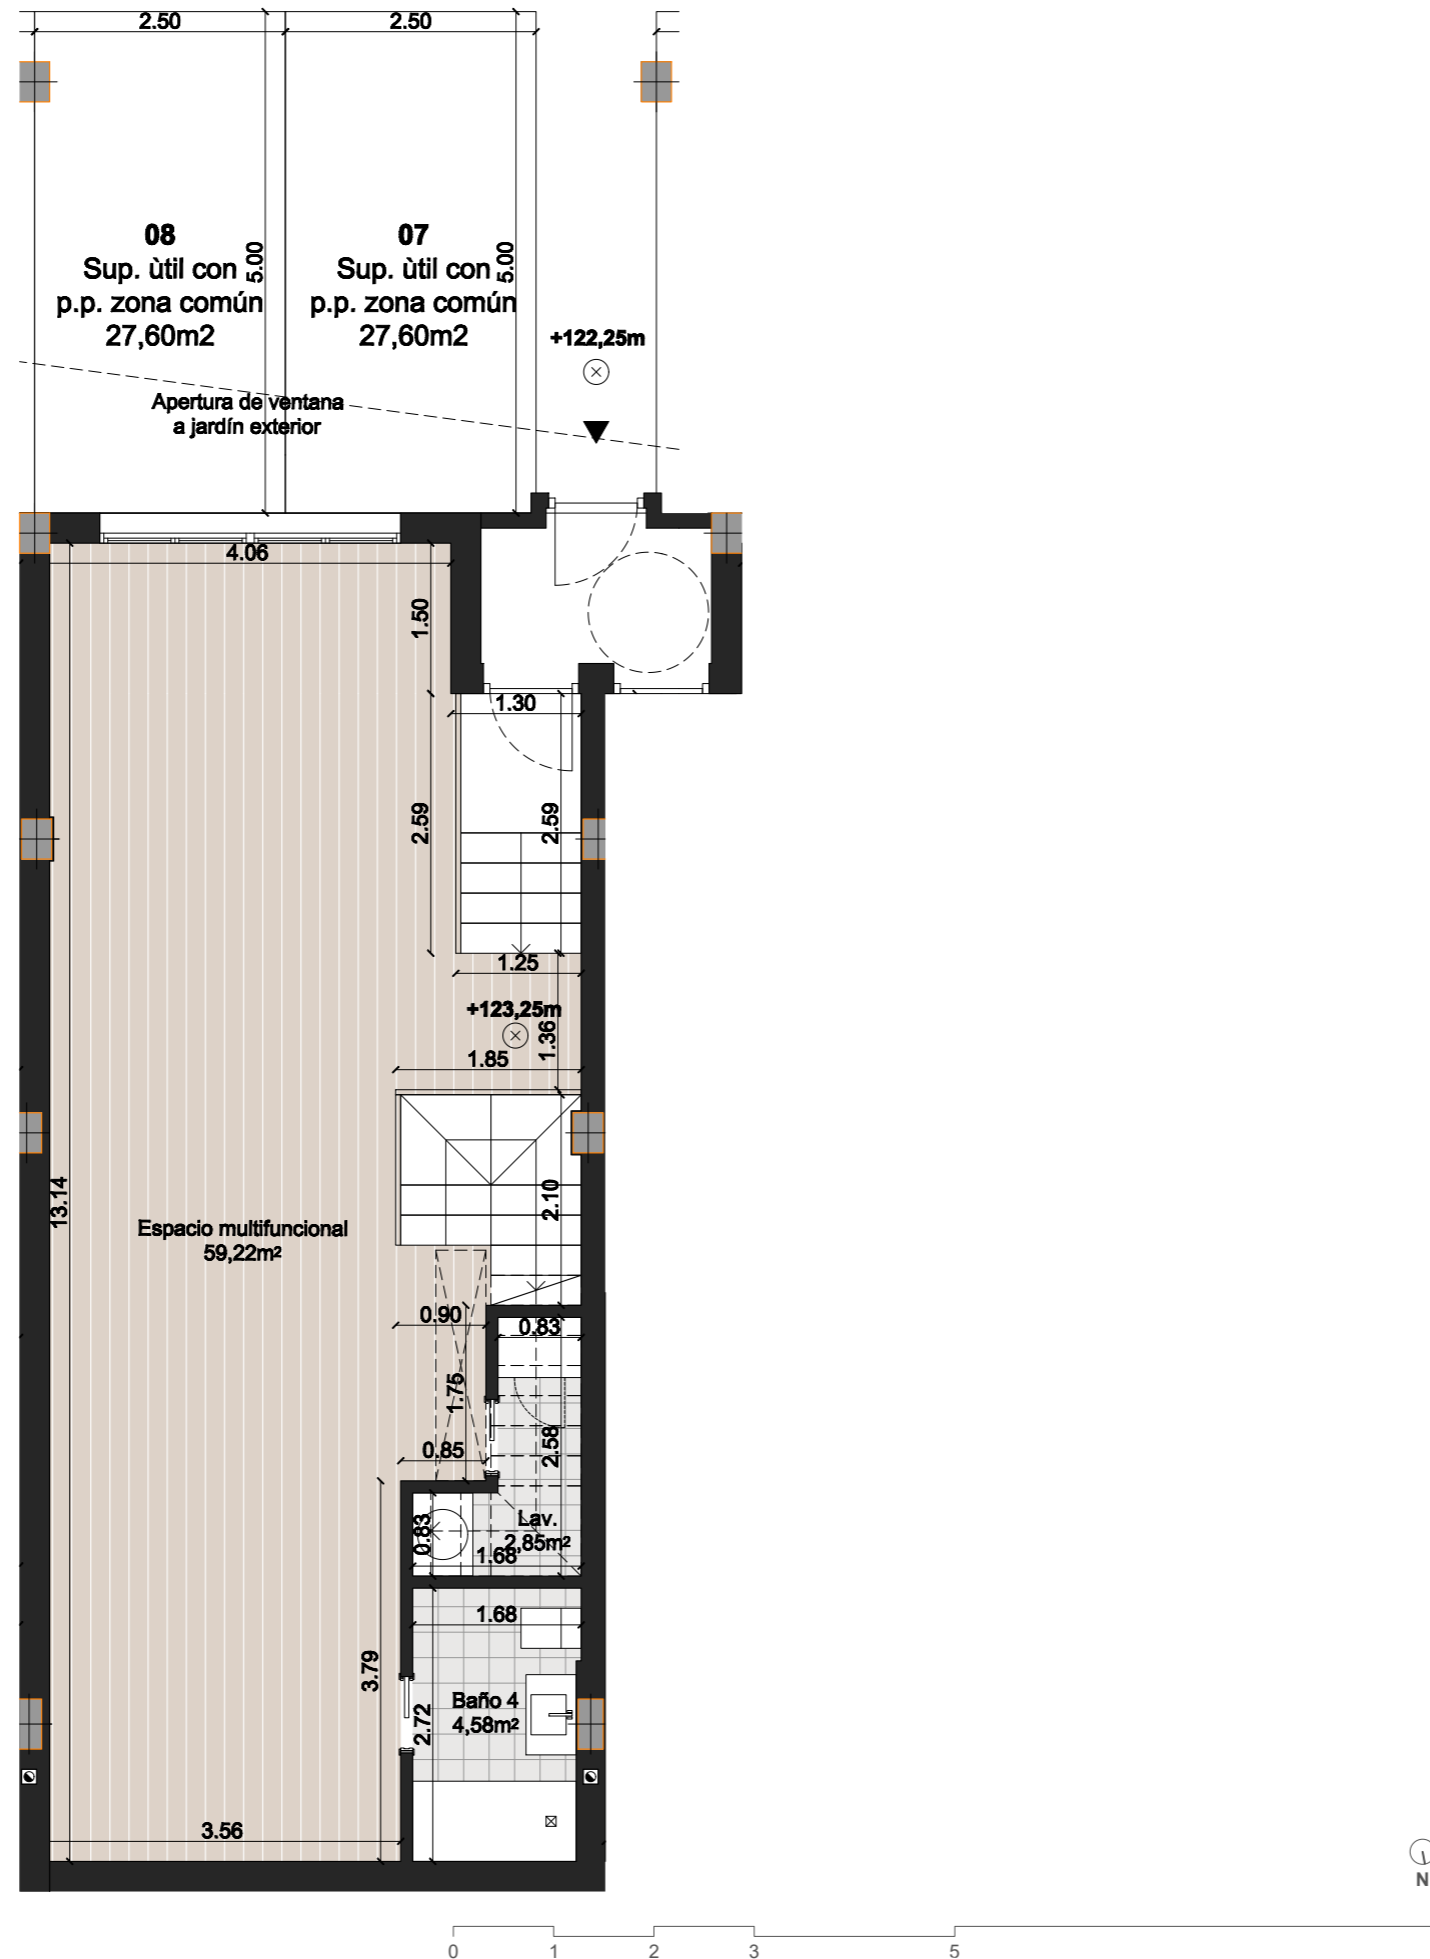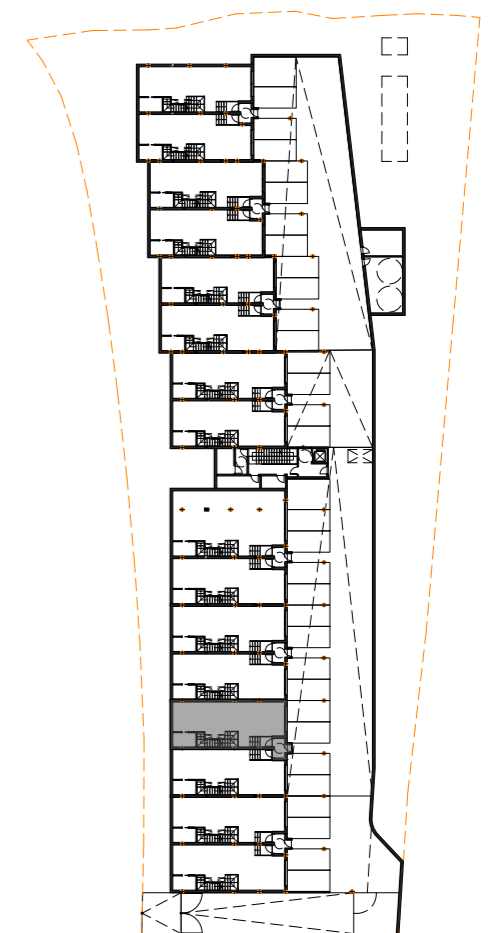





13 VIVIENDA 13

PLANTA BAJA

CUADRO DE SUPERFICIES

Nº de dormitorios:	3
Nº de baños:	4
Sup. útil vvda.:	85,70 m ²
Sup. útil sótano vinculado:	66,65 m ²
Sup. útil terrazas:	29,38 m ²
SUP ÚTIL TOTAL:	181,73 m²
Sup. const. vvda.:	112,46 m ²
Sup. const. sót. vinculado:	75,59 m ²
Sup. terrazas:	29,38 m ²
SUP CONST. TOTAL:	217,43 m²
Sup. útil según R.D.*:	94,27 m ²
Sup. const. según R.D.*:	123,71 m ²
Sup. útil aparc 08 p.p. roda. :	27,60 m ²
Sup. útil aparc 07 p.p. roda. :	27,60 m ²
Sup. útil solarium:	42,13 m ²
Sup. jardín superior:	18,52 m ²
Sup. jardín inferior:	73,25 m ²
Sup. parcela:	167,70 m ²

LOCALIZACIÓN

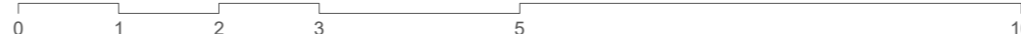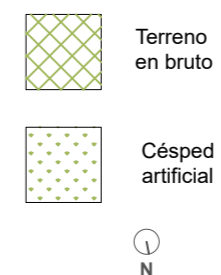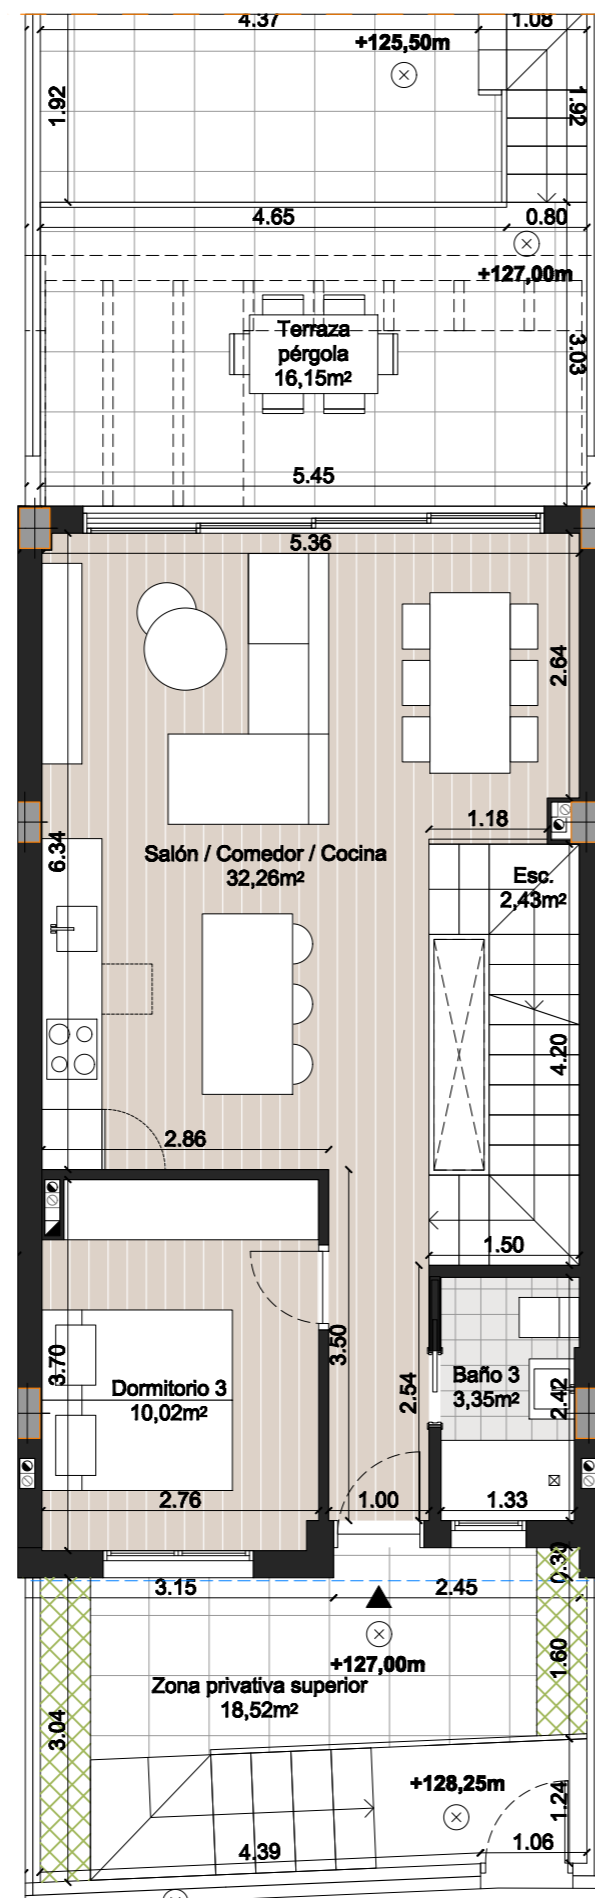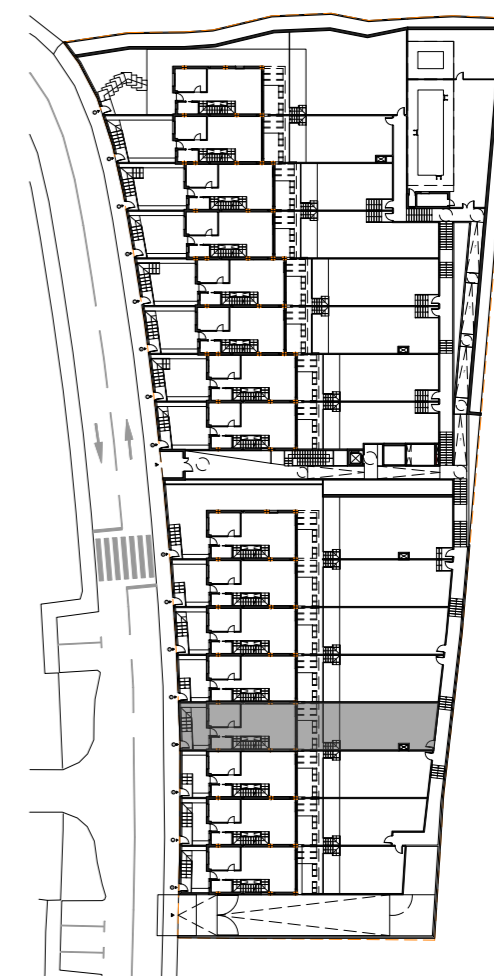






13 VIVIENDA 13

PLANTA BAJA

CUADRO DE SUPERFICIES

Nº de dormitorios:	3
Nº de baños:	4
Sup. útil vvda.:	85,70 m ²
Sup. útil sótano vinculado:	66,65 m ²
Sup. útil terrazas:	29,38 m ²
SUP ÚTIL TOTAL:	181,73 m²
Sup. const. vvda.:	112,46 m ²
Sup. const. sót. vinculado:	75,59 m ²
Sup. terrazas:	29,38 m ²
SUP CONST. TOTAL:	217,43 m²
Sup. útil según R.D.*:	94,27 m ²
Sup. const. según R.D.*:	123,71 m ²
Sup. útil aparc 08 p.p. roda. :	27,60 m ²
Sup. útil aparc 07 p.p. roda. :	27,60 m ²
Sup. útil solarium:	42,13 m ²
Sup. jardín superior:	18,52 m ²
Sup. jardín inferior:	73,25 m ²
Sup. parcela:	167,70 m ²

LOCALIZACIÓN

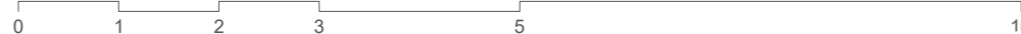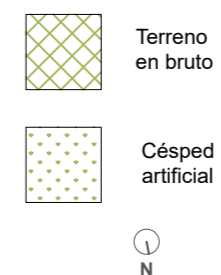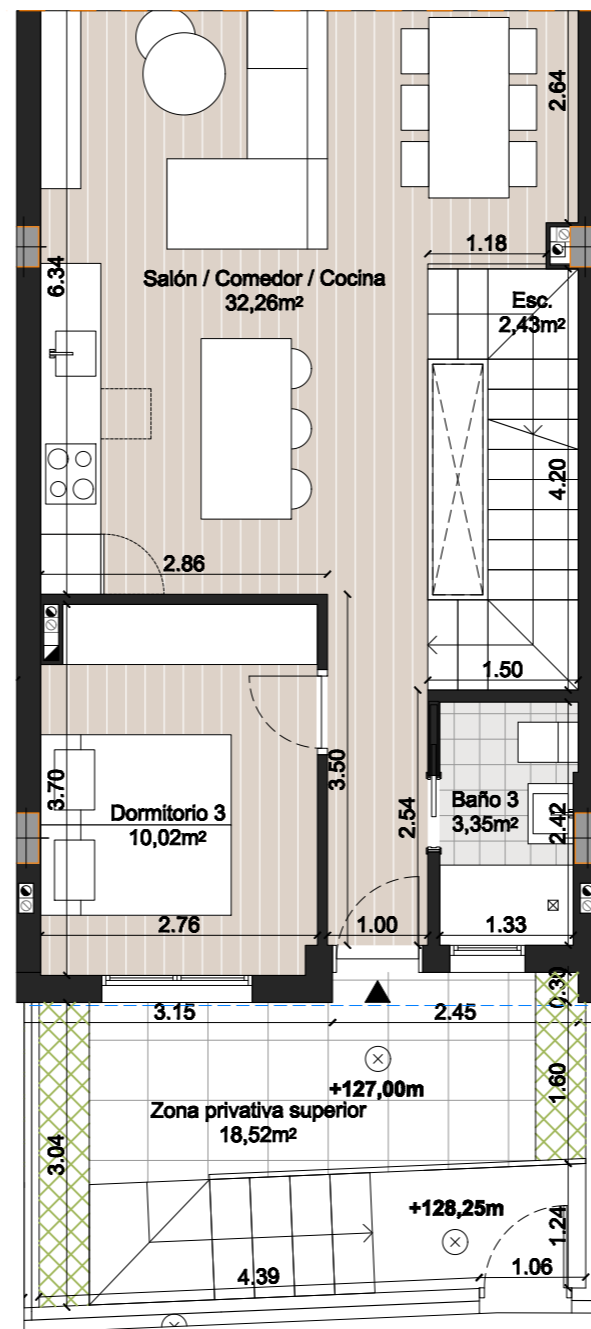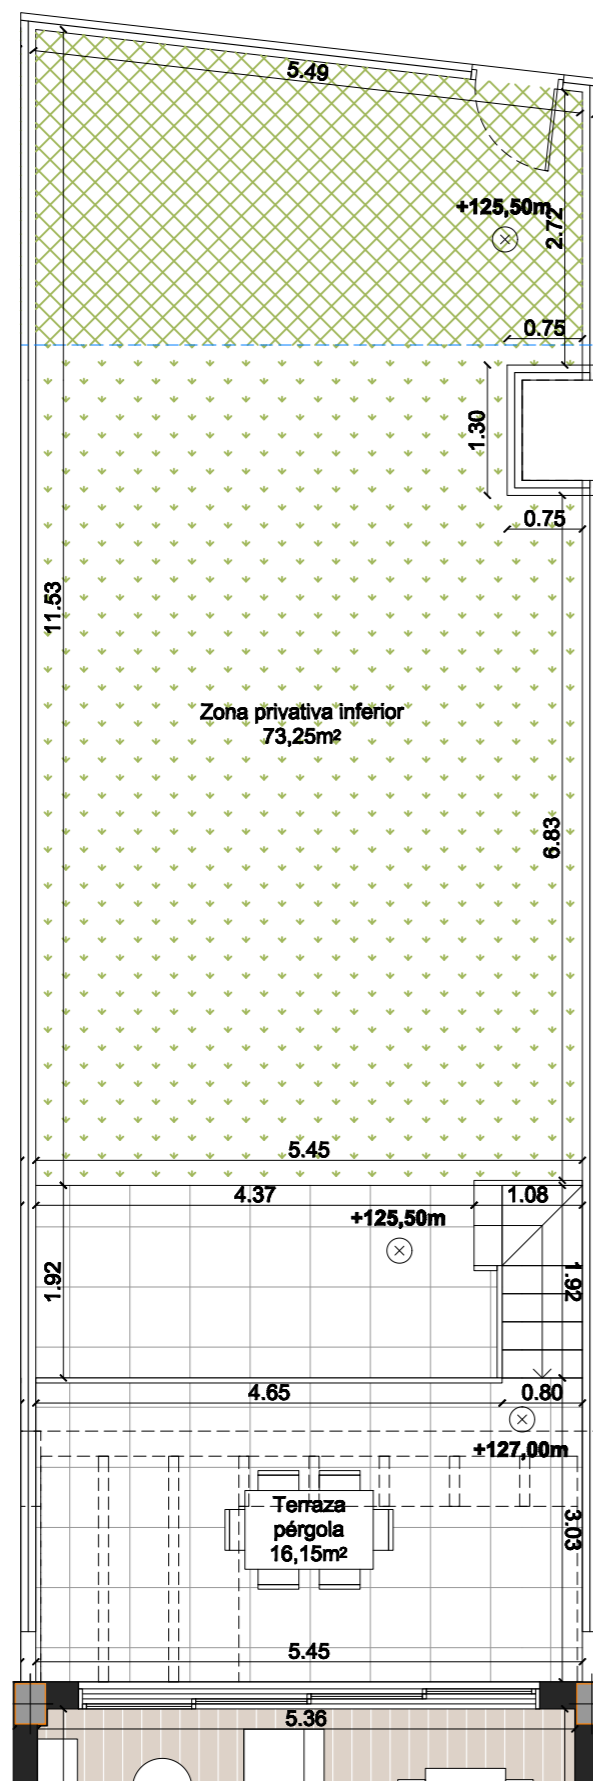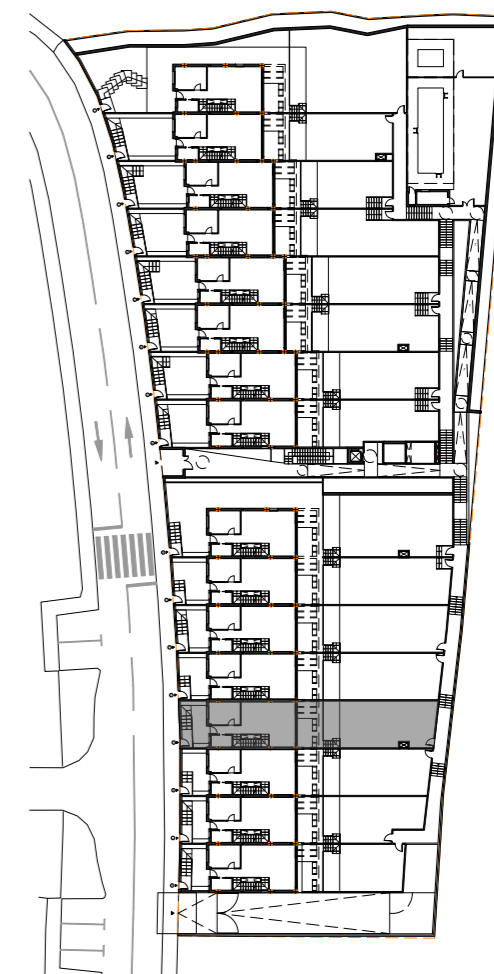



13 VIVIENDA 13

PLANTA PRIMERA

CUADRO DE SUPERFICIES

Nº de dormitorios:	3
Nº de baños:	4
Sup. útil vvda.:	85,70 m ²
Sup. útil sótano vinculado:	66,65 m ²
Sup. útil terrazas:	29,38 m ²
SUP ÚTIL TOTAL:	181,73 m²
Sup. const. vvda.:	112,46 m ²
Sup. const. sót. vinculado:	75,59 m ²
Sup. terrazas:	29,38 m ²
SUP CONST. TOTAL:	217,43 m²
Sup. útil según R.D.*:	94,27 m ²
Sup. const. según R.D.*:	123,71 m ²
Sup. útil aparc 08 p.p. roda. :	27,60 m ²
Sup. útil aparc 07 p.p. roda. :	27,60 m ²
Sup. útil solarium:	42,13 m ²
Sup. jardín superior:	18,52 m ²
Sup. jardín inferior:	73,25 m ²
Sup. parcela:	167,70 m ²

LOCALIZACIÓN

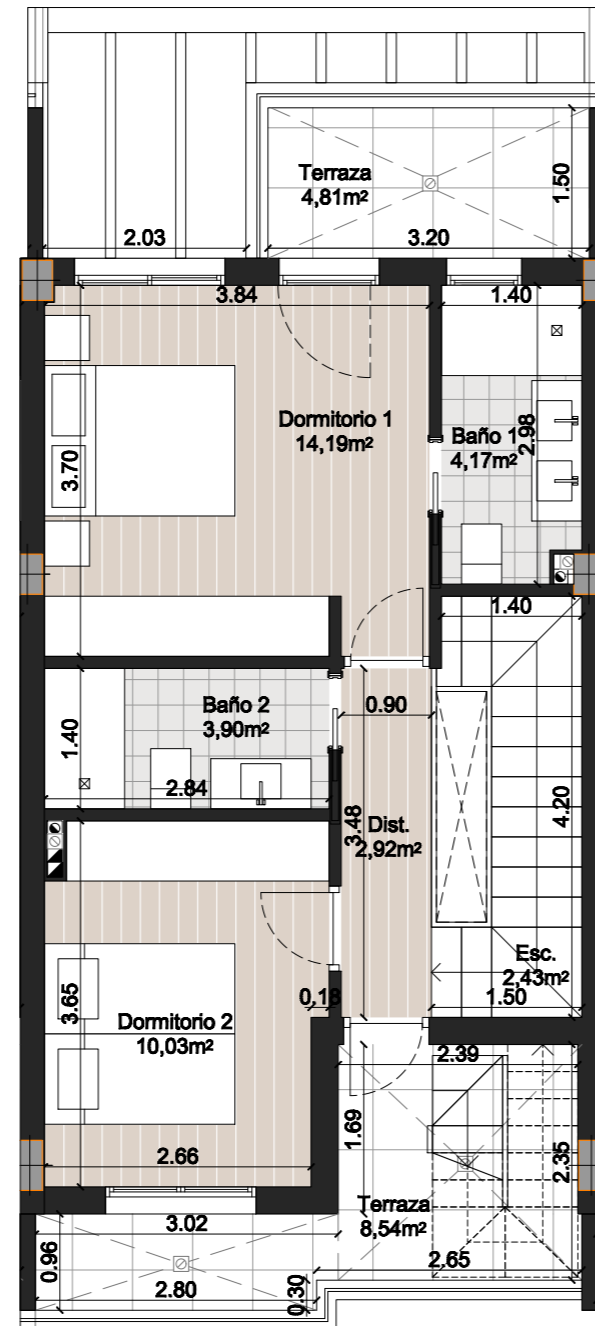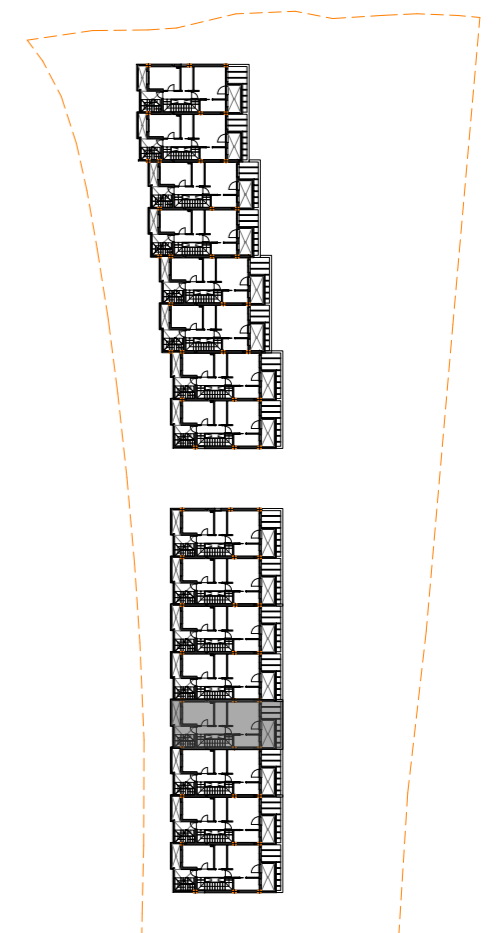

2 5

