


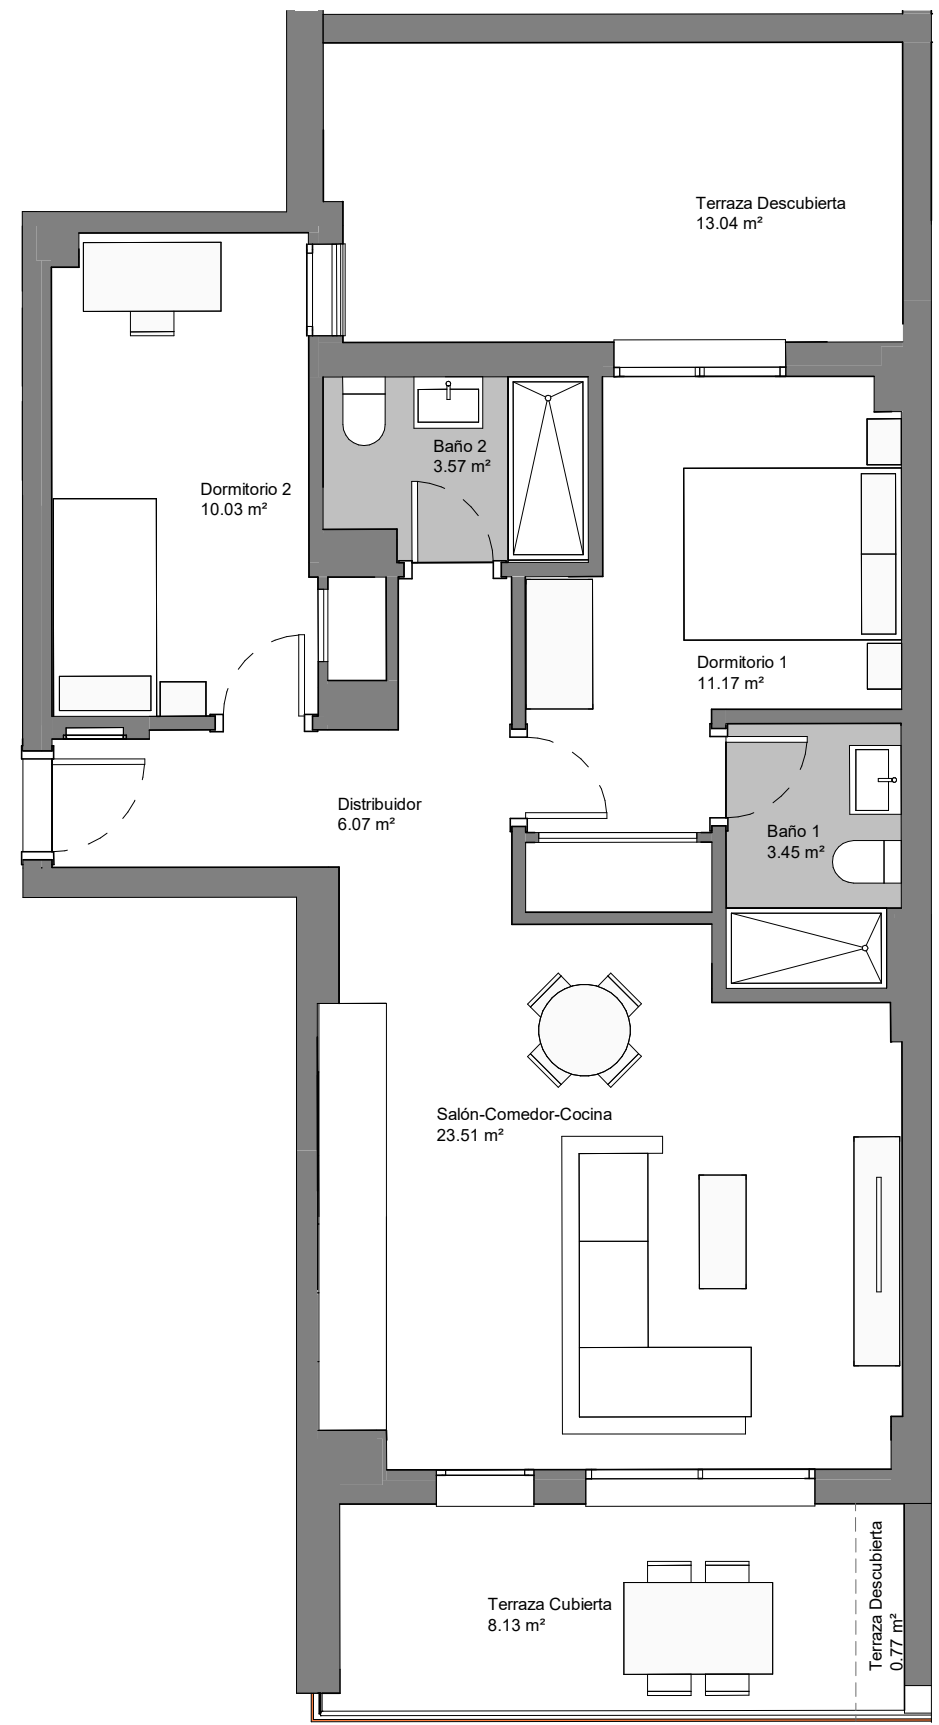

PORTAL - 5  
01\_PLANTA PRIMERA  
LETRA - D

|                                      |           |
|--------------------------------------|-----------|
| Superficie Útil Interior             | 57,8 m2   |
| Superficie Útil Exterior Cubierta    | 8,13 m2   |
| Superficie Útil Exterior Descubierta | 13,81 m2  |
| Superficie Útil Total                | 79,74 m2  |
| Superficie Construida sin Z.Z.C.C    | 91,95 m2  |
| Superficie Construida con Z.Z.C.C    | 102,52 m2 |

La superficie construida incluye el 100% de los espacios exteriores cubiertos.

|                                   |          |
|-----------------------------------|----------|
| Superficie Útil S/D Boja 218/2005 | 63,58 m2 |
| Superf.Const S/D Boja 218/2005    | 86,37 m2 |

