


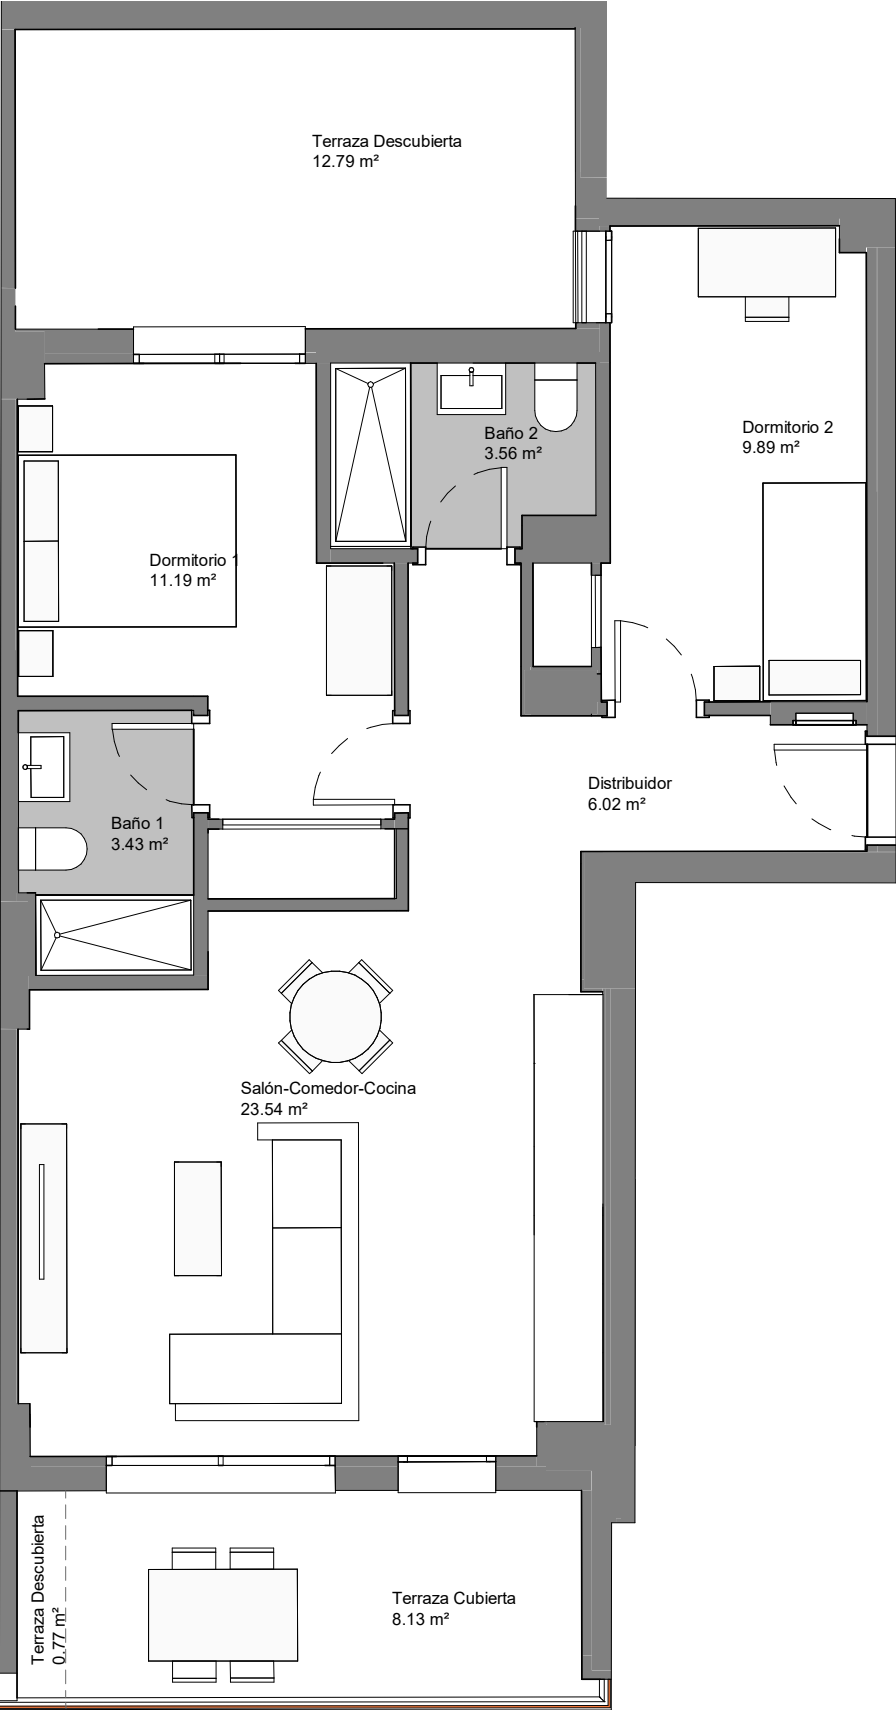

PORTAL - 6
01_PLANTA PRIMERA
LETRA - C

Superficie Útil Interior	57,63 m2
Superficie Útil Exterior Cubierta	8,13 m2
Superficie Útil Exterior Descubierta	13,56 m2
Superficie Útil Total	79,32 m2
Superficie Construida sin Z.Z.C.C	91,6 m2
Superficie Construida con Z.Z.C.C	102,14 m2

La superficie construida incluye el 100% de los espacios exteriores cubiertos.

Superficie Útil S/D Boja 218/2005	63,39 m2
Superf.Const S/D Boja 218/2005	86,22 m2

