


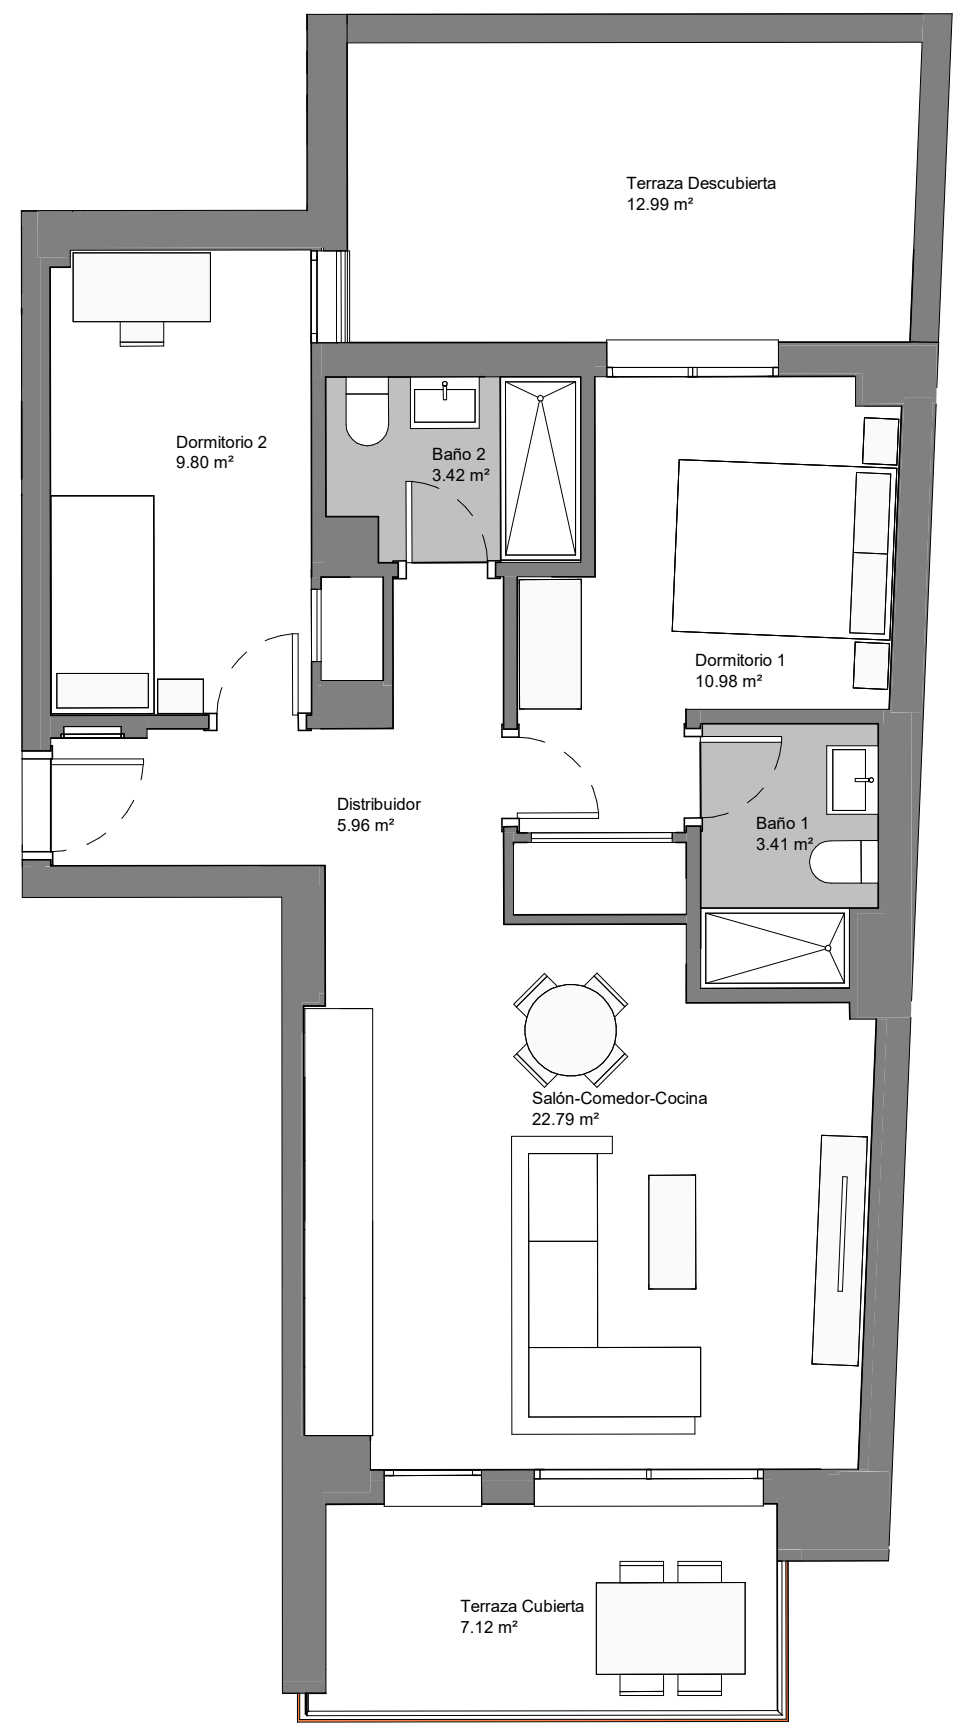

PORTAL - 6
01_PLANTA PRIMERA
LETRA - D

Superficie Útil Interior	56,36 m2
Superficie Útil Exterior Cubierta	7,12 m2
Superficie Útil Exterior Descubierta	12,99 m2
Superficie Útil Total	76,47 m2
Superficie Construida sin Z.Z.C.C	91,1 m2
Superficie Construida con Z.Z.C.C	101,28 m2

La superficie construida incluye el 100% de los espacios exteriores cubiertos.

Superficie Útil S/D Boja 218/2005	61,99 m2
Superf.Const S/D Boja 218/2005	86,81 m2

