


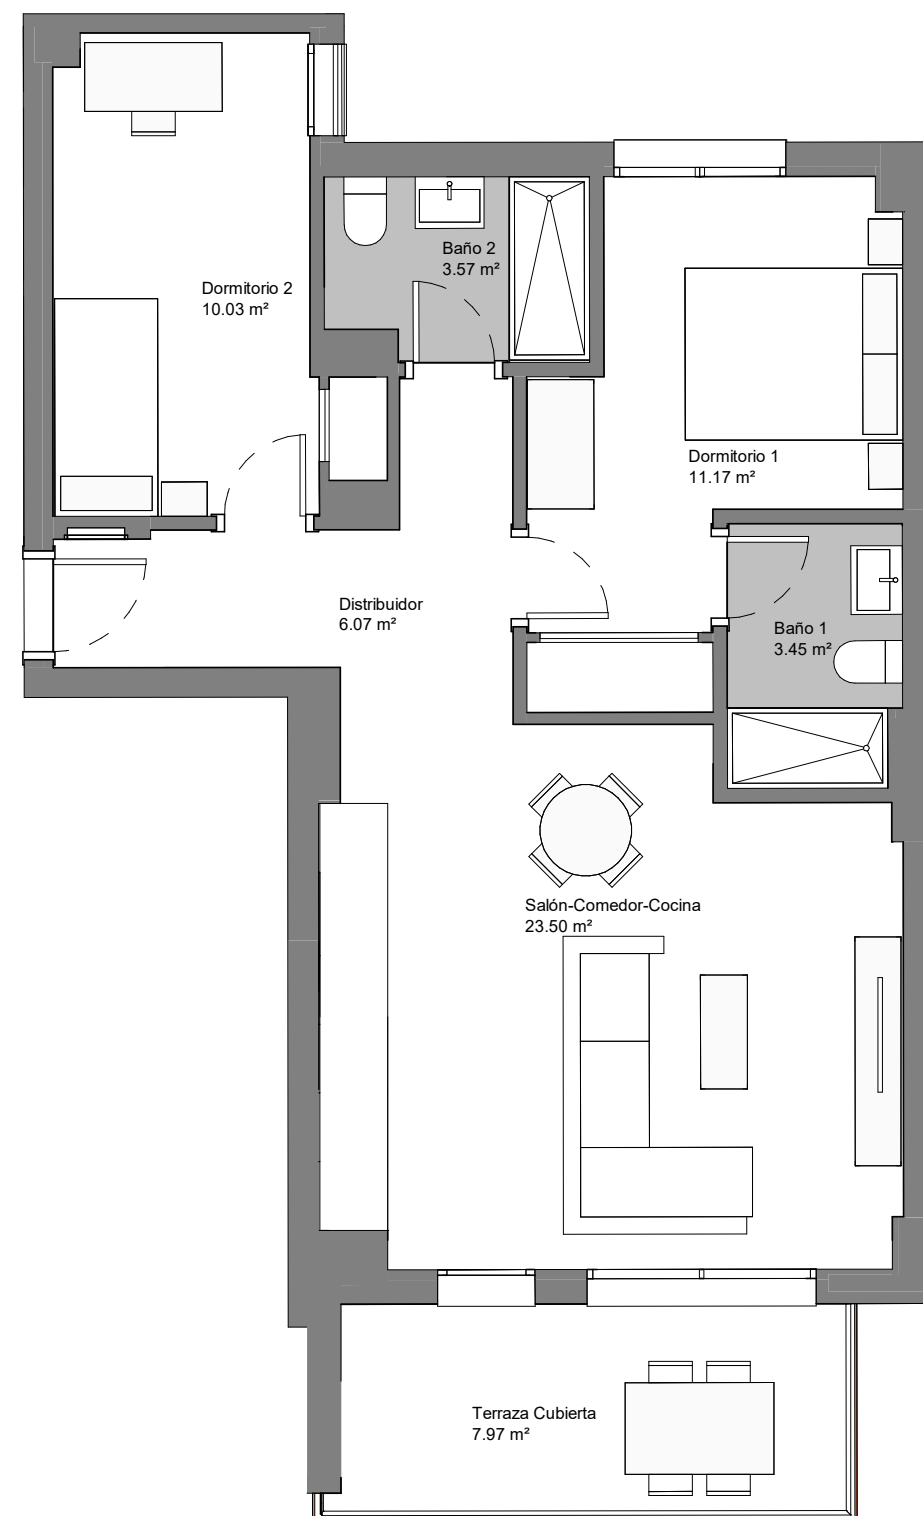

PORTAL - 5 02_PLANTA SEGUNDA LETRA - D

Superficie Útil Interior	57,79 m2
Superficie Útil Exterior Cubierta	7,97 m2
Superficie Útil Exterior Descubierta	0 m2
Superficie Útil Total	65,76 m2
Superficie Construida sin Z.Z.C.C	77,04 m2
Superficie Construida con Z.Z.C.C	87,58 m2

La superficie construida incluye el 100% de los espacios exteriores cubiertos.

Superficie Útil S/D Boja 218/2005	61,77 m2
Superf.Const S/D Boja 218/2005	83,6 m2

