


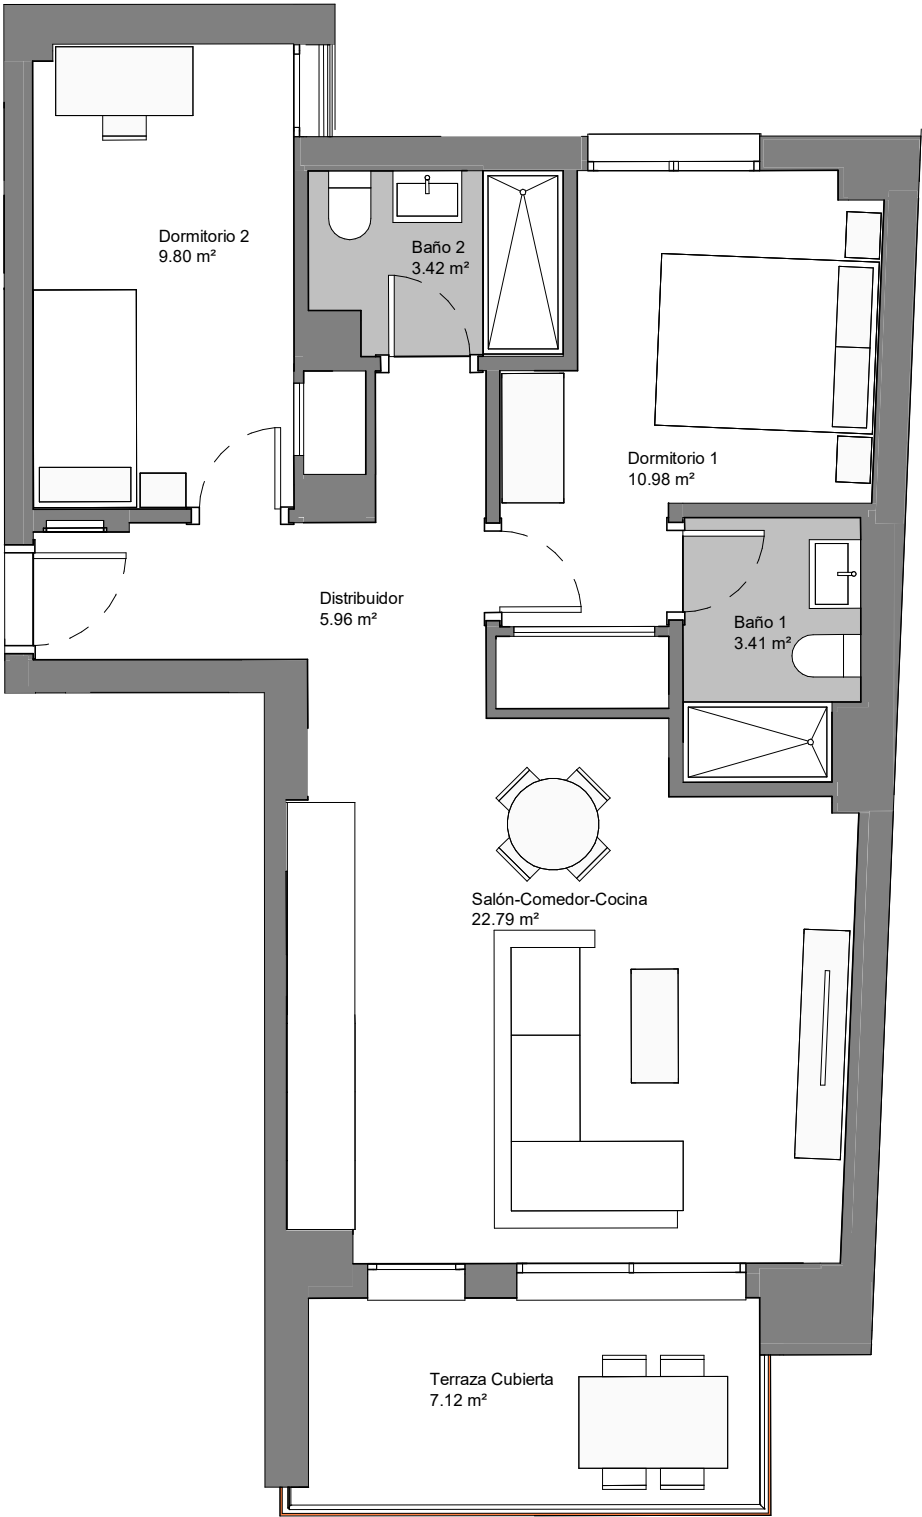

PORTAL - 6
02_PLANTA SEGUNDA
LETRA - D

Superficie Útil Interior	56,36 m2
Superficie Útil Exterior Cubierta	7,12 m2
Superficie Útil Exterior Descubierta	0 m2
Superficie Útil Total	63,48 m2
Superficie Construida sin Z.Z.C.C	76,78 m2
Superficie Construida con Z.Z.C.C	86,96 m2

La superficie construida incluye el 100% de los espacios exteriores cubiertos.

Superficie Útil S/D Boja 218/2005	59,92 m2
Superf.Const S/D Boja 218/2005	83,4 m2

