


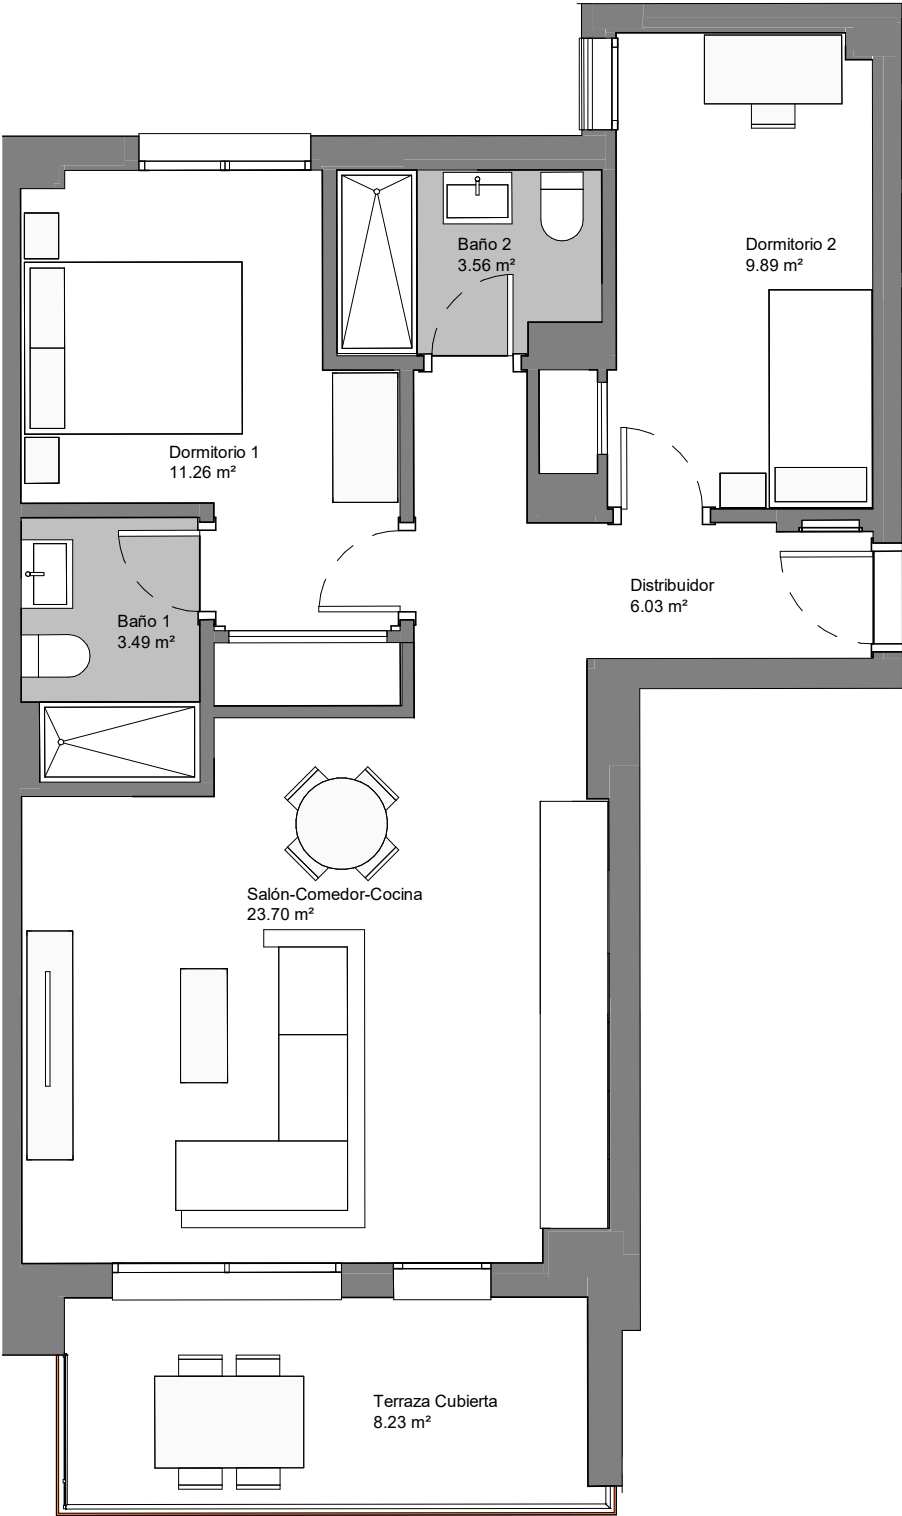

PORTAL - 5
03_PLANTA TERCERA
LETRA - C

Superficie Útil Interior	57,93 m2
Superficie Útil Exterior Cubierta	8,23 m2
Superficie Útil Exterior Descubierta	0 m2
Superficie Útil Total	66,16 m2
Superficie Construida sin Z.Z.C.C	78,71 m2
Superficie Construida con Z.Z.C.C	89,32 m2

La superficie construida incluye el 100% de los espacios exteriores cubiertos.

Superficie Útil S/D Boja 218/2005	62,04 m2
Superf.Const S/D Boja 218/2005	85,21 m2

