


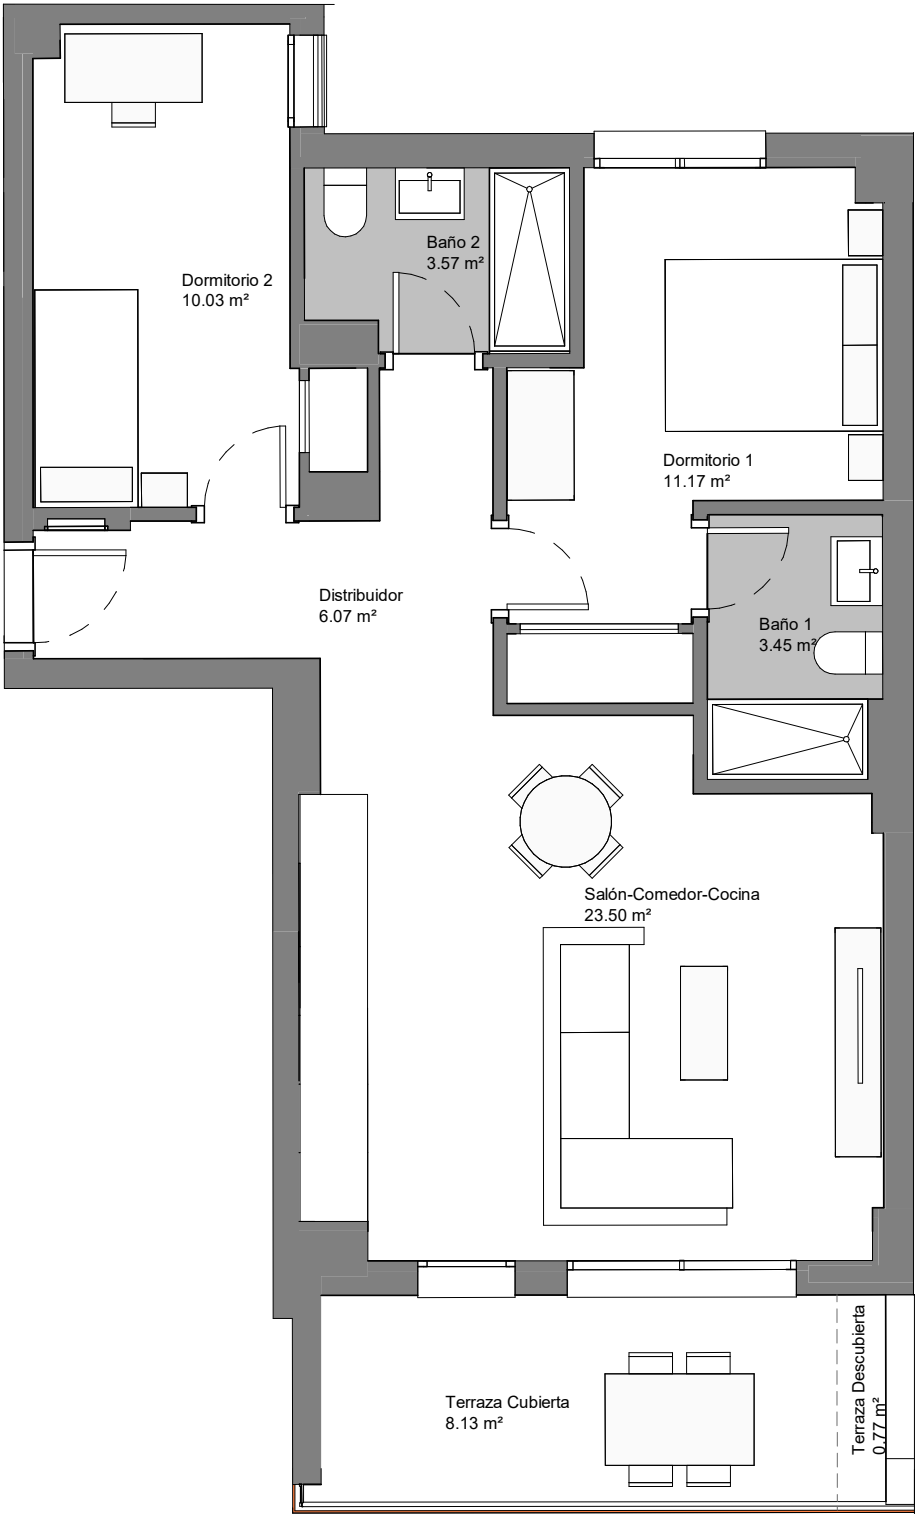

PORTAL - 5
03_PLANTA TERCERA
LETRA - D

Superficie Útil Interior	57,79 m2
Superficie Útil Exterior Cubierta	8,13 m2
Superficie Útil Exterior Descubierta	0,77 m2
Superficie Útil Total	66,69 m2
Superficie Construida sin Z.Z.C.C	78,08 m2
Superficie Construida con Z.Z.C.C	88,65 m2

La superficie construida incluye el 100% de los espacios exteriores cubiertos.

Superficie Útil S/D Boja 218/2005	62,24 m2
Superf.Const S/D Boja 218/2005	84,2 m2

