


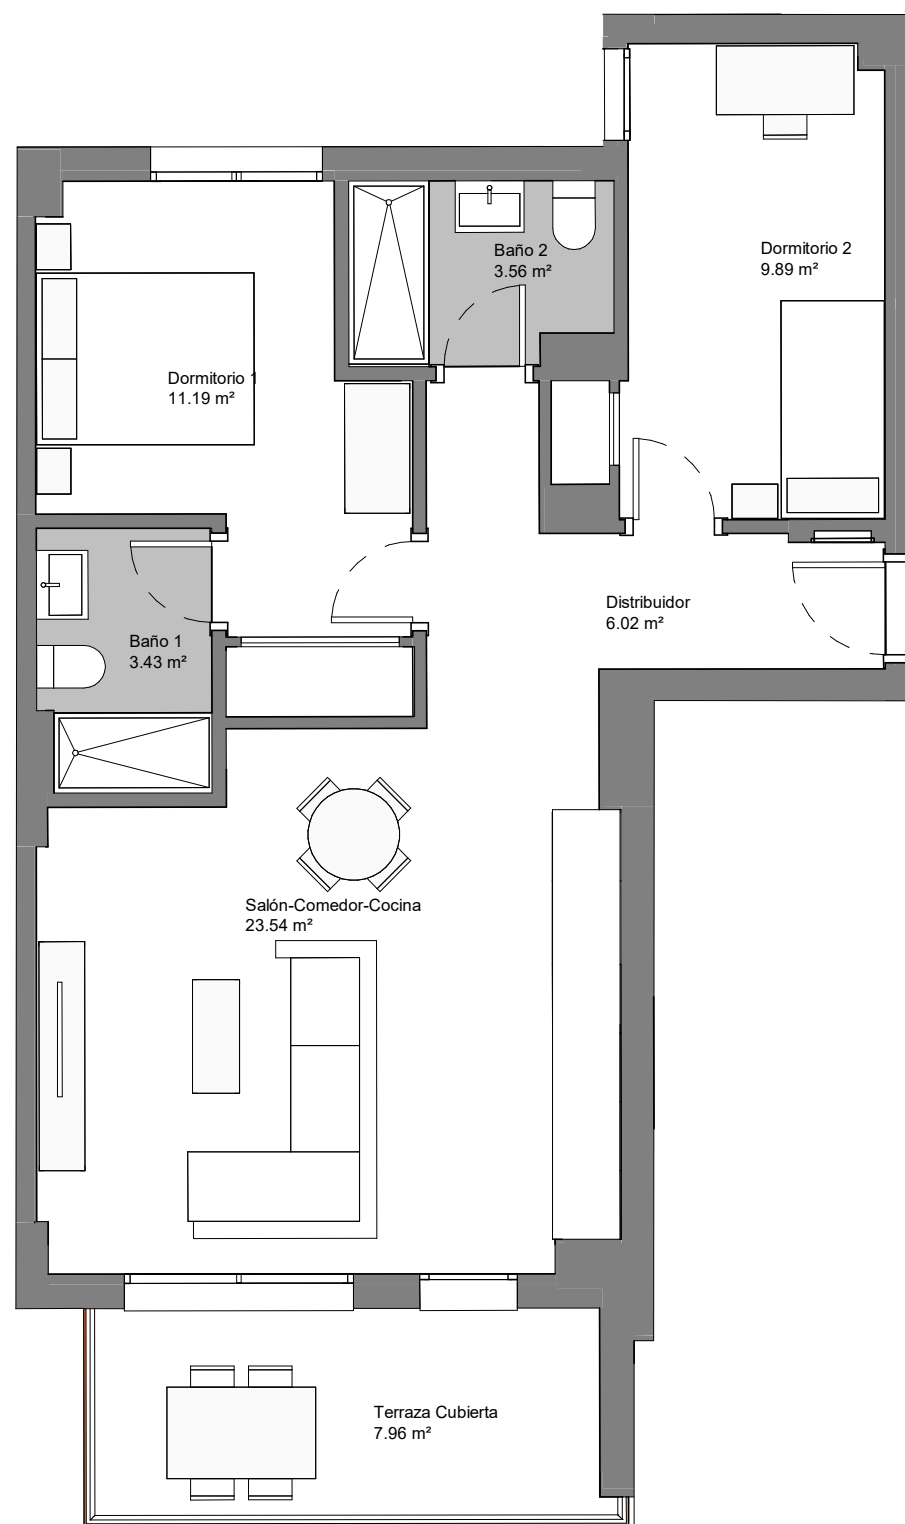

PORTAL - 6
04_PLANTA CUARTA
LETRA - C

Superficie Útil Interior	57,63 m2
Superficie Útil Exterior Cubierta	7,96 m2
Superficie Útil Exterior Descubierta	0 m2
Superficie Útil Total	65,59 m2
Superficie Construida sin Z.Z.C.C	76,81 m2
Superficie Construida con Z.Z.C.C	87,33 m2

La superficie construida incluye el 100% de los espacios exteriores cubiertos.

Superficie Útil S/D Boja 218/2005	61,61 m2
Superf.Const S/D Boja 218/2005	83,35 m2

