


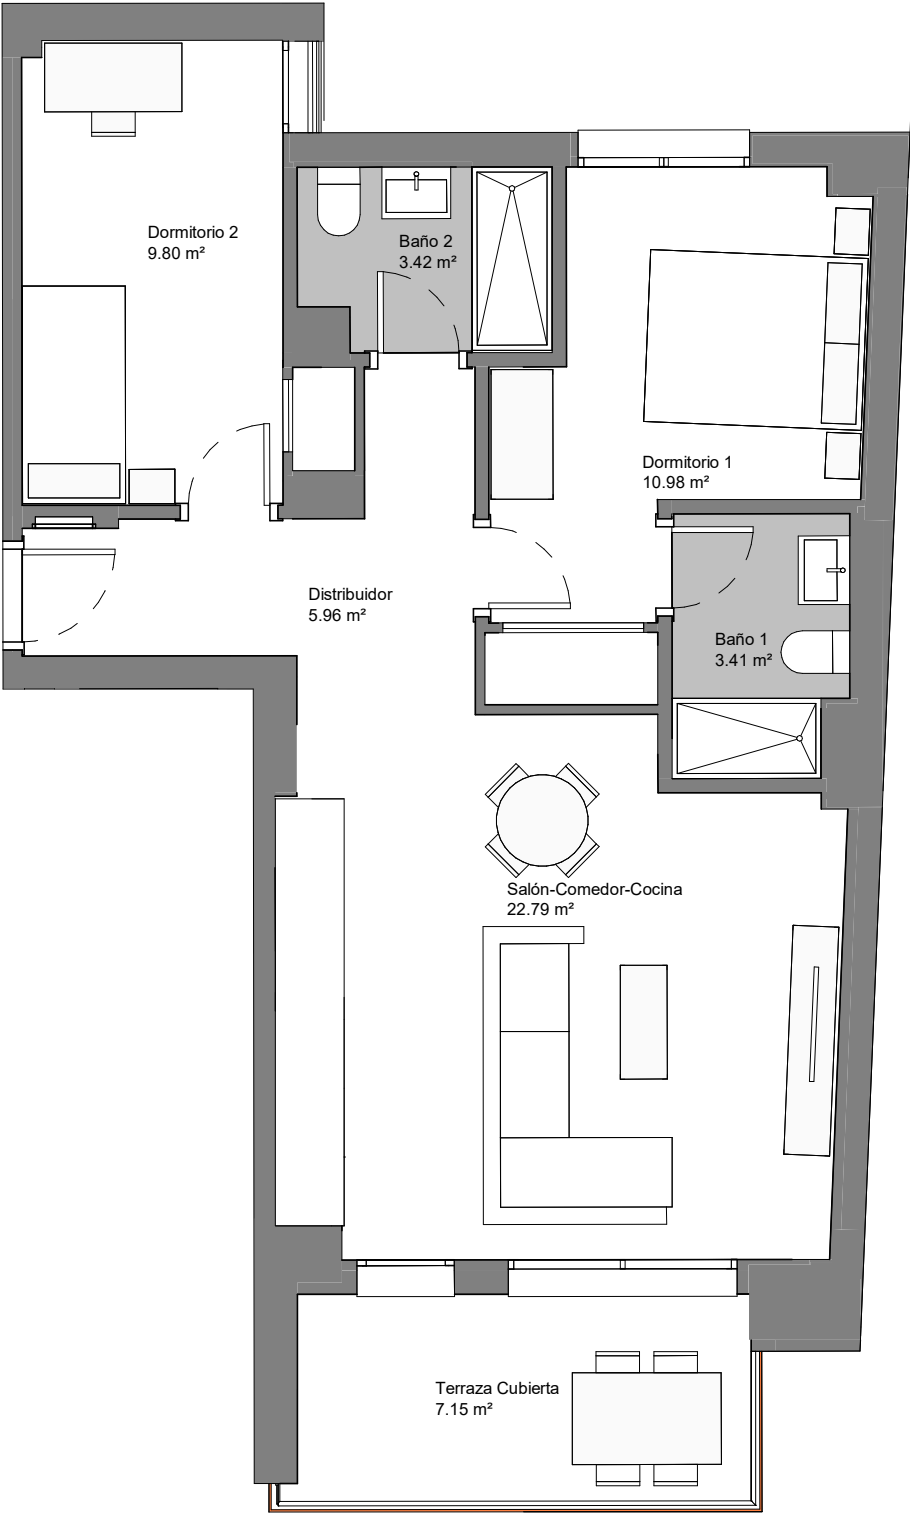

PORTAL - 6  
04\_PLANTA CUARTA  
LETRA - D

|                                      |          |
|--------------------------------------|----------|
| Superficie Útil Interior             | 56,36 m2 |
| Superficie Útil Exterior Cubierta    | 7,15 m2  |
| Superficie Útil Exterior Descubierta | 0 m2     |
| Superficie Útil Total                | 63,51 m2 |
| Superficie Construida sin Z.Z.C.C    | 76,78 m2 |
| Superficie Construida con Z.Z.C.C    | 86,96 m2 |

La superficie construida incluye el 100% de los espacios exteriores cubiertos.

|                                   |          |
|-----------------------------------|----------|
| Superficie Útil S/D Boja 218/2005 | 59,93 m2 |
| Superf.Const S/D Boja 218/2005    | 83,39 m2 |

