


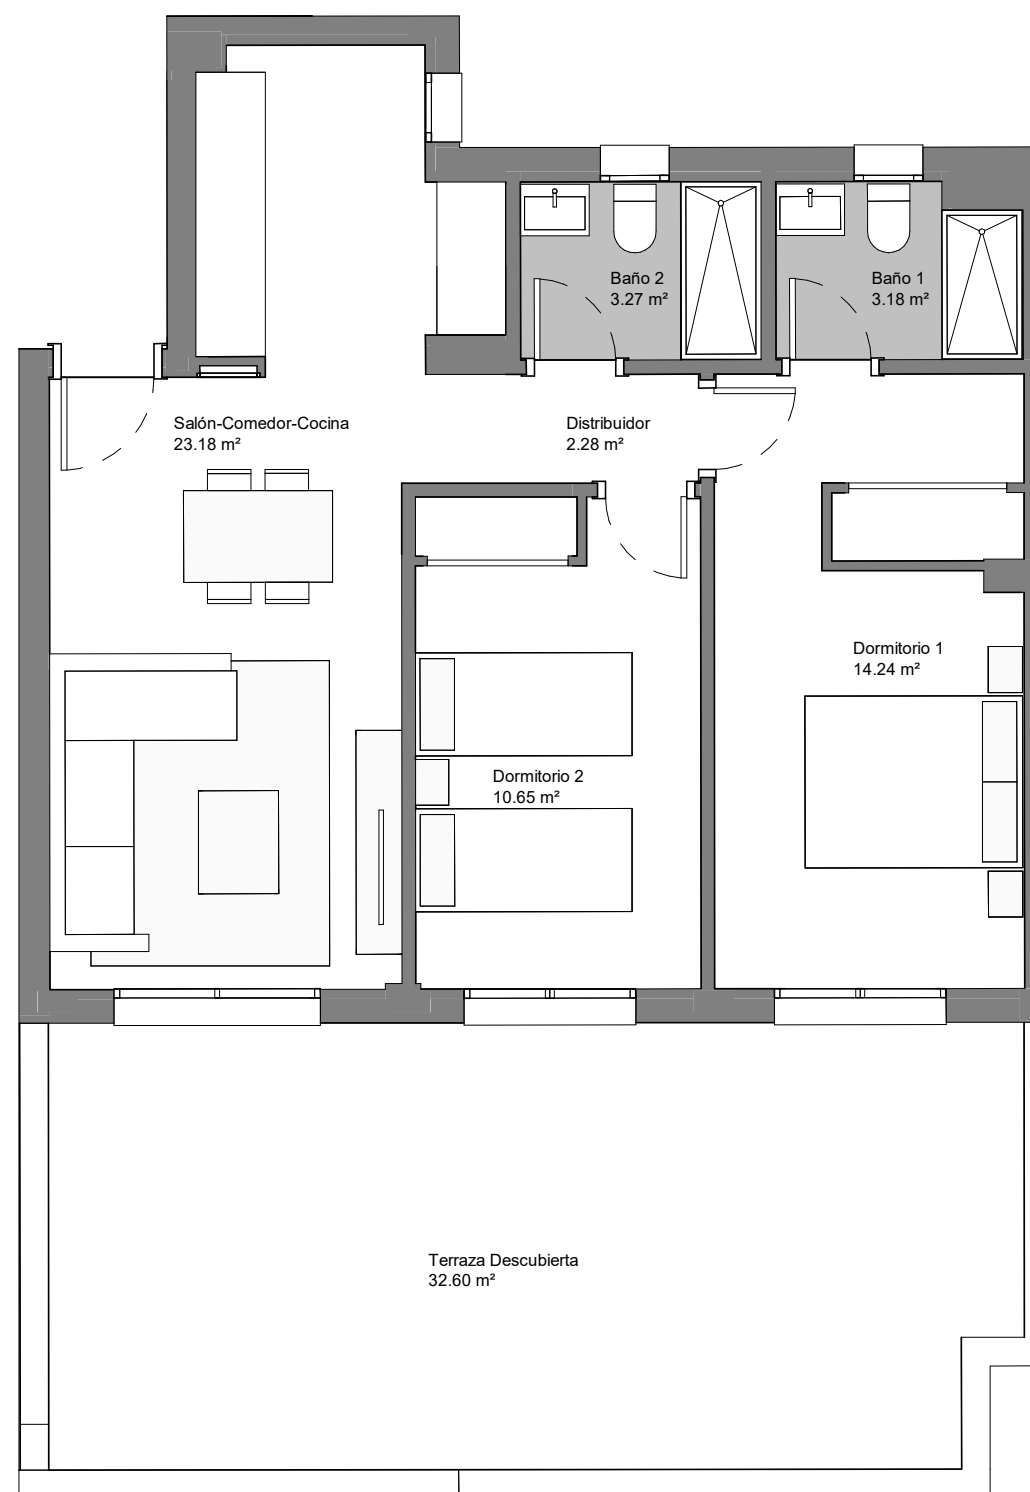

PORTAL - 4
05_PLANTA ATICO
LETRA - C

Superficie Útil Interior	56,8 m2
Superficie Útil Exterior Cubierta	0 m2
Superficie Útil Exterior Descubierta	32,6 m2
Superficie Útil Total	89,4 m2
Superficie Construida sin Z.Z.C.C	104,33 m2
Superficie Construida con Z.Z.C.C	113,44 m2

La superficie construida incluye el 100% de los espacios exteriores cubiertos.

Superficie Útil S/D Boja 218/2005	62,48 m2
Superf.Const S/D Boja 218/2005	86,52 m2

