


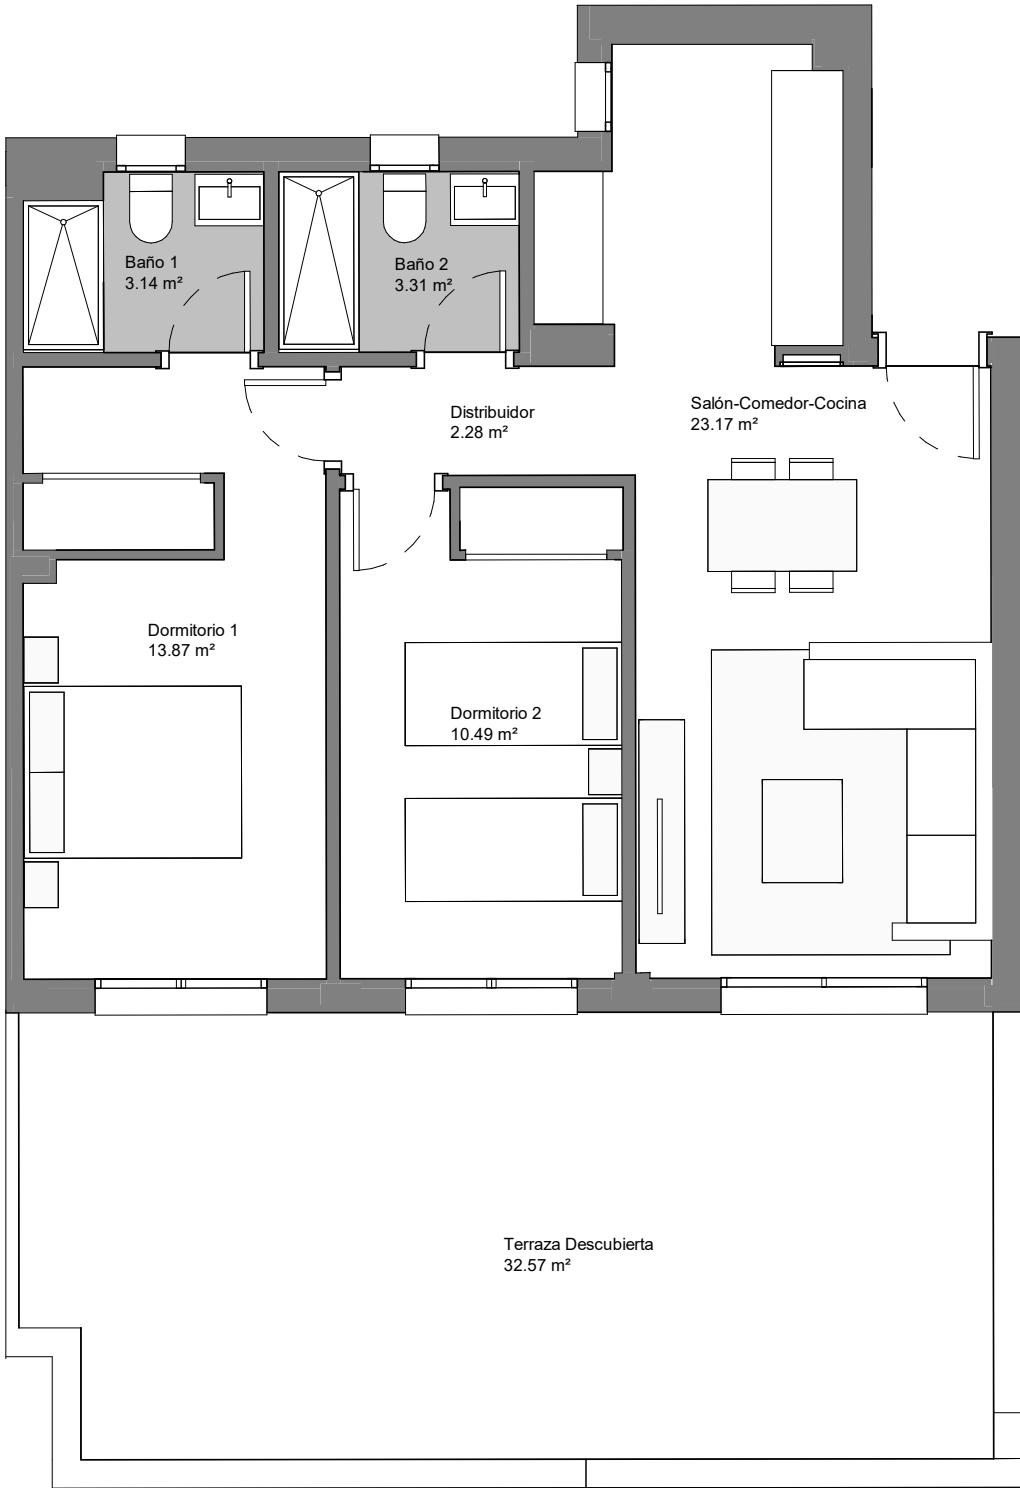

PORTAL - 4
05_PLANTA ATICO
LETRA - D

Superficie Útil Interior	56,26 m2
Superficie Útil Exterior Cubierta	0 m2
Superficie Útil Exterior Descubierta	32,57 m2
Superficie Útil Total	88,83 m2
Superficie Construida sin Z.Z.C.C	104,03 m2
Superficie Construida con Z.Z.C.C	113,05 m2

La superficie construida incluye el 100% de los espacios exteriores cubiertos.

Superficie Útil S/D Boja 218/2005	61,88 m2
Superf.Const S/D Boja 218/2005	86,11 m2

