
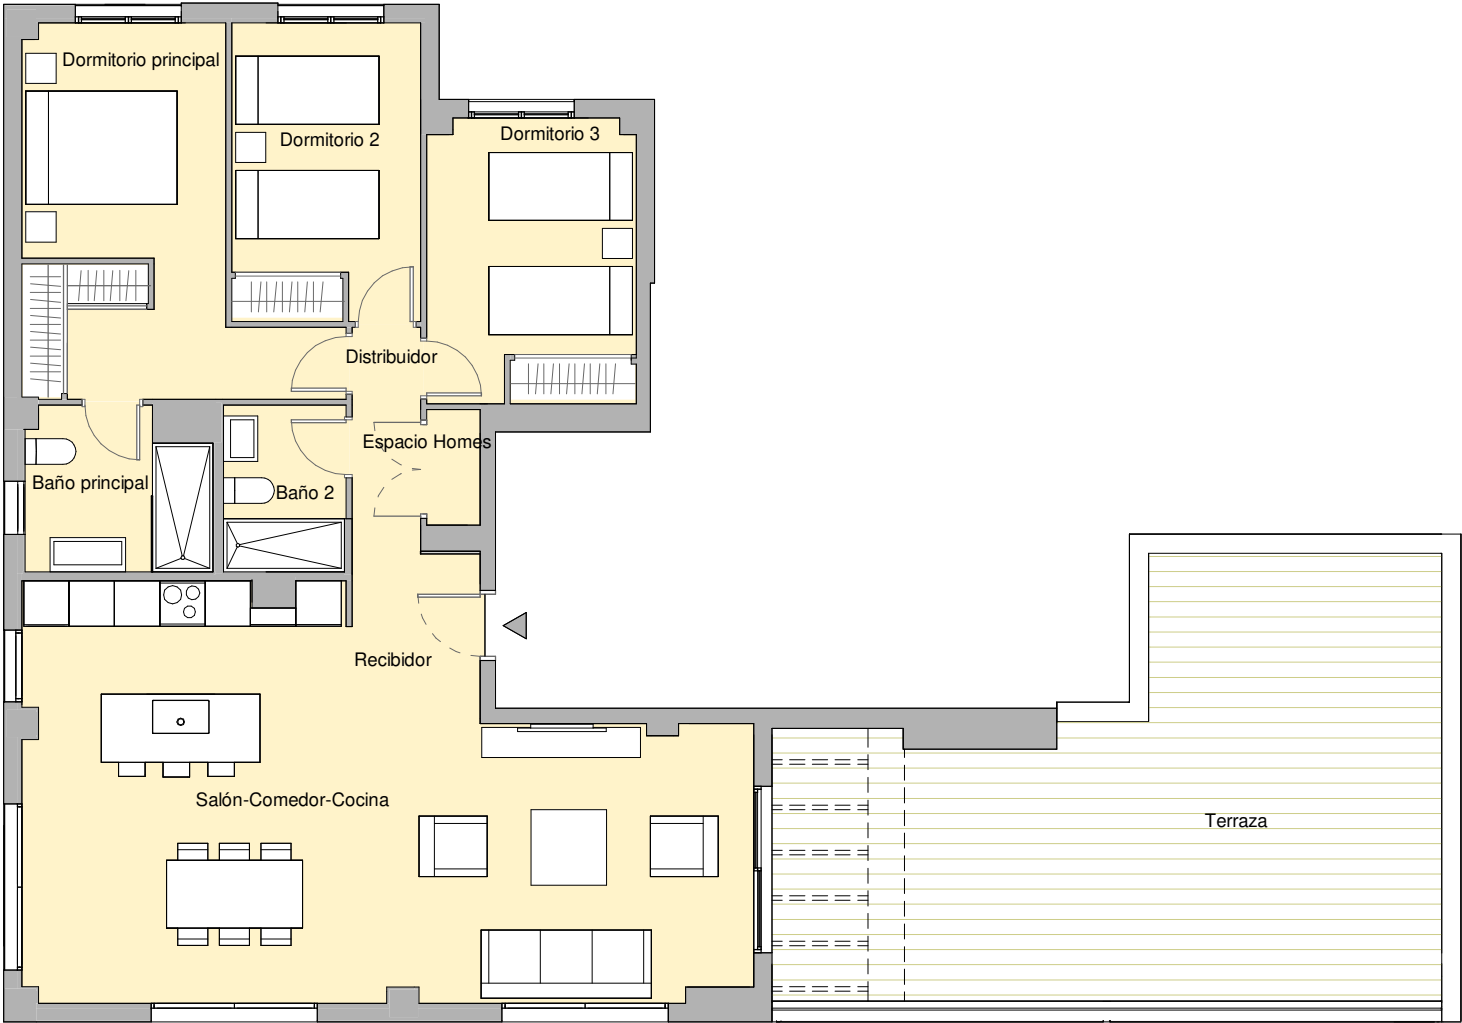


BLOQUE 1 / PORTAL 2 / PLANTA TORREÓN /
PUERTA A

	SUP. UTIL	EXT/INT
Recibidor	3.86 m²	int.
Salón-Comedor-Cocina	43.52 m²	int.
Dormitorio principal	14.61 m²	int.
Dormitorio 2	9.82 m²	int.
Dormitorio 3	10.31 m²	int.
Baño principal	5.02 m²	int.
Baño 2	3.56 m²	int.
Distribuidor	2.69 m²	int.
Espacio Homes	1.08 m²	int.
Terraza	40.62 m²	ext.

LOCALIZACIÓN VIVIENDA

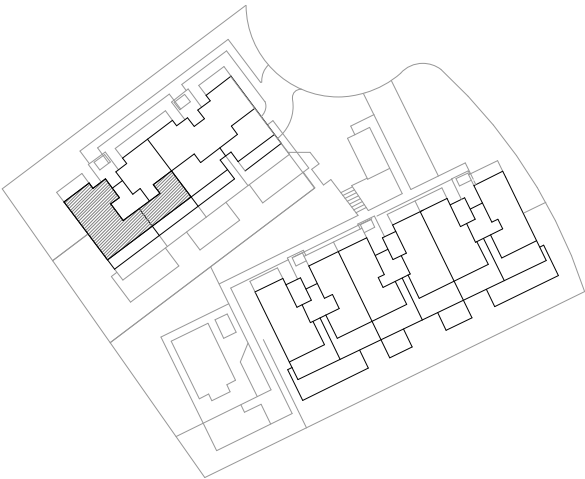

Superficie Útil Interior	94,47 m²	Superficie Útil s/Decreto 218/2005 del BOJA	103.92 m²
Superficie Útil Exterior	40,62 m²	Superficie Construida s/Decreto 218/2005 del BOJA	150.65 m²
Superficie Construida con p.p.zc.	136.96 m²		