
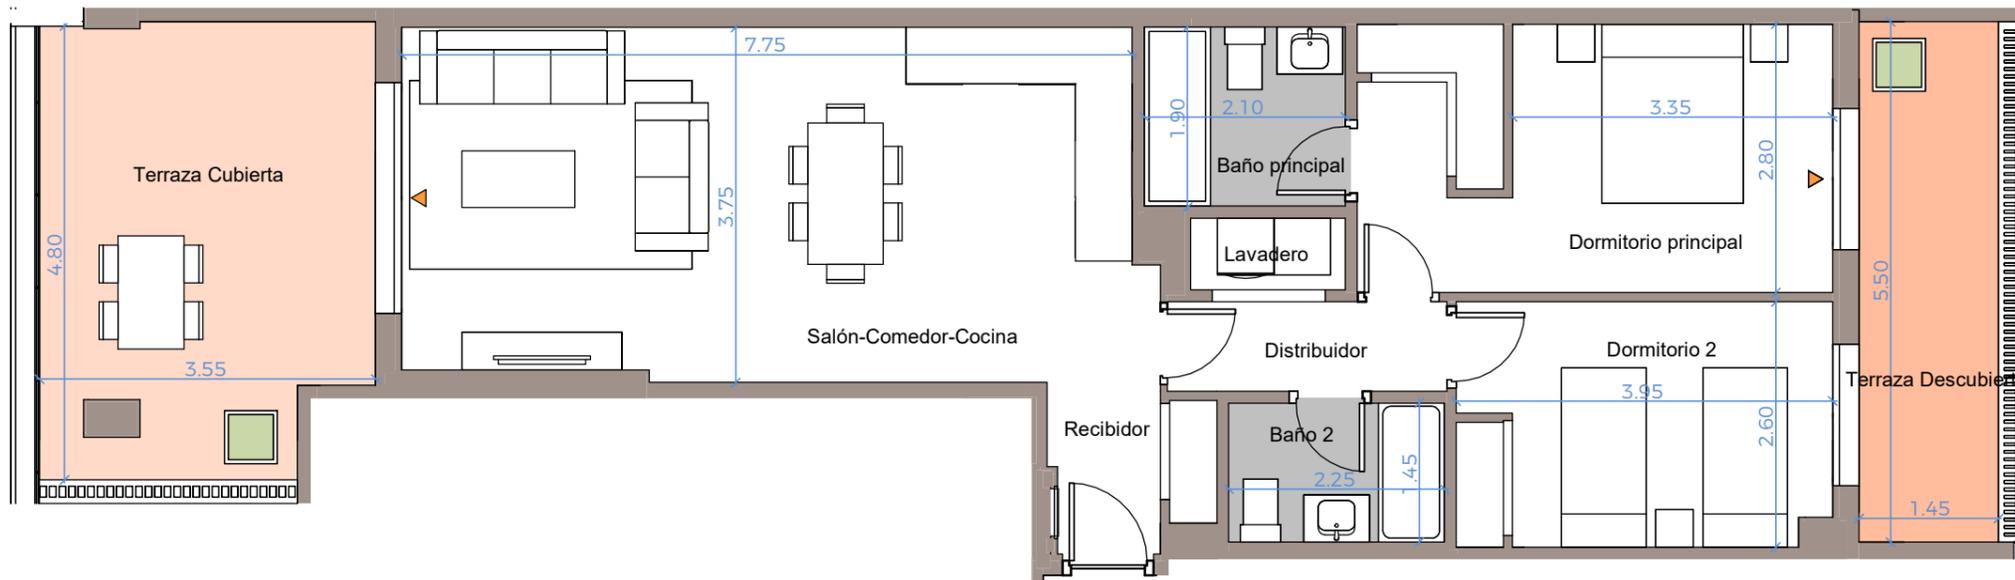


Plano de conjunto

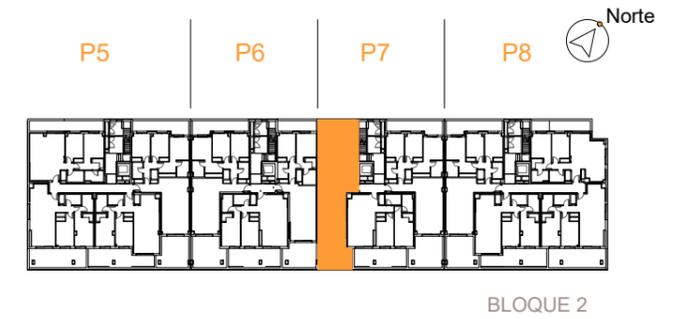

Cuadro de superficies

Salón-Comedor-Cocina	29.30 m ²
Distribuidor	2.80 m ²
Dormitorio 2	10.20 m ²
Dormitorio principal	14.10 m ²
Baño 2	3.30 m ²
Baño principal	4.00 m ²
Lavadero	1.20 m ²
Recibidor	2.70 m ²
Terraza Cubierta	16.20 m ²
Terraza Descubierta	8.10 m ²

Superficie útil de vivienda:	67.60 m ²
Superficie útil de vivienda s/D J.A 218/2005::	74.36 m ²
Superficie útil de espacios exteriores:	24.30 m ²
Superficie construida c.c de viviendas:	90.00 m ²
Superficie construida propia de vivienda:	79.00 m ²
Sup. construida de vivienda c.c. S/D J.A 218/2005:	99.11 m ²



P7-P00-C

Nº Edición: V.1.0

Fecha: 01 Agosto 2024