


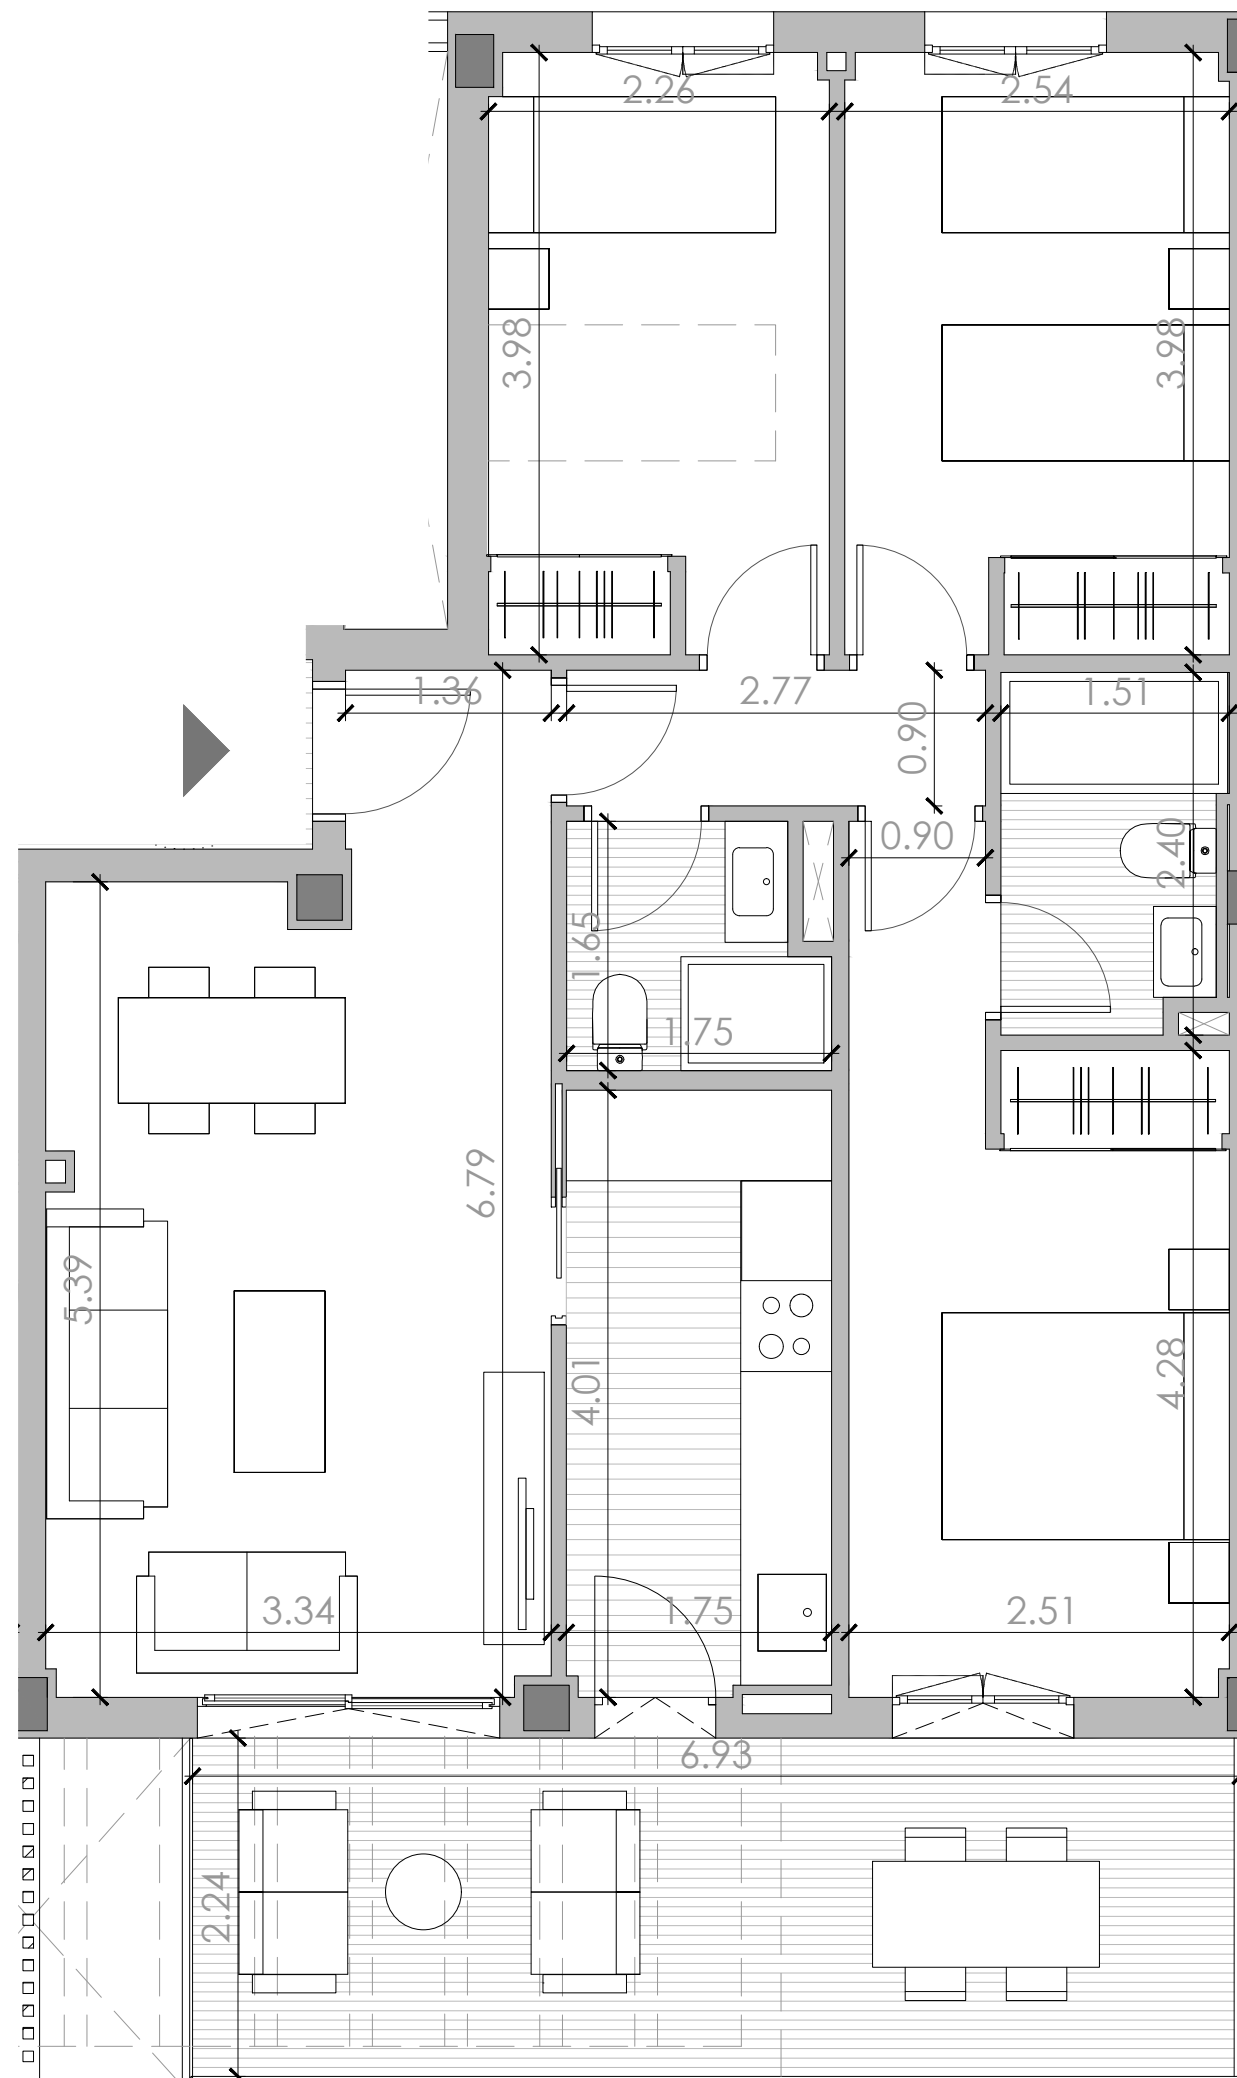


PORTAL 1 VIVIENDA 4ºB

CUADRO DE SUPERFICIES

SUPERFICIE ÚTIL VIVIENDA:	66,15 m ²
SUPERFICIE ÚTIL EXTERIOR:	15,41 m ²
SUPERFICIE ÚTIL TOTAL:	81,56 m²
SUPERFICIE CONSTRUIDA VIVIENDA:	77,51 m ²
SUPERFICIE CONSTRUIDA TERRAZA:	16,17 m ²
TOTAL SUPERFICIE CONSTRUIDA:	93,68 m²
TOTAL SUPERFICIE CONSTRUIDA I/ZZCC:	94,11 m²

SITUACIÓN DE LA VIVIENDA EN EL EDIFICIO

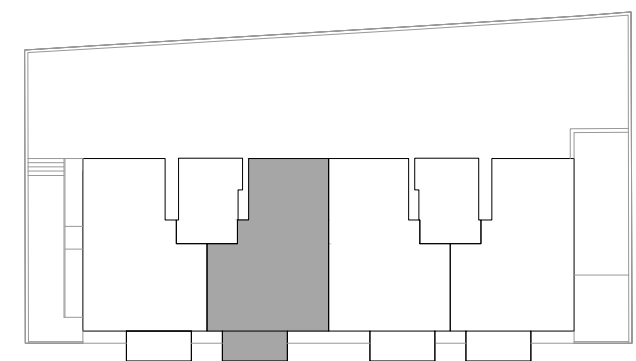

ESCALA : 1/50

