


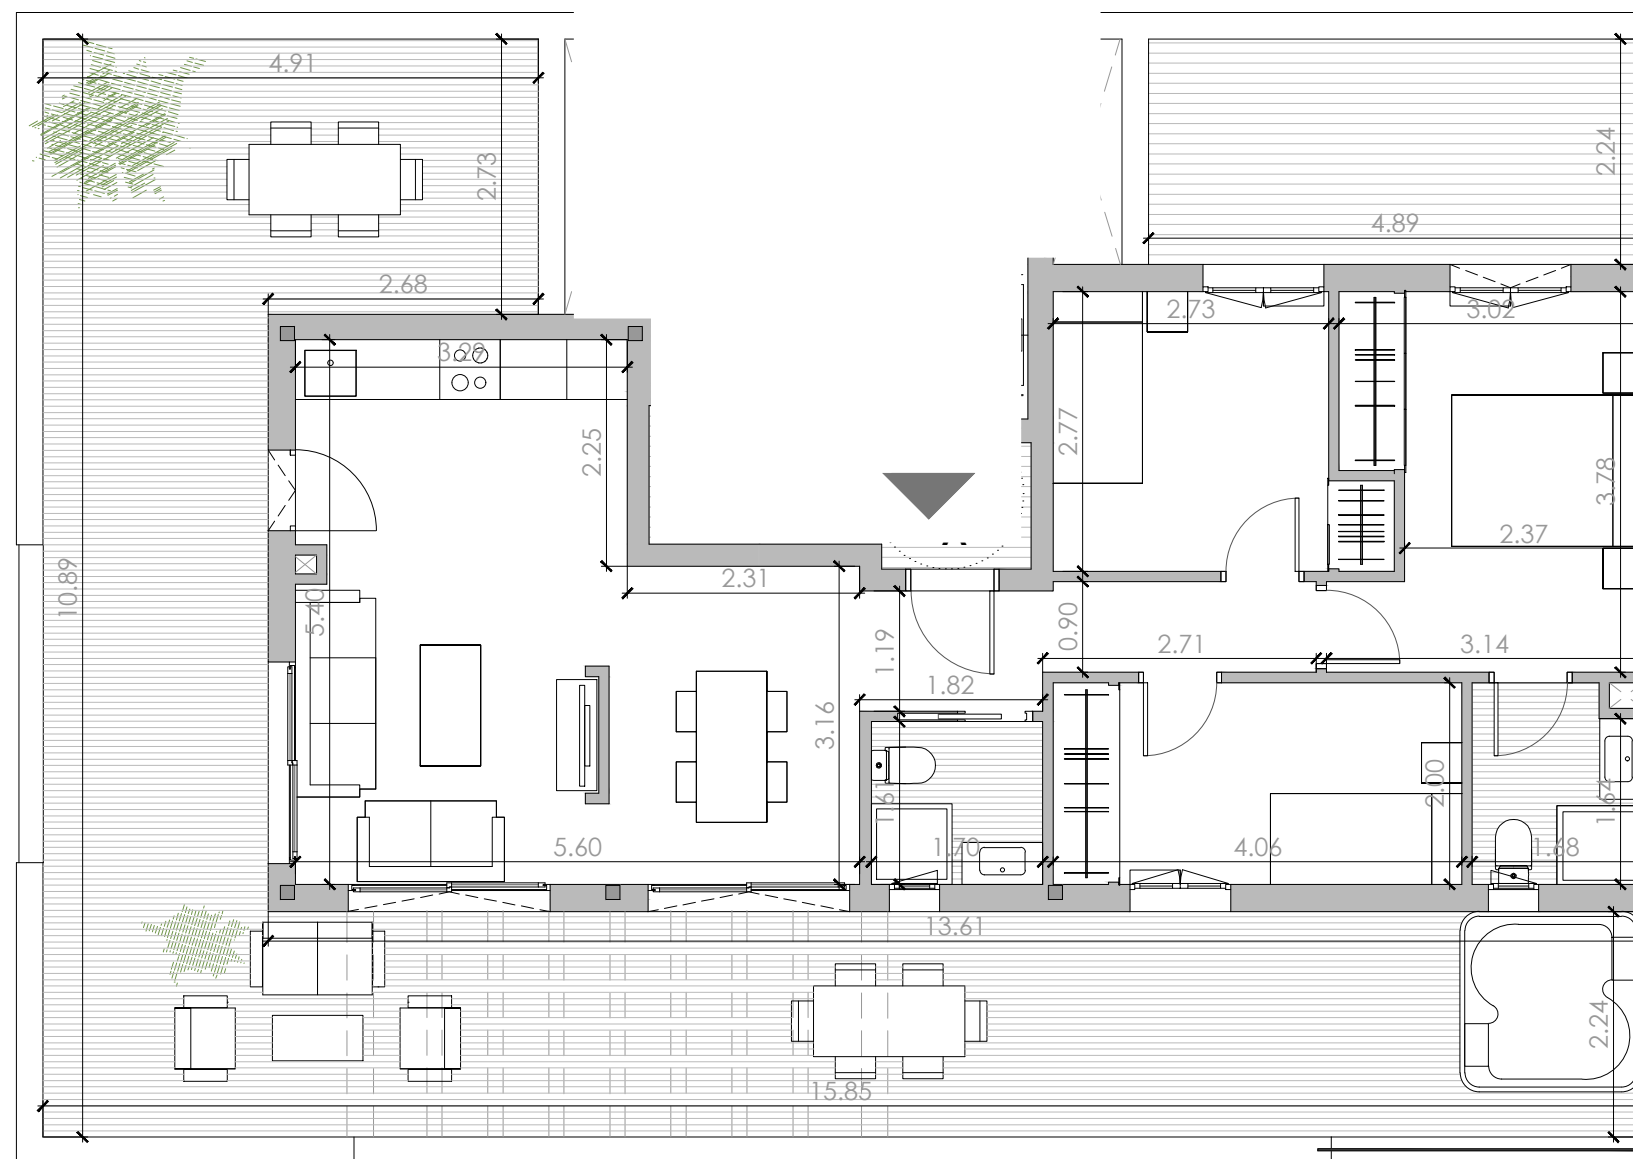


PORTAL 1 VIVIENDA Át.A

CUADRO DE SUPERFICIES

SUPERFICIE ÚTIL VIVIENDA:	62,51 m ²
SUPERFICIE ÚTIL EXTERIOR:	72,87 m ²
SUPERFICIE ÚTIL TOTAL:	135,38 m²
SUPERFICIE CONSTRUIDA VIVIENDA:	74,44 m ²
SUPERFICIE CONSTRUIDA TERRAZA:	84,93 m ²
TOTAL SUPERFICIE CONSTRUIDA:	159,37 m²
TOTAL SUPERFICIE CONSTRUIDA I/ZZCC:	90,38 m²

SITUACIÓN DE LA VIVIENDA EN EL EDIFICIO

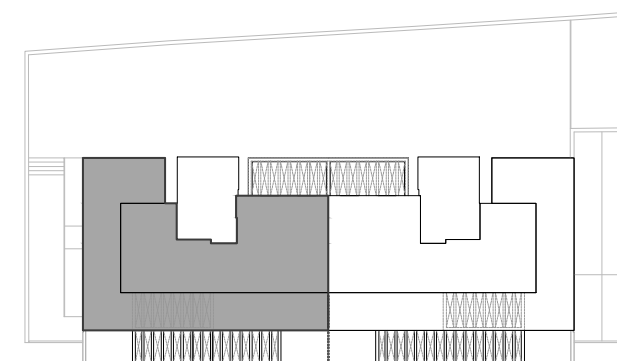

ESCALA : 1/75

