


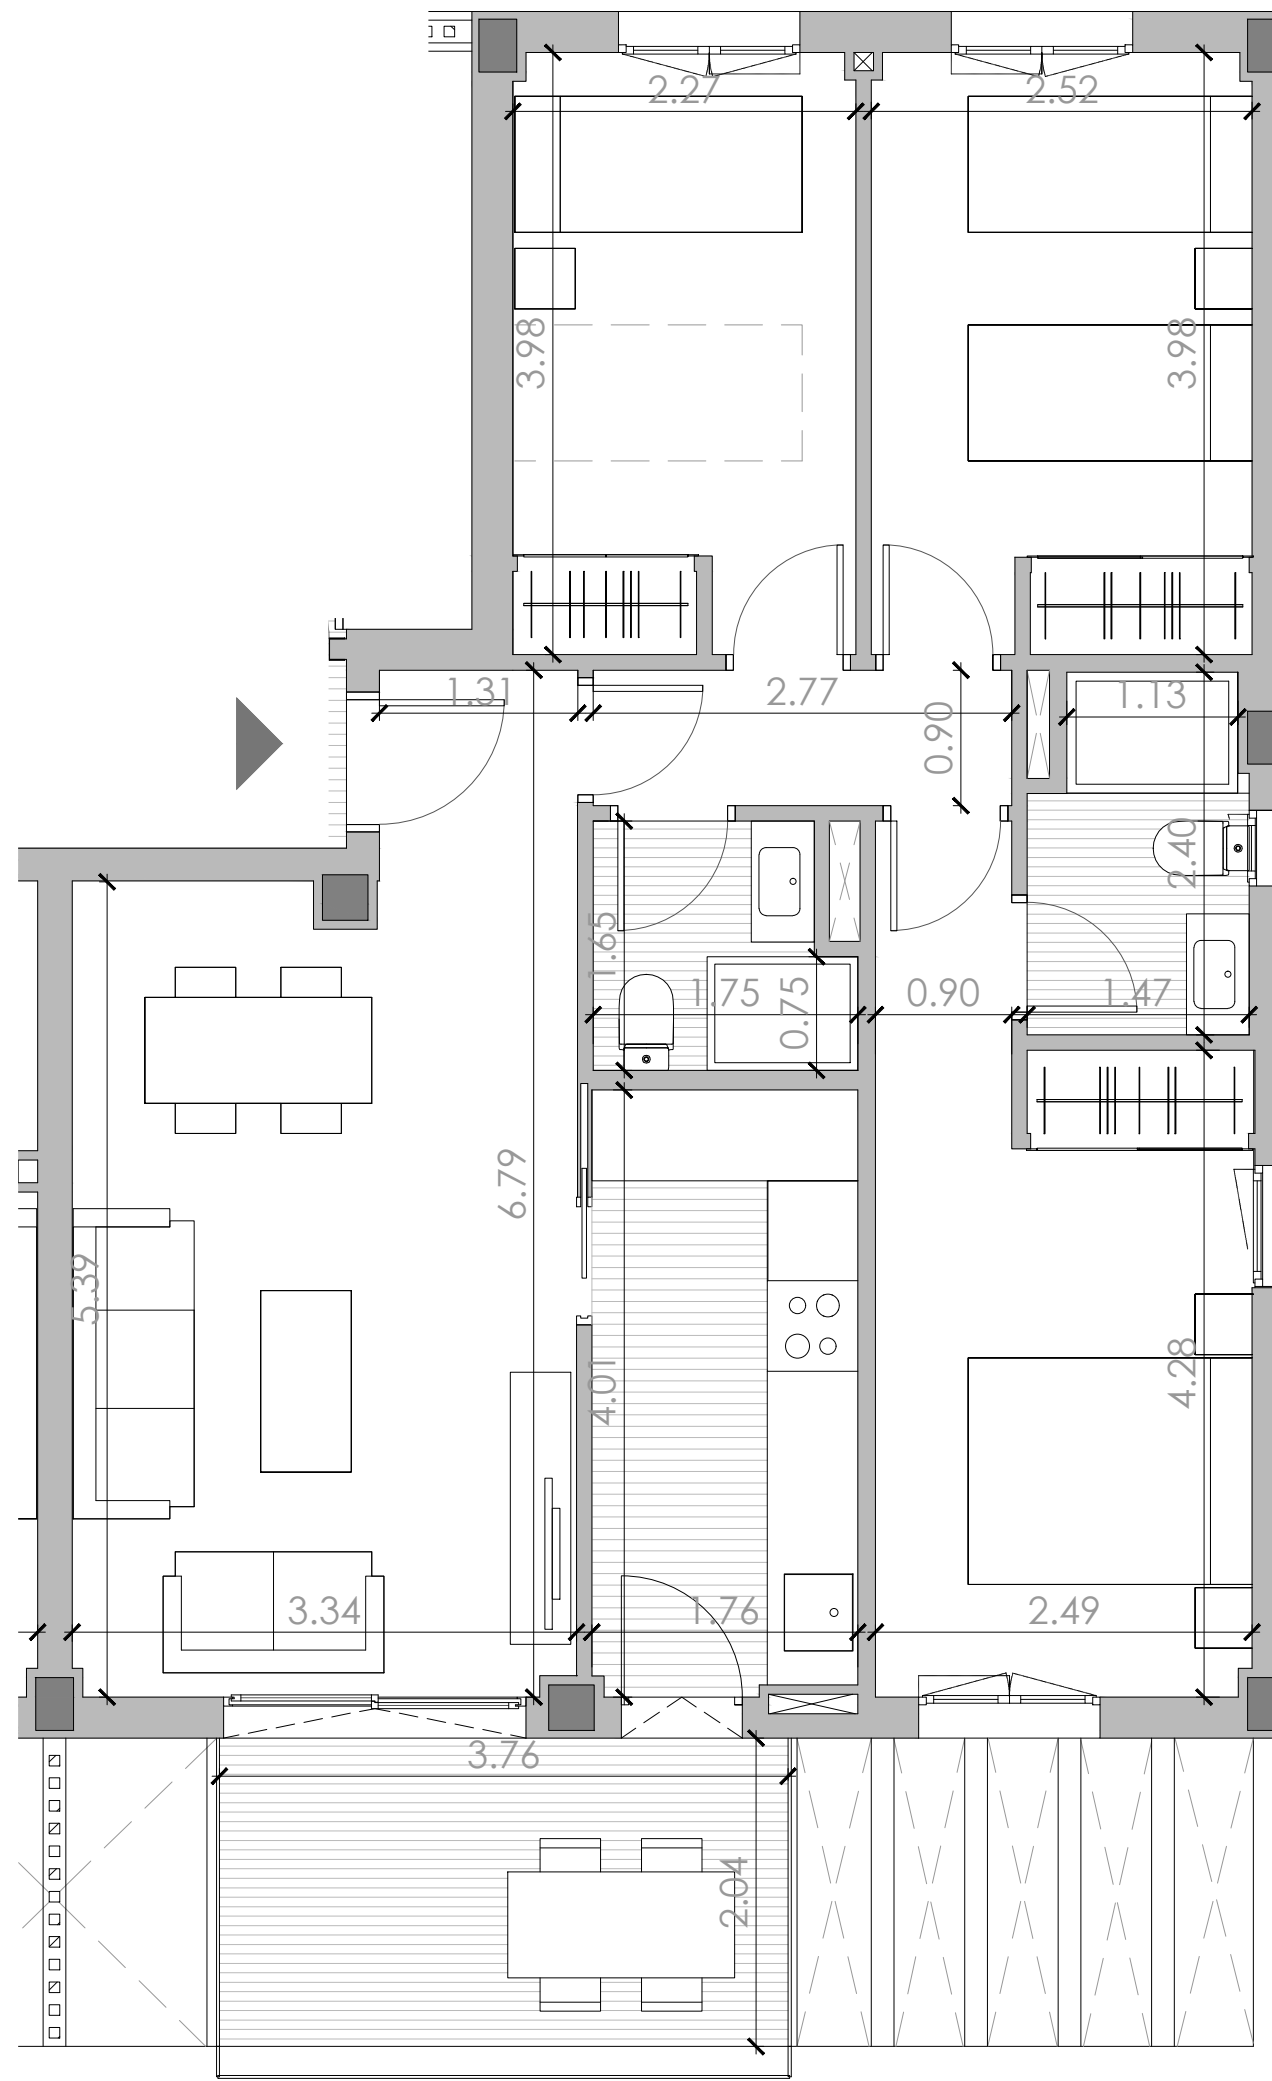


PORTAL 2 VIVIENDA 1ºA

CUADRO DE SUPERFICIES

SUPERFICIE ÚTIL VIVIENDA:	65,95 m ²
SUPERFICIE ÚTIL EXTERIOR:	7,67 m ²
SUPERFICIE ÚTIL TOTAL:	73,62 m²
SUPERFICIE CONSTRUIDA VIVIENDA:	79,16 m ²
SUPERFICIE CONSTRUIDA TERRAZA:	8,96 m ²
TOTAL SUPERFICIE CONSTRUIDA:	88,12 m²
TOTAL SUPERFICIE CONSTRUIDA I/ZZCC:	101,55 m²

SITUACIÓN DE LA VIVIENDA EN EL EDIFICIO

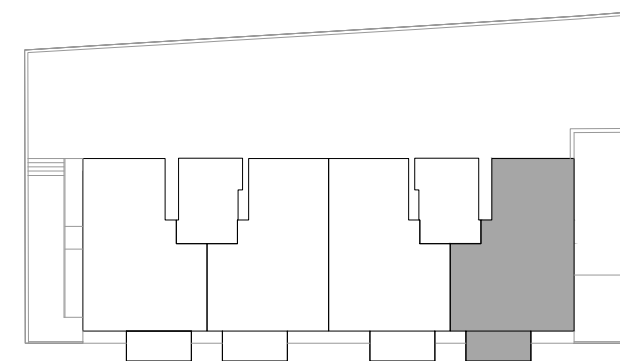

ESCALA : 1/50

