


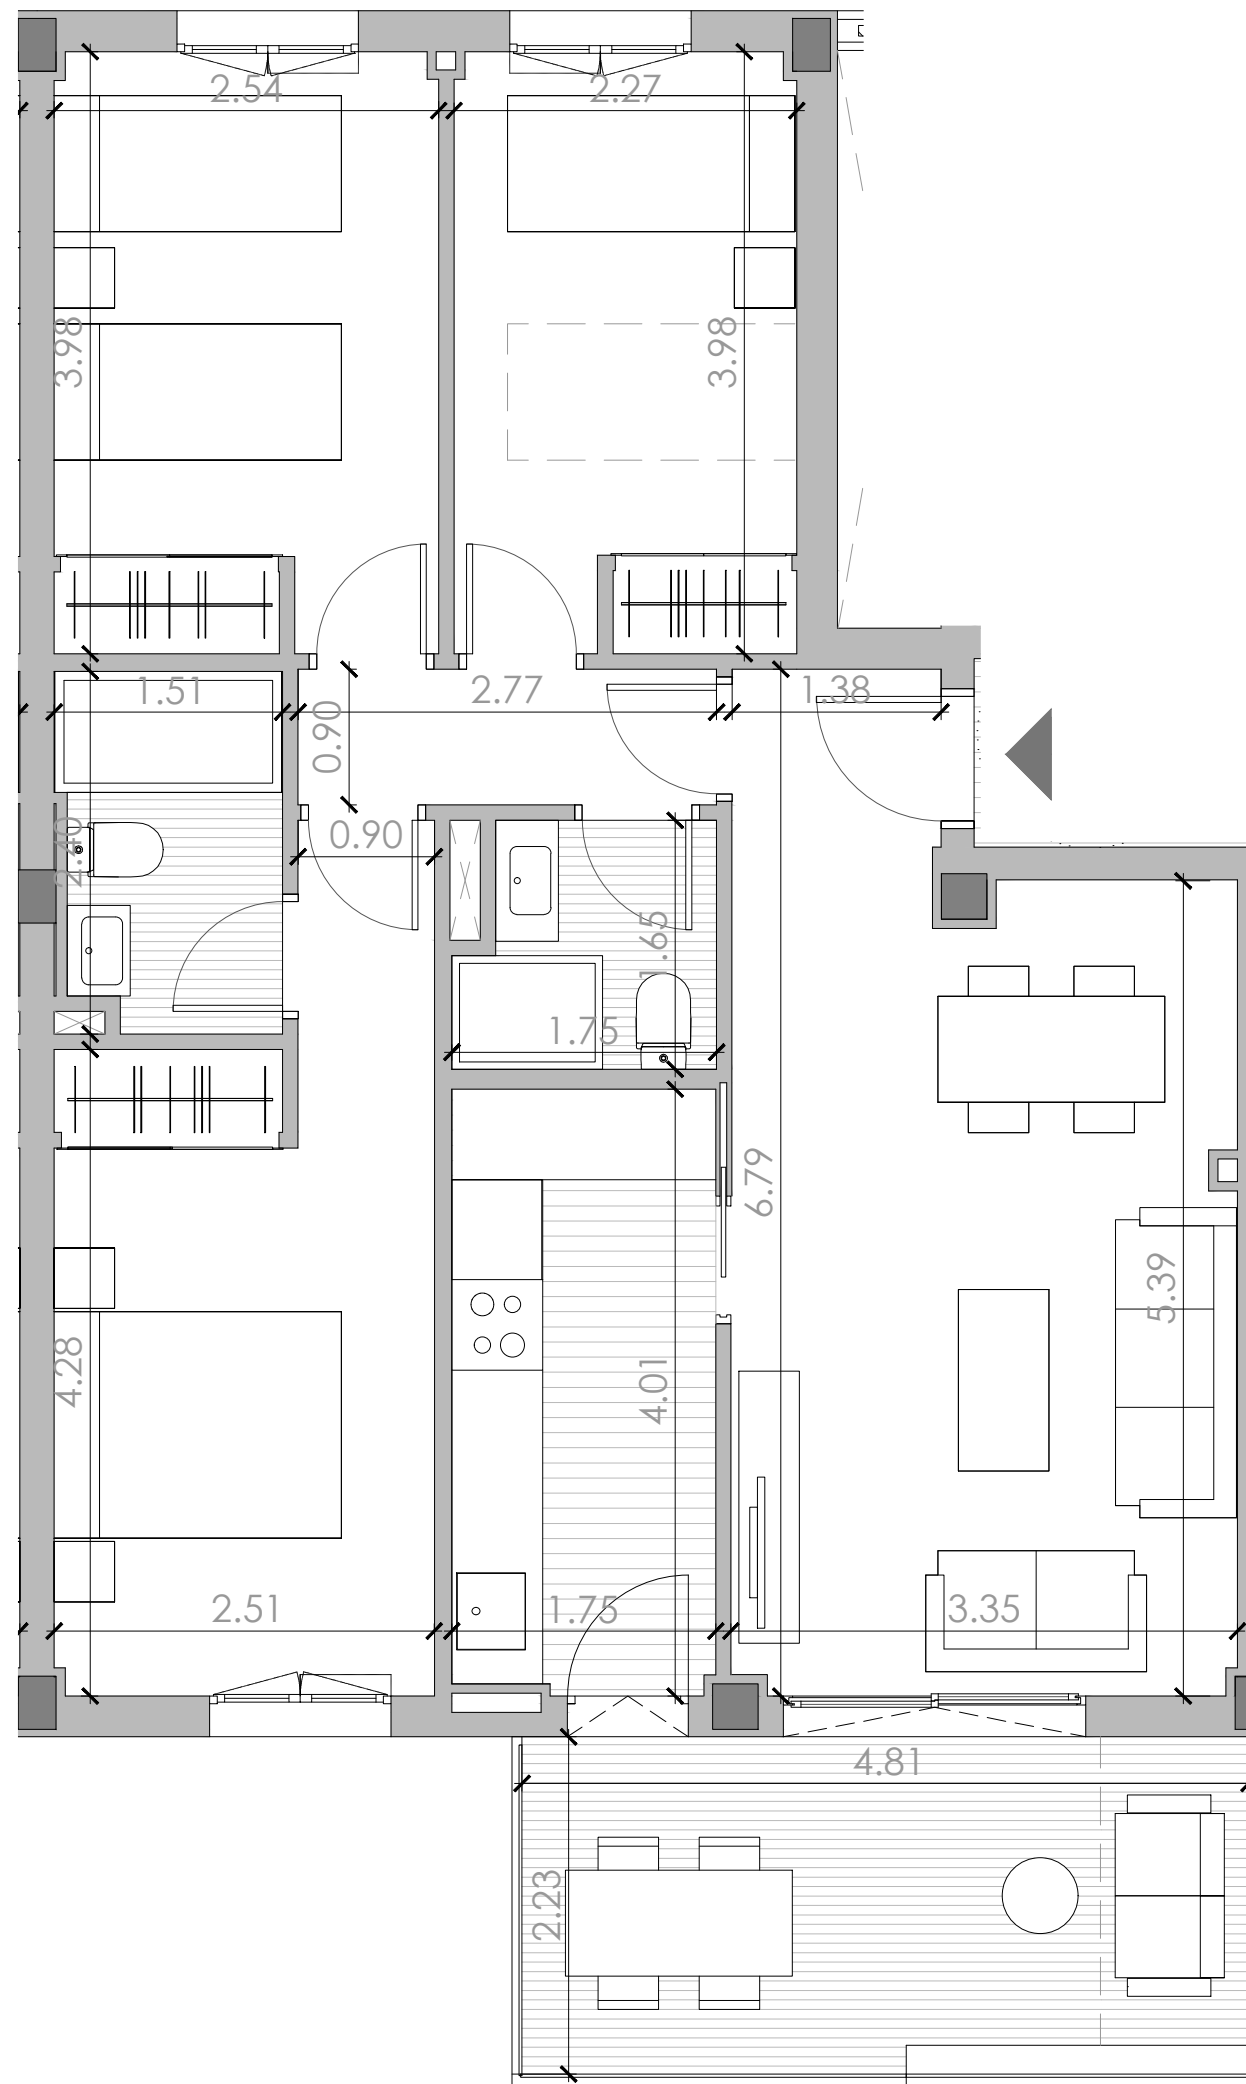


PORTAL 2 VIVIENDA 3ºB

CUADRO DE SUPERFICIES

SUPERFICIE ÚTIL VIVIENDA:	66,24 m ²
SUPERFICIE ÚTIL EXTERIOR:	10,30 m ²
SUPERFICIE ÚTIL TOTAL:	76,54 m²
SUPERFICIE CONSTRUIDA VIVIENDA:	77,51 m ²
SUPERFICIE CONSTRUIDA TERRAZA:	11,29 m ²
TOTAL SUPERFICIE CONSTRUIDA:	88,80 m²
TOTAL SUPERFICIE CONSTRUIDA I/ZZCC:	99,55 m²

SITUACIÓN DE LA VIVIENDA EN EL EDIFICIO

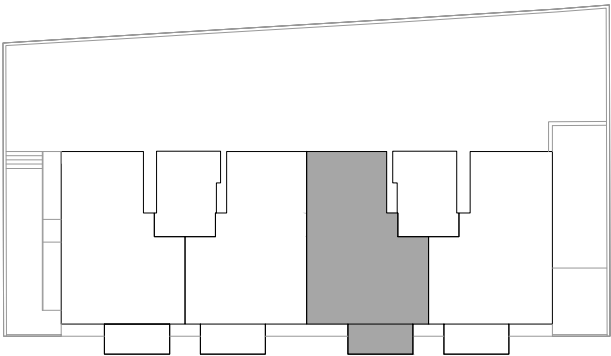

ESCALA : 1/50

0 1 2m

