



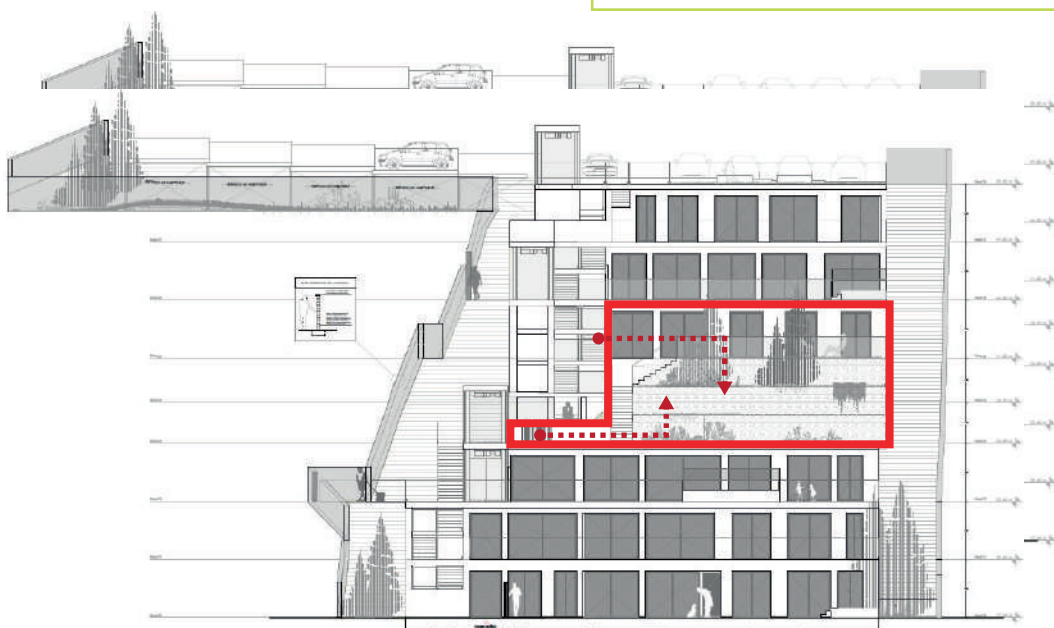

RMS 28, VIVIENDA C

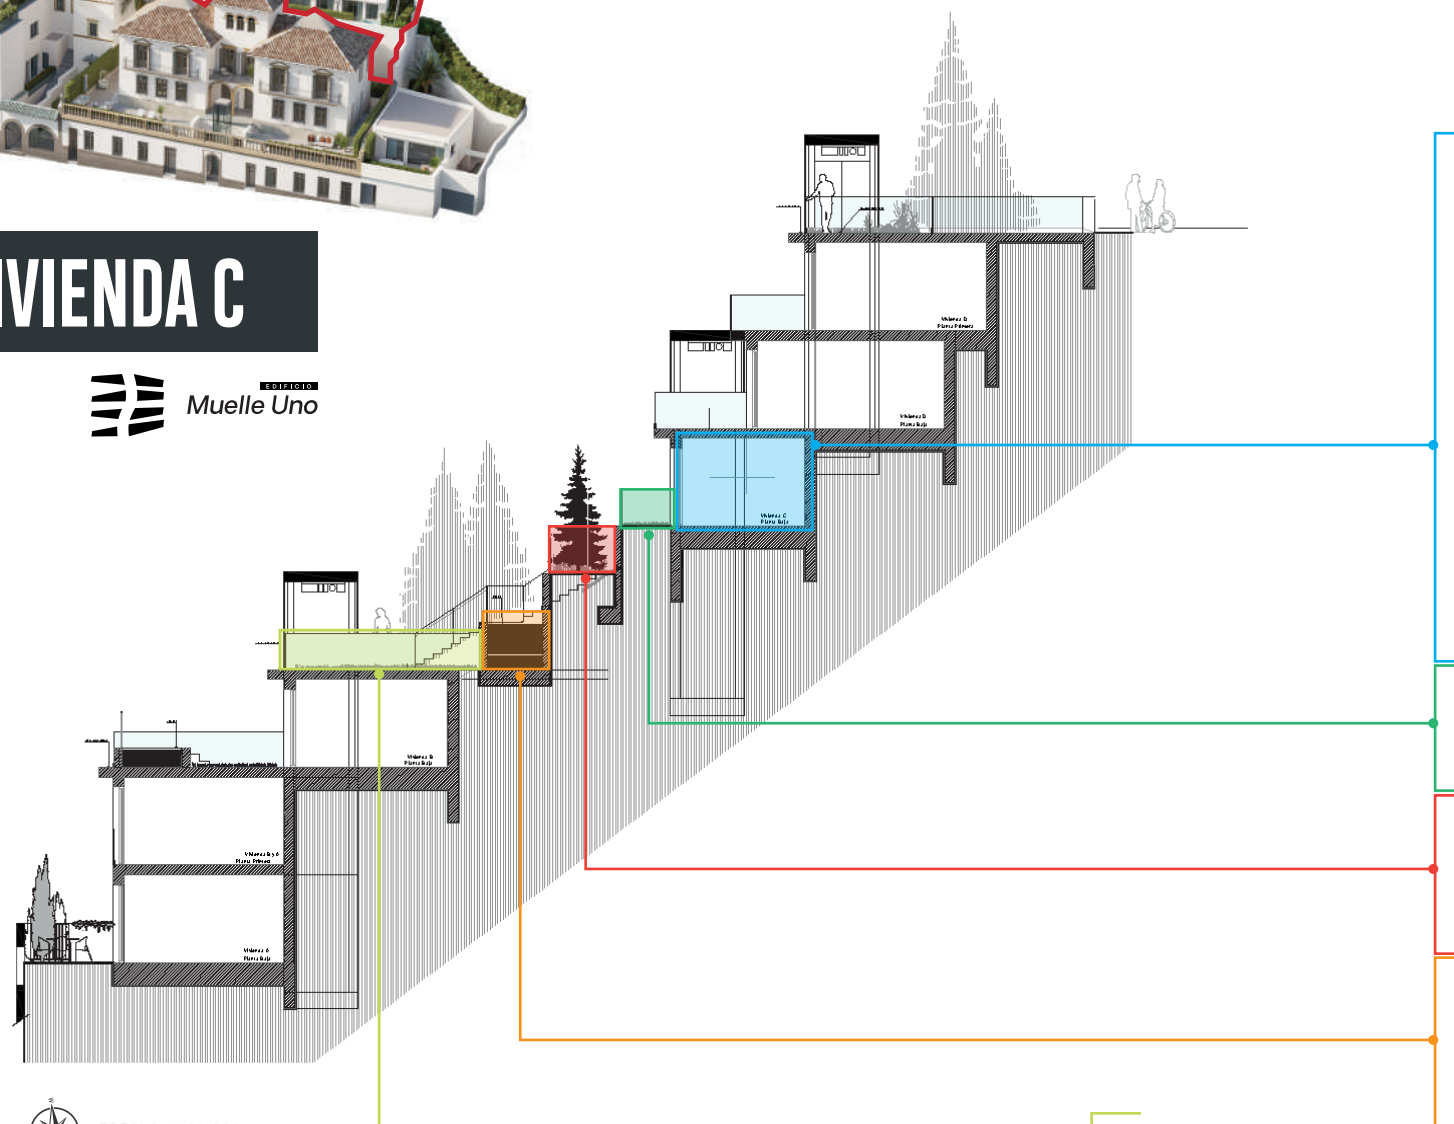

Superficie útil de vivienda 77,37 m²
Superficie construida cerrada de vivienda 93,05 m²
Superficie construida de vivienda con P.P.Z.C. 112,56 m²

Superficie construida de espacios exteriores 186,55 m²

Superficie útil de vivienda Decreto 218/2005 85,11 m²
Superficie construida de vivienda Decreto 218/2005 120,30 m²
Superficies definidas en el DECRETO 218/2005, de 11 de octubre, por el que se aprueba el Reglamento de información al consumidor en la compraventa y arrendamiento de viviendas en Andalucía

