
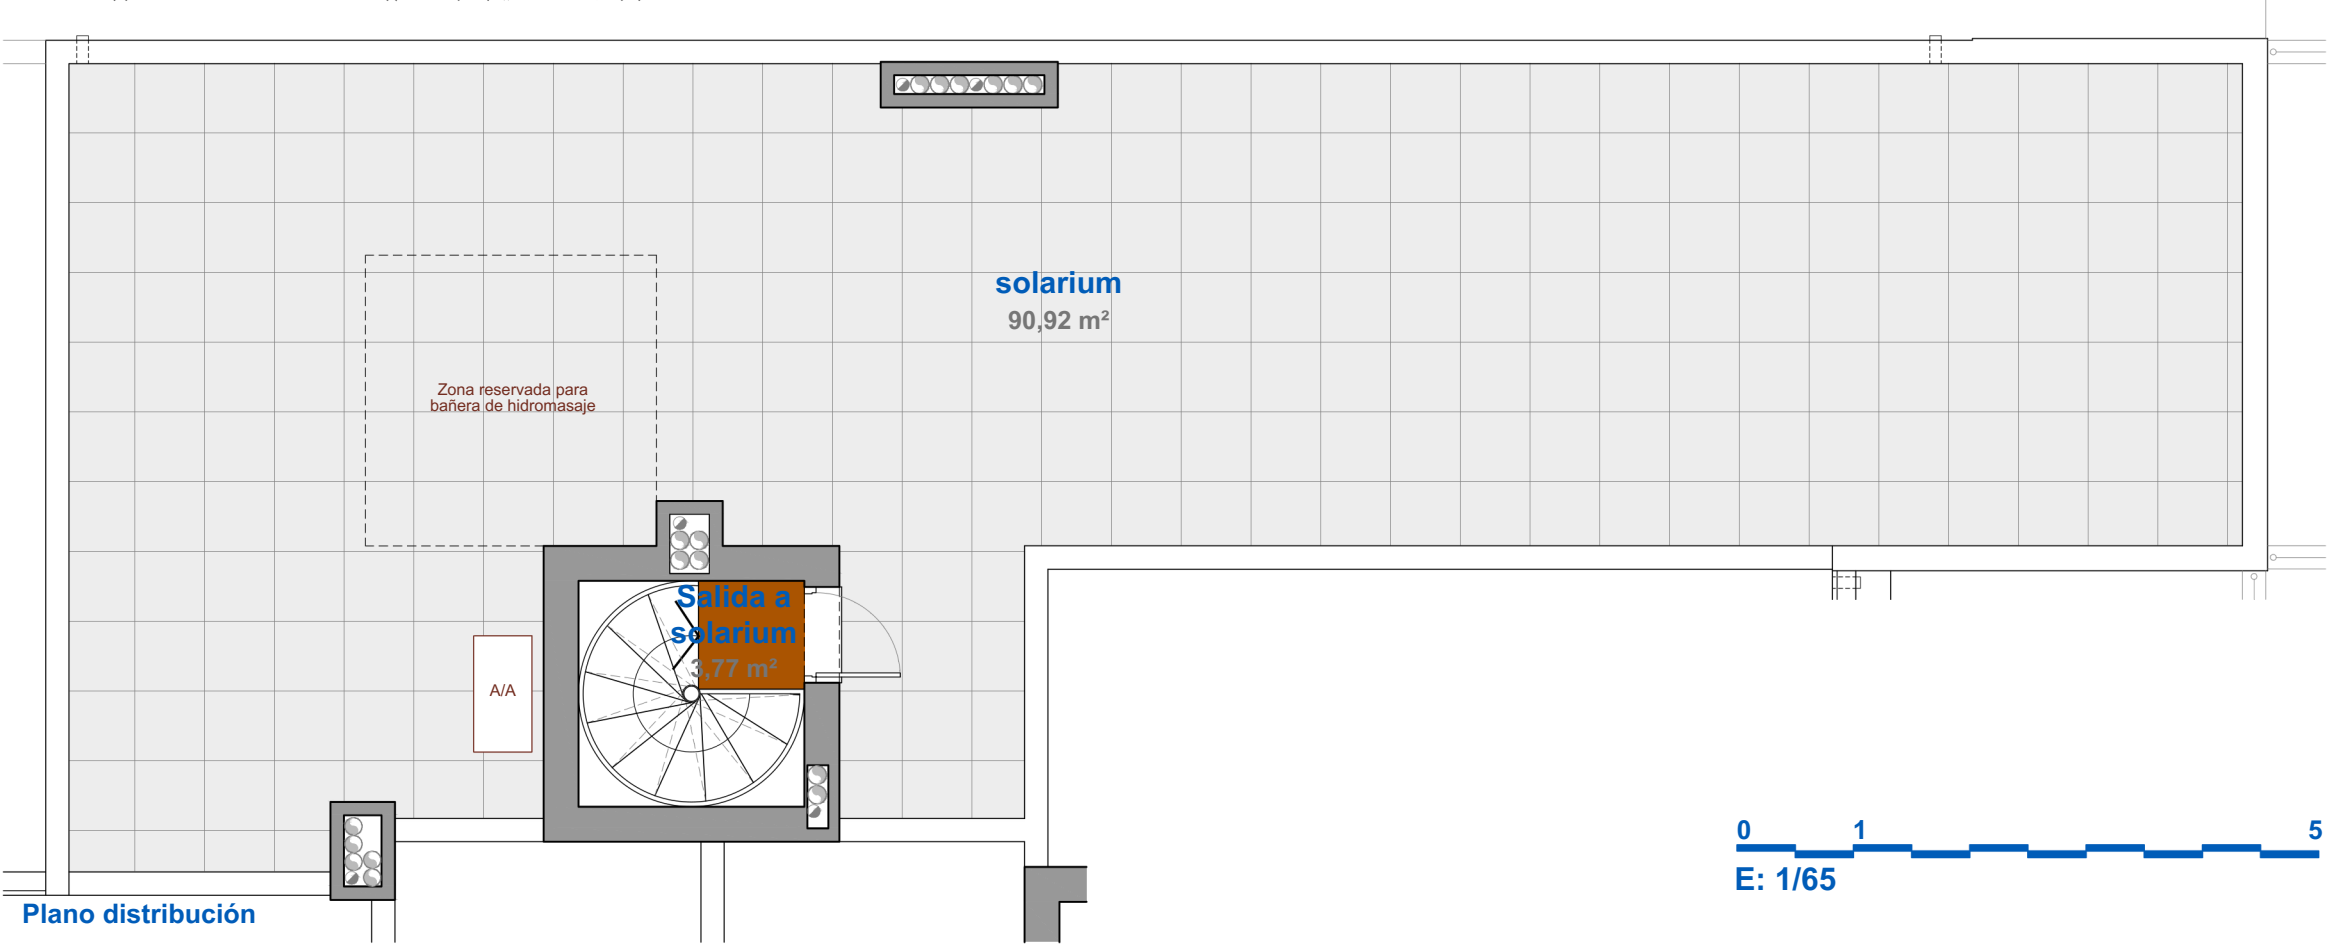


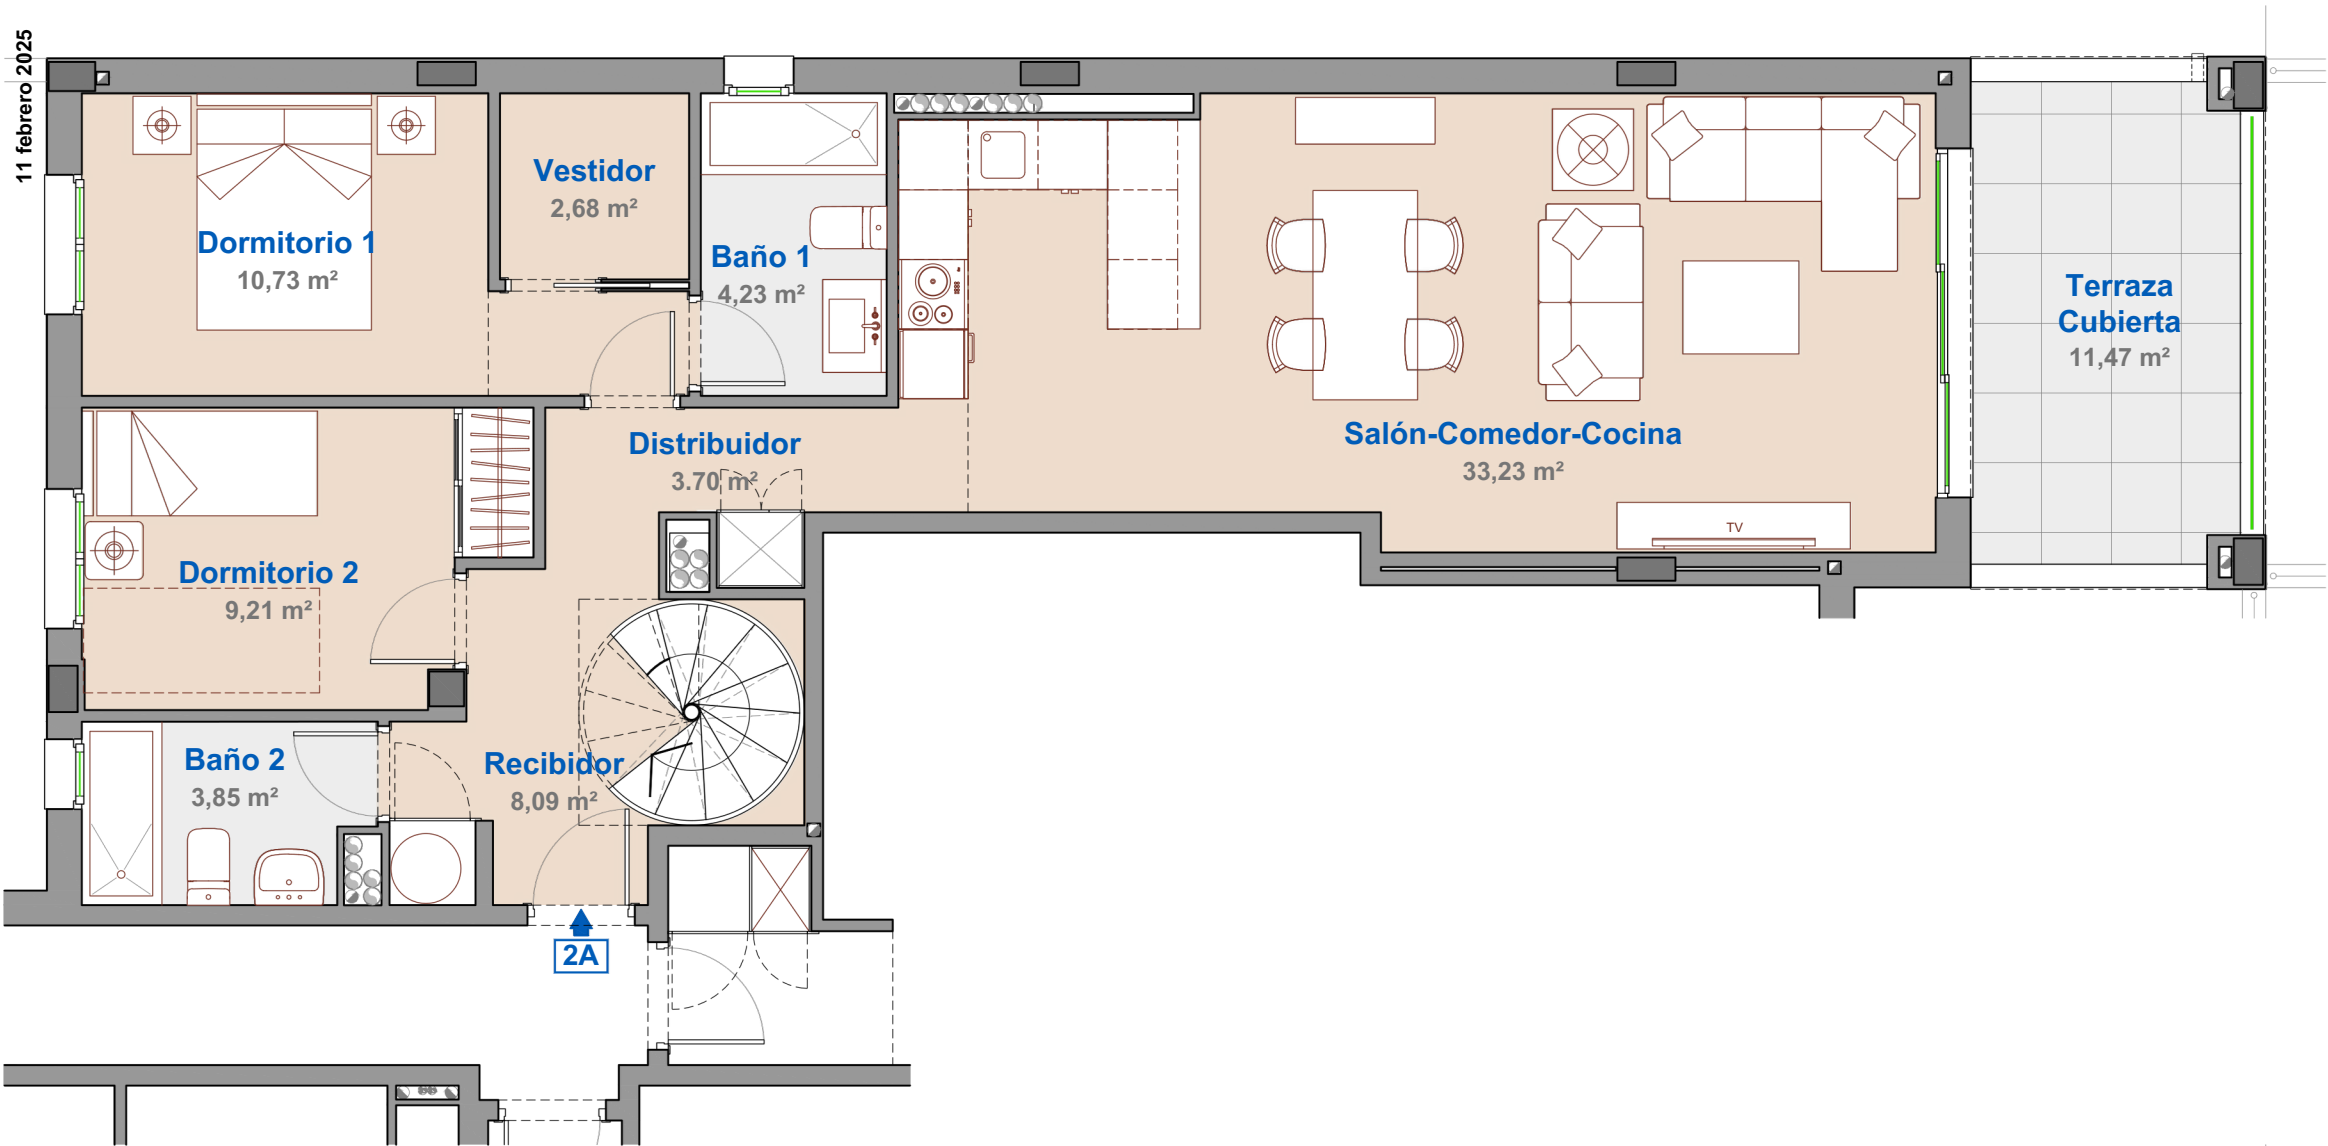

20 Viviendas con piscina,
zonas verdes, garajes y trasteros.

Vivienda 2A: Planta 2ª / Puerta A

Superficie Útil interior	79,49 m²
Superficie Útil Exterior Cubierta	11,47 m²
Superficie Útil Exterior Descubierta	0,00 m²
Superficie Solarium	90,92 m²
Superficie Útil total	181,88 m²
Superficie Construida	101,63 m²

La superficie construida incluye el 100 % de los espacios exteriores cubiertos.

SUPERFICIES SEGÚN DECRETO 218/2005.

Superficie Útil	87,44 m²
Superficie Construida	115,53 m²

