

Plano distribución



www.nadirpromociones.es



20 Viviendas con piscina,
zonas verdes, garajes y trasteros.


Vivienda 2E: Planta 2ª / Puerta E

Superficie Útil interior	83,98 m ²
Superficie Útil Exterior Cubierta	0,00 m ²
Superficie Útil Exterior Descubierta	8,85 m ²
Superficie Solarium	86,76 m ²
Superficie Útil total	179,59 m ²
Superficie Construida	98,70 m ²

La superficie construida incluye el 100 % de los espacios exteriores cubiertos.

SUPERFICIES SEGÚN DECRETO 218/2005.

Superficie Útil	83,98 m ²
Superficie Construida	112,20 m ²

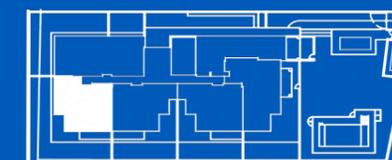


Promotor:

Comercializadora:

CENTURY 21.
Infinity

Arquitecto:



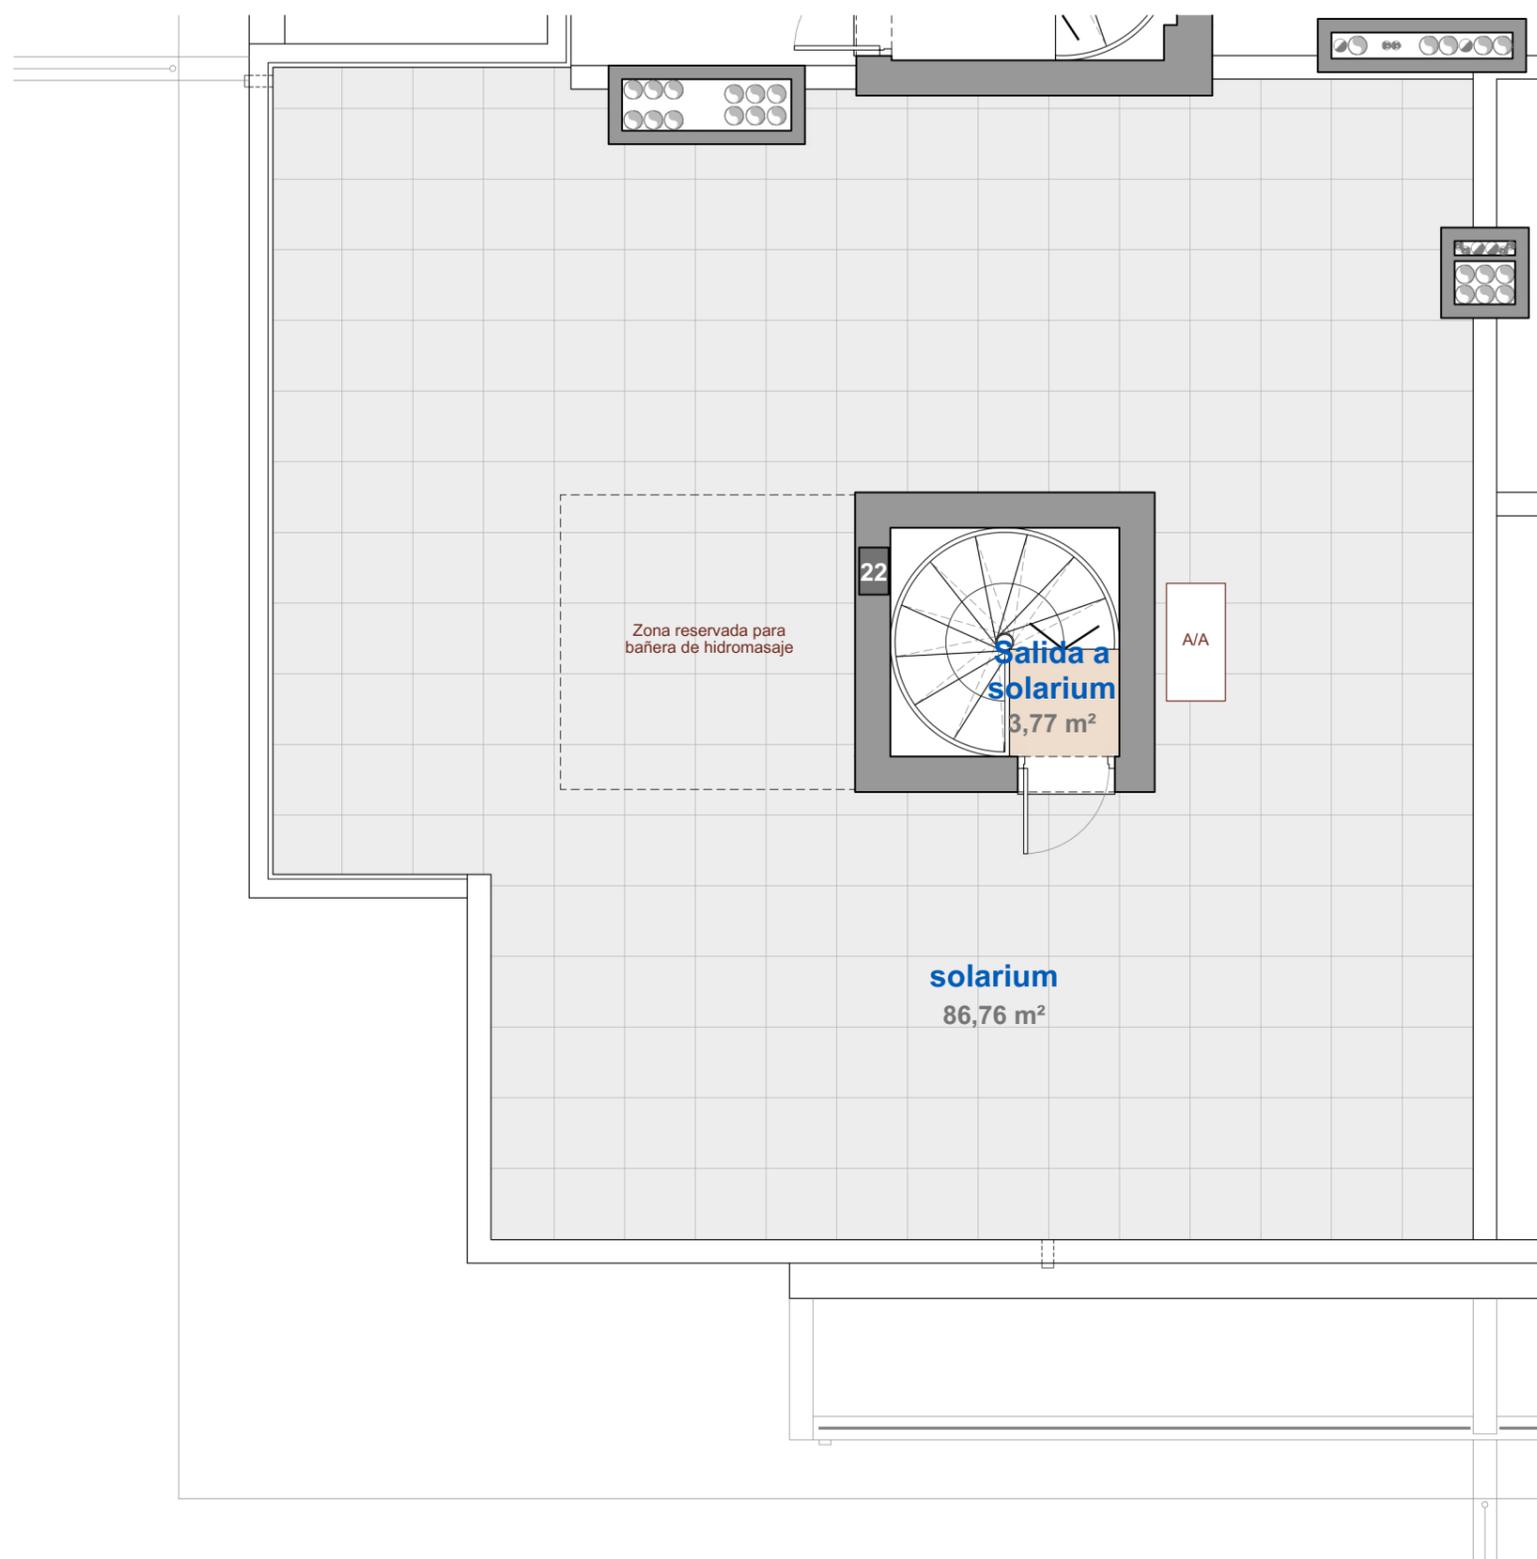

Plano distribución

www.nadirpromociones.es



20 Viviendas con piscina,
zonas verdes, garajes y trasteros.


Vivienda 2E: Planta 2ª / Puerta E

Superficie Útil interior	83,98 m²
Superficie Útil Exterior Cubierta	0,00 m²
Superficie Útil Exterior Descubierta	8,85 m²
Superficie Solarium	86,76 m²
Superficie Útil total	179,59 m²
Superficie Construida	98,70 m²

La superficie construida incluye el 100 % de los espacios exteriores cubiertos.

SUPERFICIES SEGÚN DECRETO 218/2005.

Superficie Útil	83,98 m²
Superficie Construida	112,20 m²

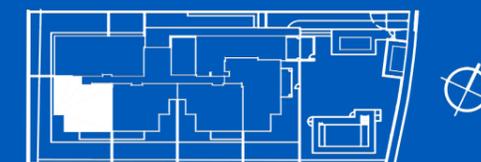

Promotor:

Comercializadora:



Arquitecto:

