

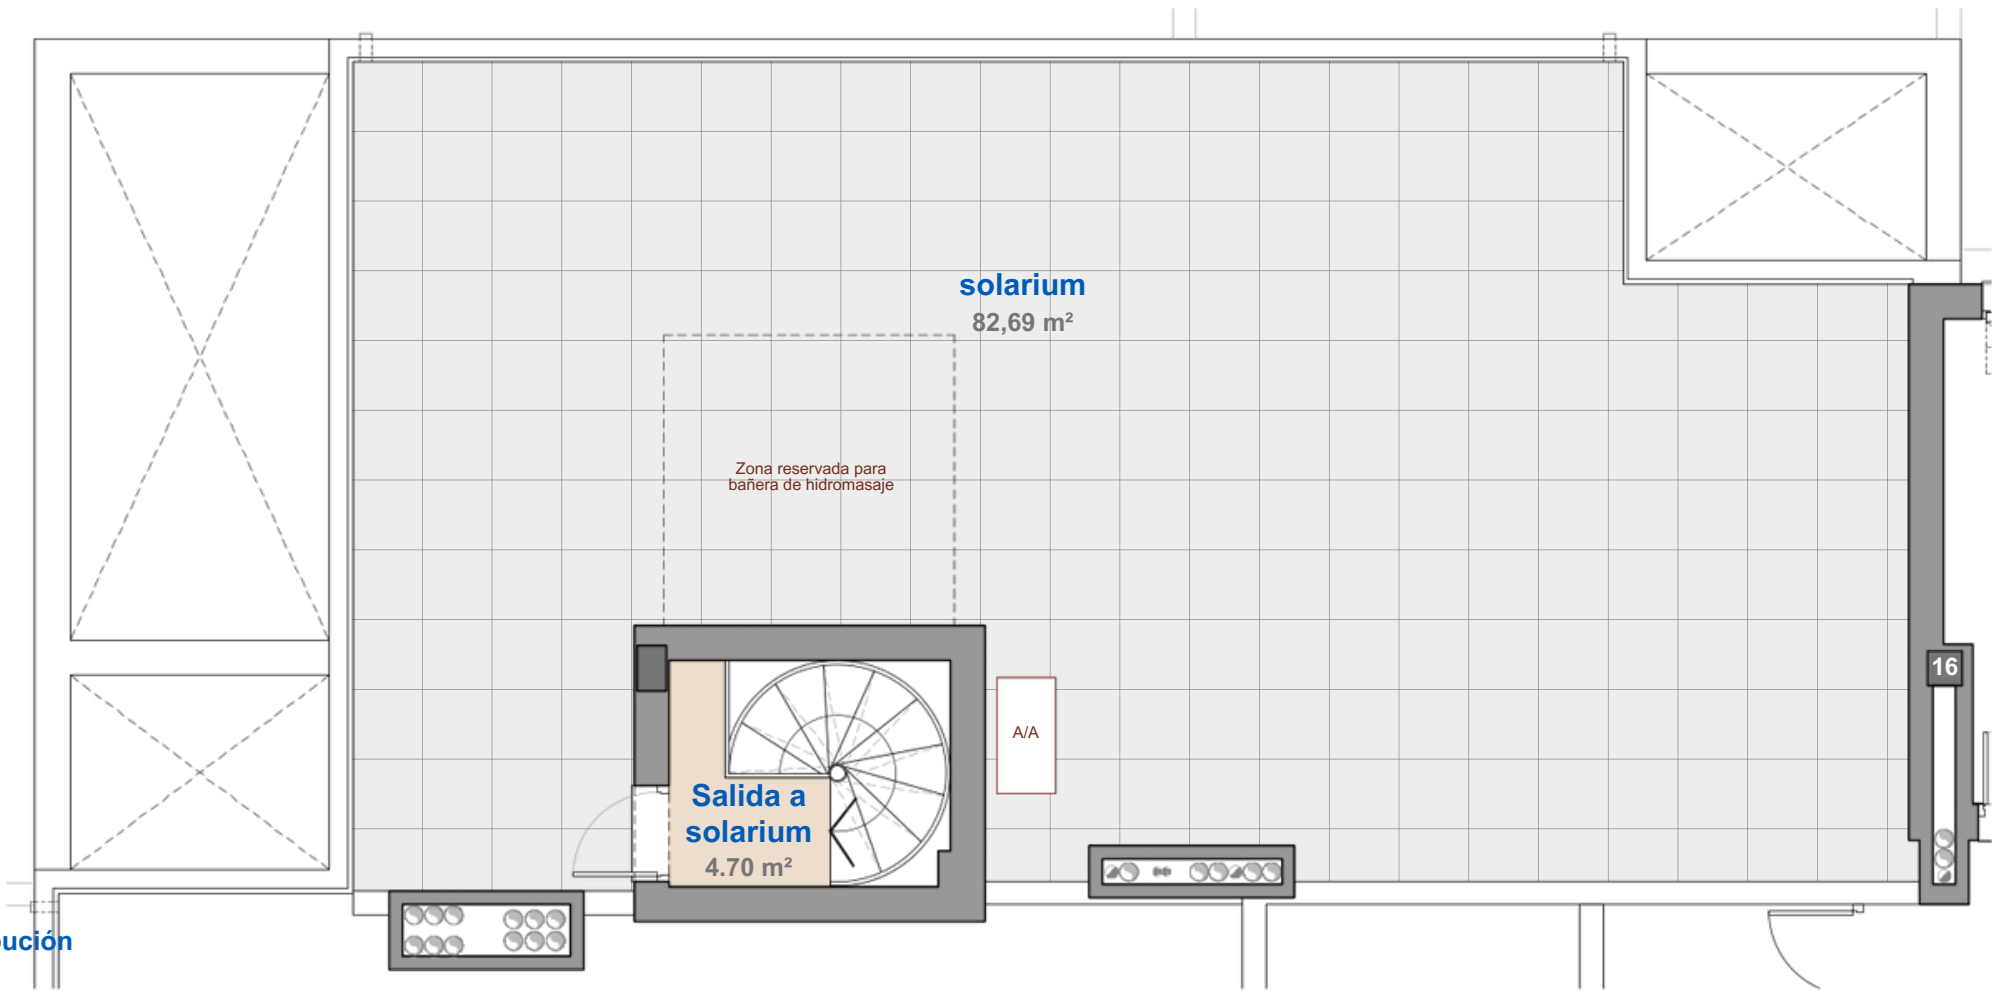


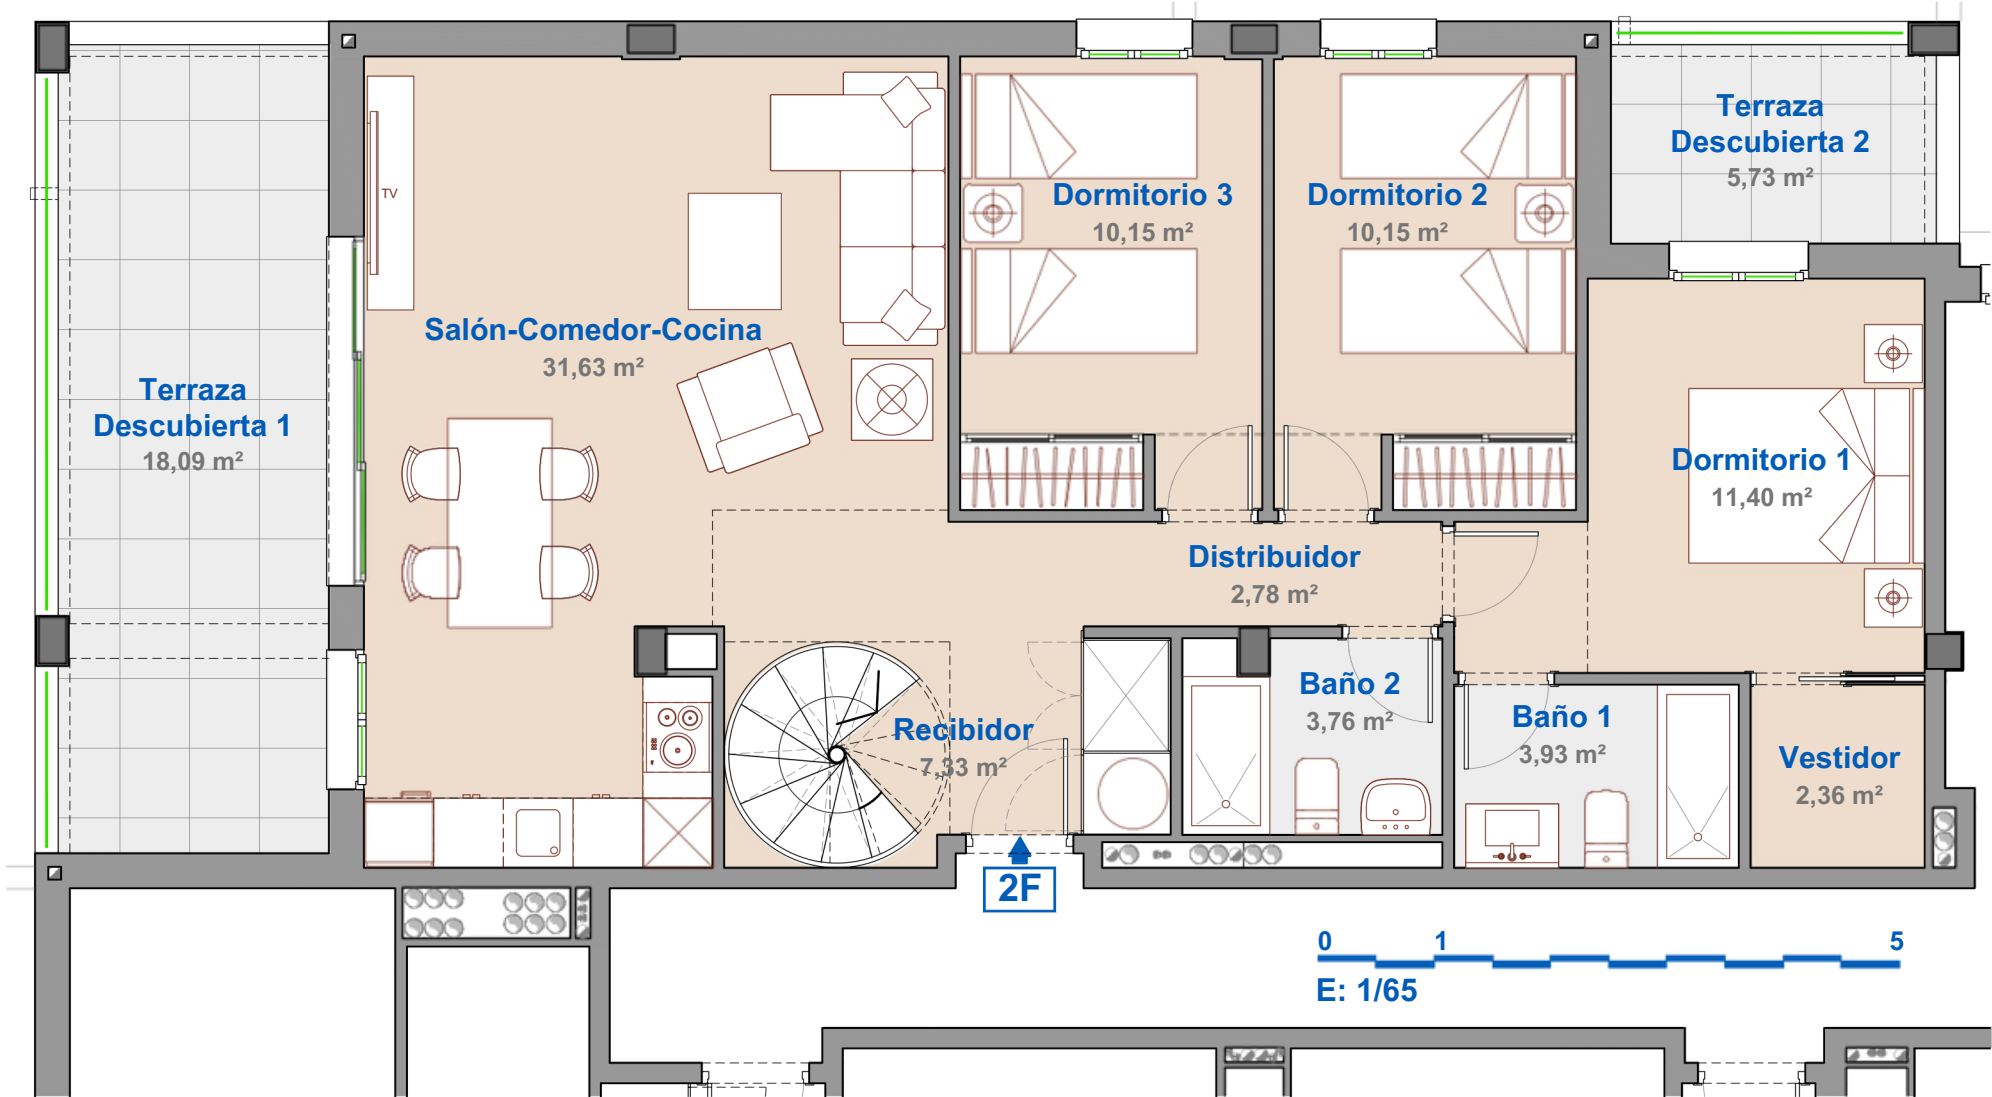

Plano distribución

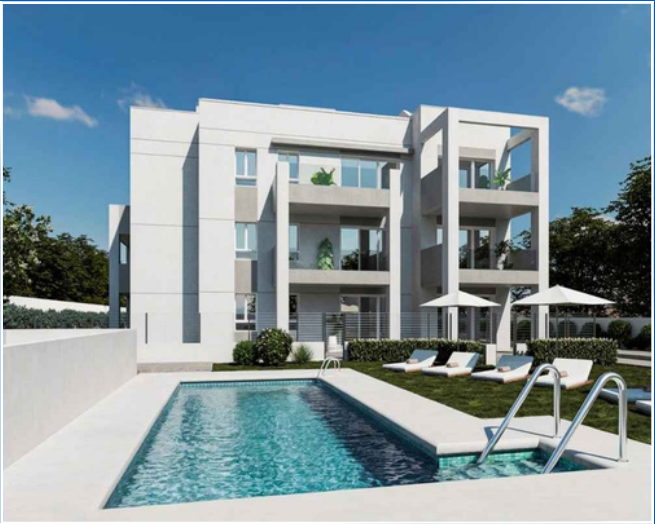

20 Viviendas con piscina,
zonas verdes, garajes y trasteros.

Vivienda 2F: Planta 2ª / Puerta F

Superficie Útil interior	88,19 m²
Superficie Útil Exterior Cubierta	0,00 m²
Superficie Útil Exterior Descubierta	23,82 m²
Superficie Solarium	82,69 m²
Superficie Útil total	194,70 m²
Superficie Construida	102,87 m²

La superficie construida incluye el 100 % de los espacios
exteriores cubiertos.

SUPERFICIES SEGÚN DECRETO 218/2005.

Superficie Útil	88,19 m²
Superficie Construida	116,94 m²

