


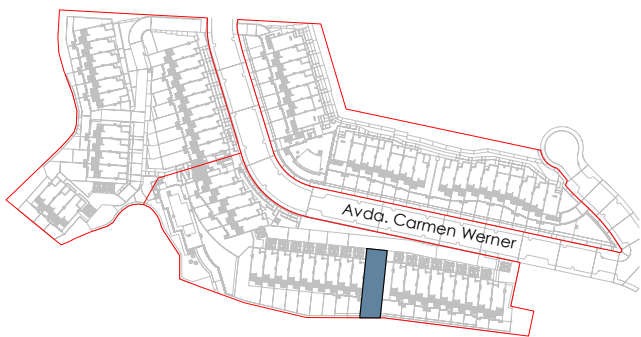

VIVIENDA 33

TIPO B3


4 DORMITORIOS


SUPERFICIES

Parcela Privativa	303,60 m²
Jardín	161,31 m²
Superficie Construida Vivienda	167,95 m²
Superficie Construida Sótano	88,27 m²
Superficie Construida Terrazas	42,48 m²
Superficie Construida Aparc. en Sup.	22,50 m²
Construida Total	321,20 m²
Superficies BOJA	
Superficie BOJA Útil	146,84 m²
Superficie BOJA Construida	184,75 m²



ESCALA GRÁFICA

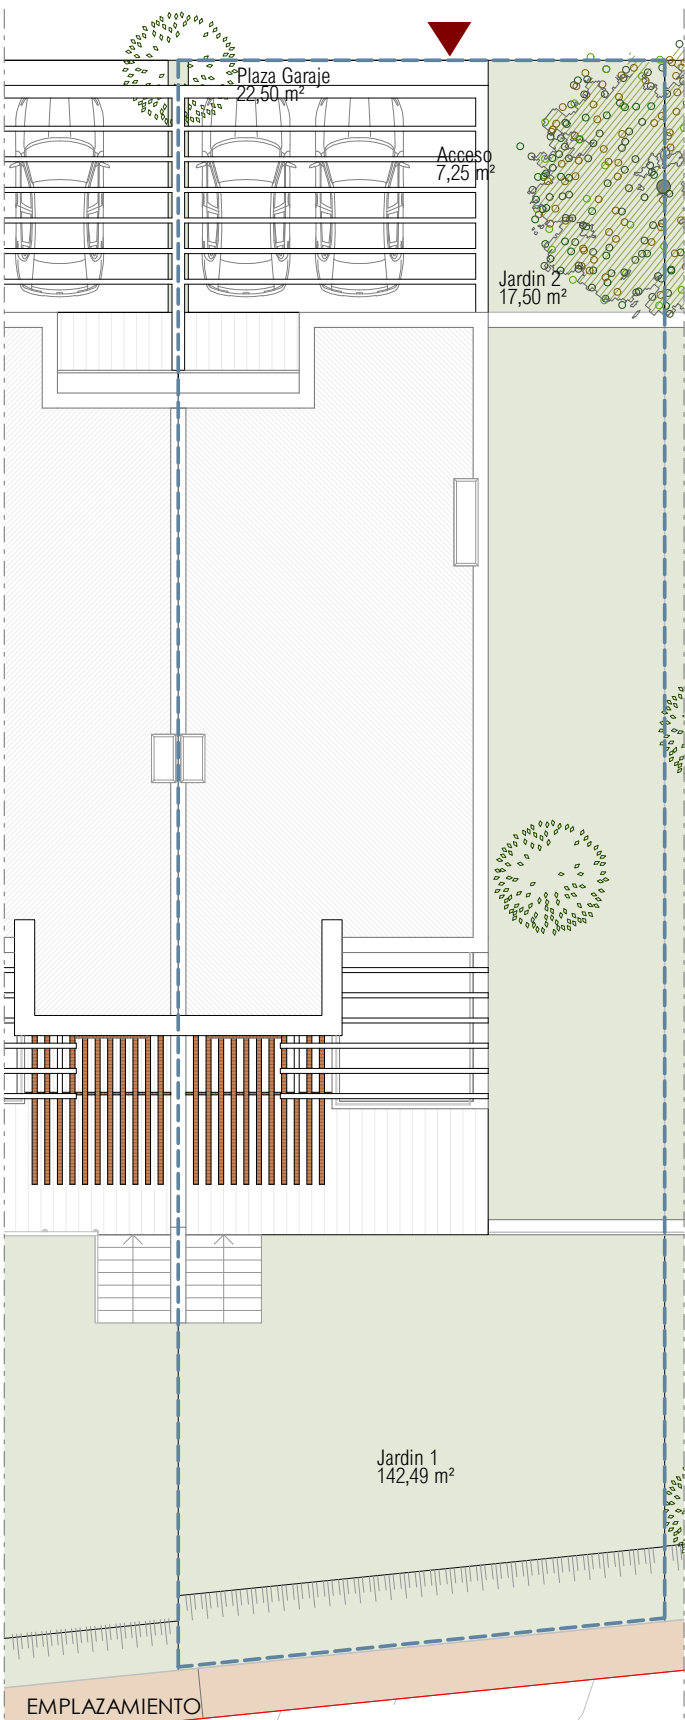

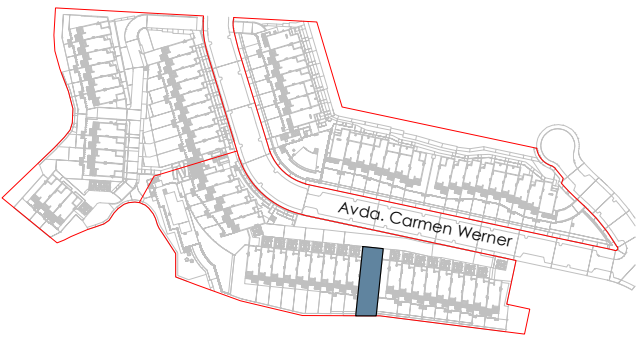


VIVIENDA 33
TIPO B3
4 DORMITORIOS


SUPERFICIES

Parcela Privativa	303,60 m ²
Jardín	161,31 m ²
Superficie Construida Vivienda	167,95 m ²
Superficie Construida Sótano	88,27 m ²
Superficie Construida Terrazas	42,48 m ²
Superficie Construida Aparc. en Sup.	22,50 m ²
Construida Total	321,20 m ²


Superficies BOJA	
Superficie BOJA Útil	146,84 m ²
Superficie BOJA Construida	184,75 m ²

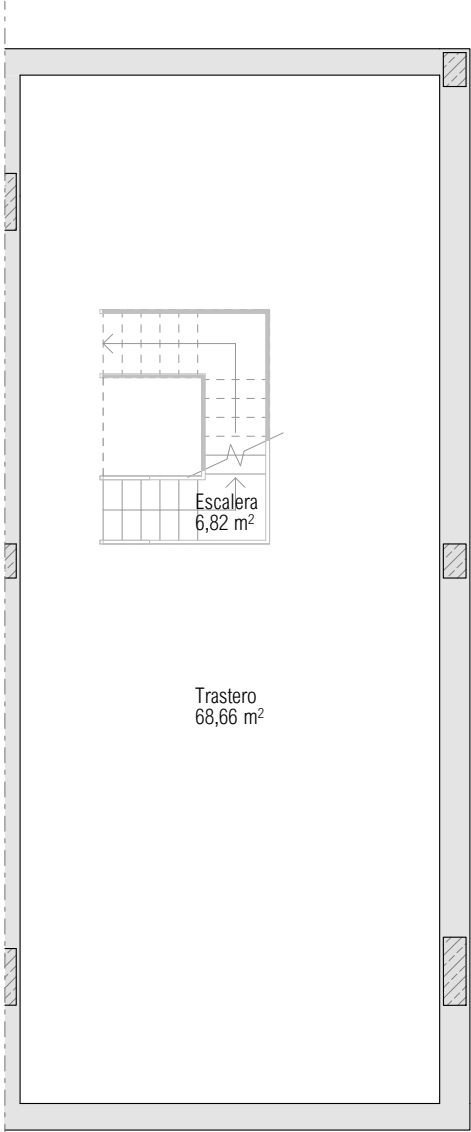

PLANTA SÓTANO

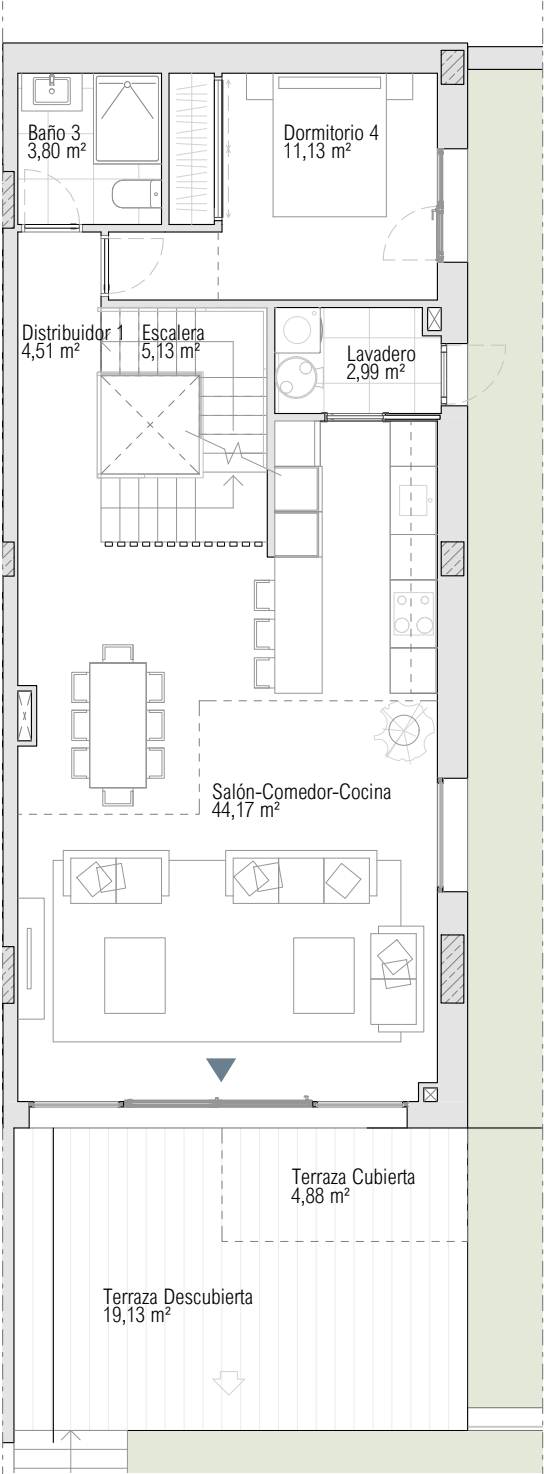

PLANTA BAJA

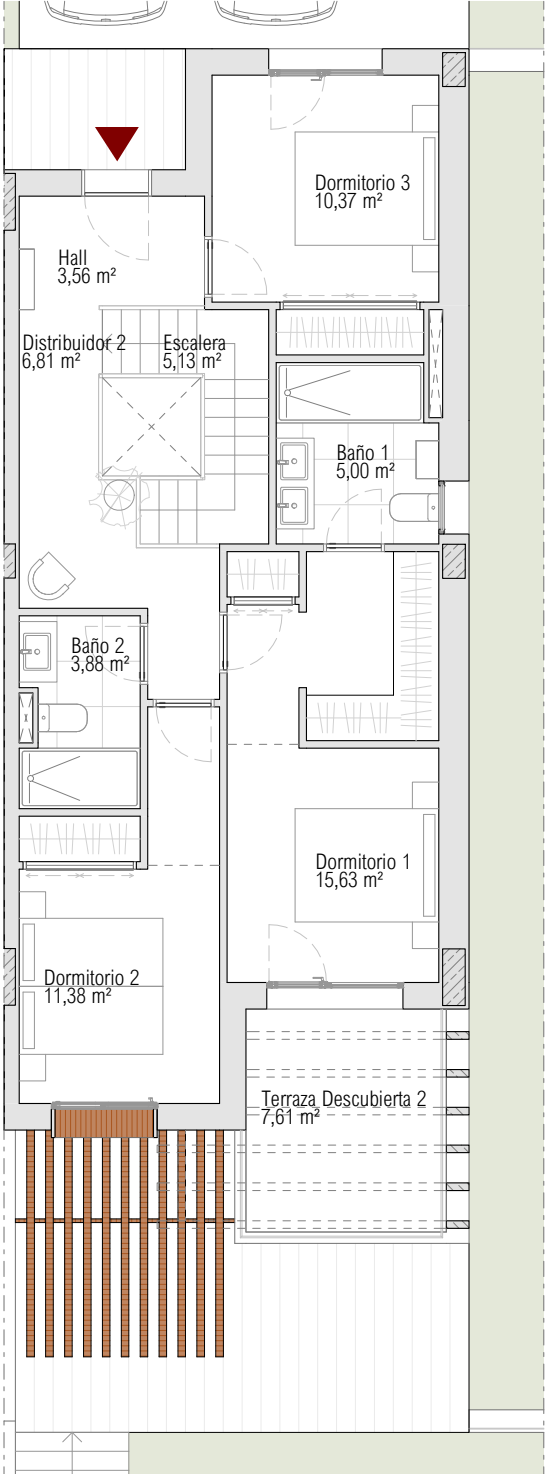

PLANTA ALTA