


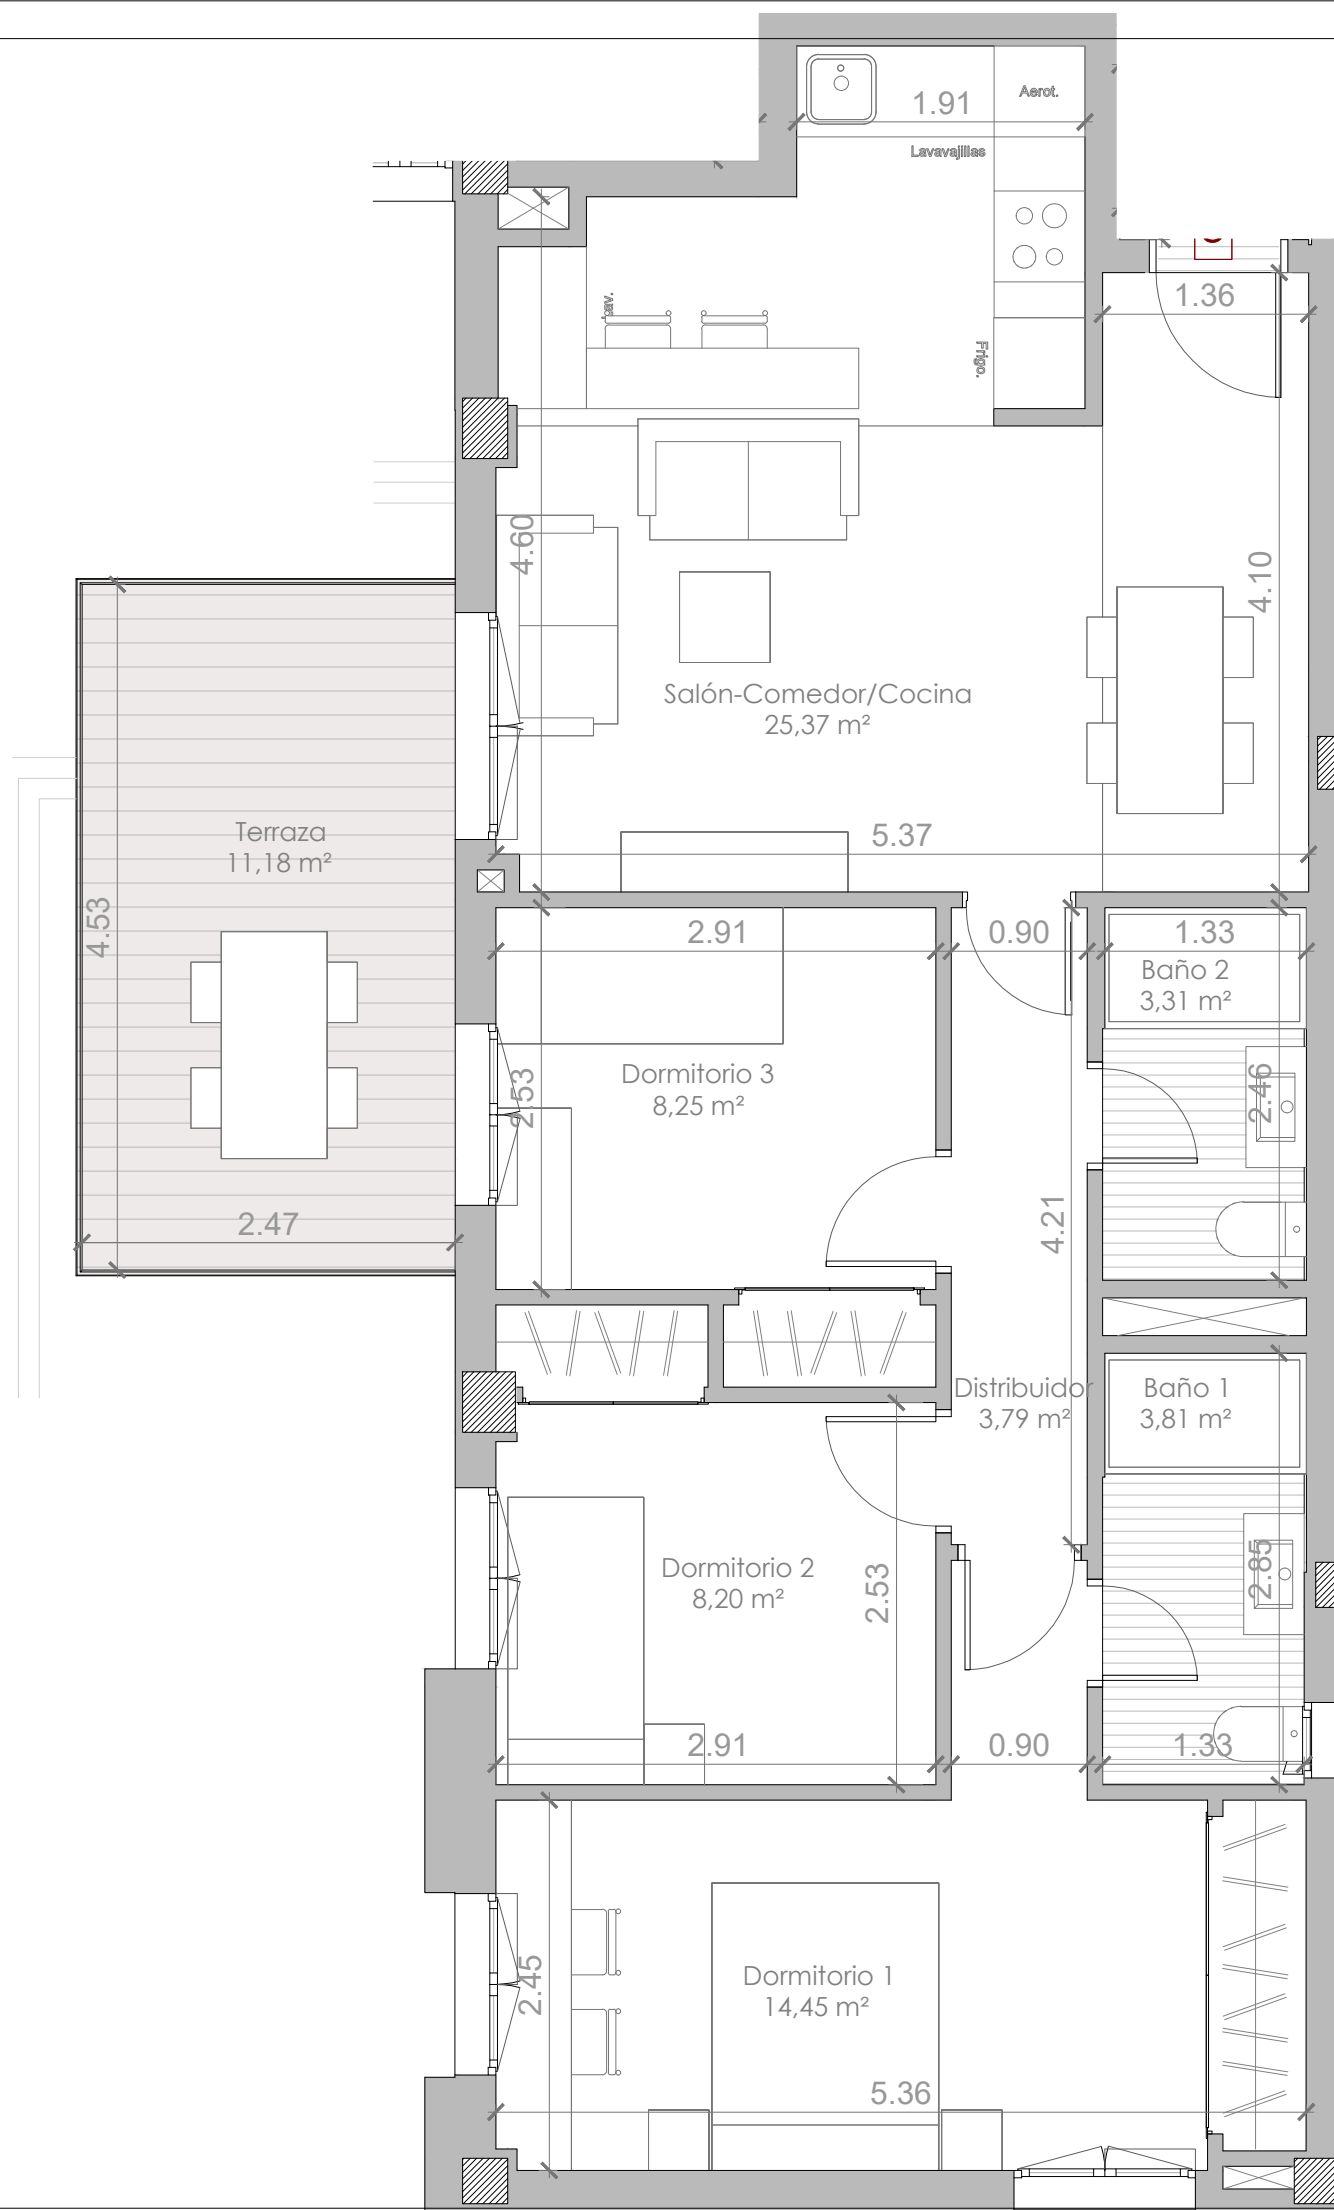

PORTAL 4 VIVIENDA 2º-3

CUADRO DE SUPERFICIES

SUPERFICIE ÚTIL VIVIENDA:	67,18 m ²
SUPERFICIE ÚTIL EXTERIOR:	11,18 m ²
SUPERFICIE ÚTIL TOTAL:	78,14 m ²

TOTAL SUPERFICIE CONSTRUIDA I/ZZCC: 97,27 m²

SUPERFICIE ÚTIL SEGÚN DECRETO 218/2005	72,55 m ²
SUPERFICIE CONSTRUIDA SEGÚN DECRETO 218/2005	98,71 m ²

ESCALA : 1:50 fomato A3



SITUACIÓN DE LA VIVIENDA EN EL EDIFICIO

