


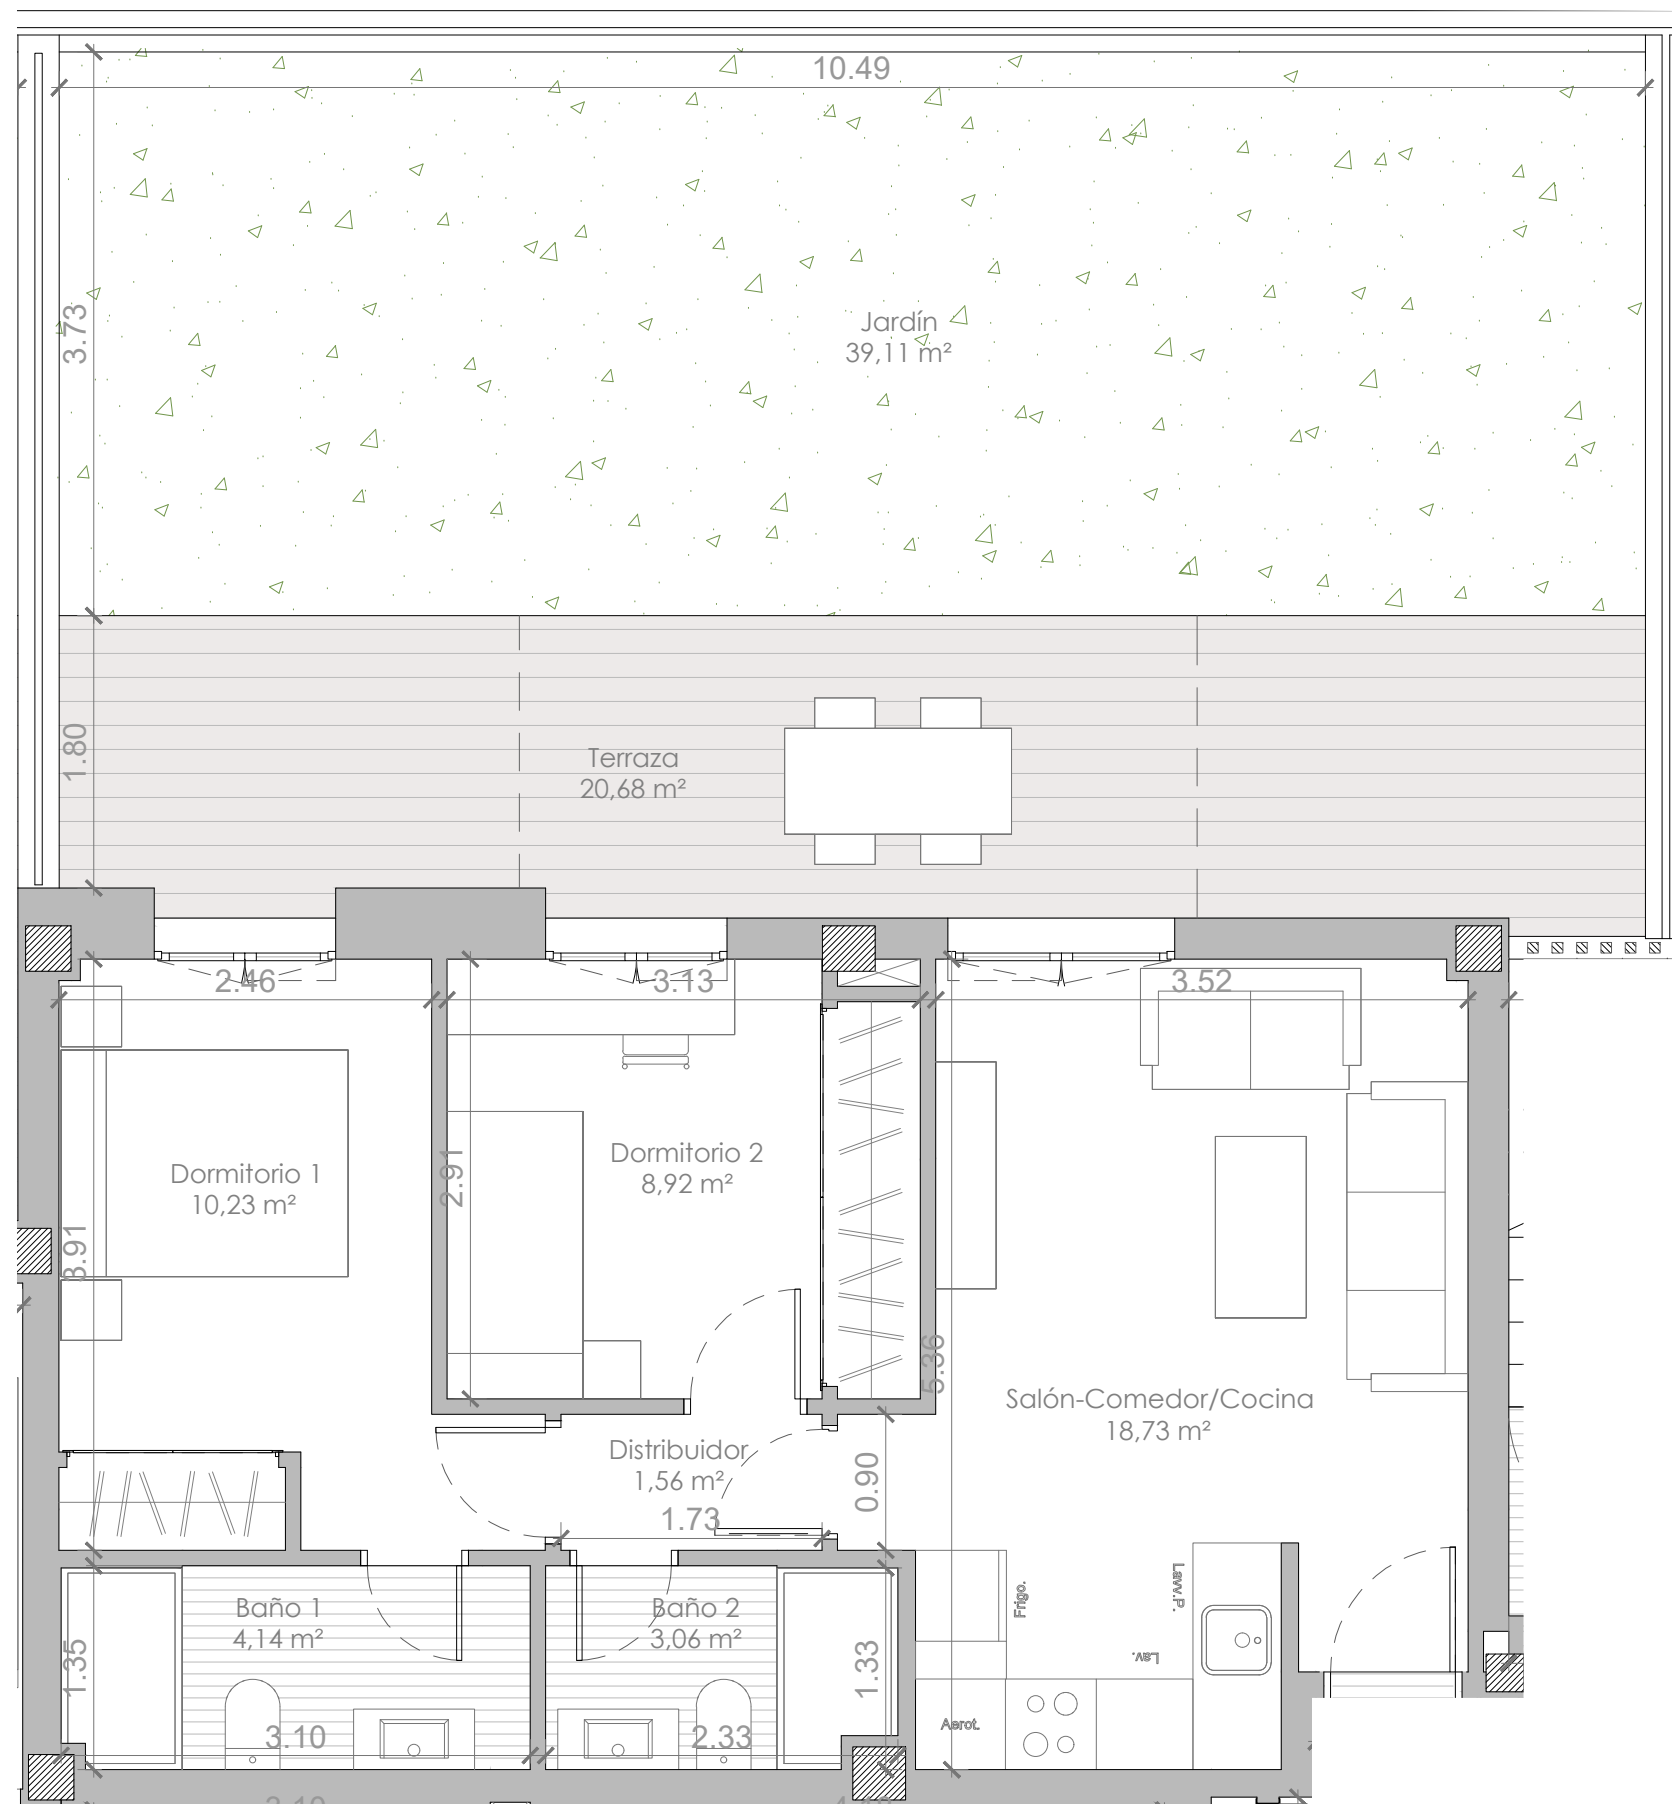

PORTAL 2 VIVIENDA BJ -2

CUADRO DE SUPERFICIES

SUPERFICIE ÚTIL VIVIENDA:	46,64 m ²
SUPERFICIE ÚTIL EXTERIOR:	59,79 m ²
SUPERFICIE ÚTIL TOTAL:	106,43 m ²

TOTAL SUPERFICIE CONSTRUIDA I/ZZCC: 67,70 m²

SUPERFICIE ÚTIL SEGÚN DECRETO 218/2005	52,62 m ²
SUPERFICIE CONSTRUIDA SEGÚN DECRETO 218/2005	72,01 m ²

ESCALA : 1:50 fomato A3



SITUACIÓN DE LA VIVIENDA EN EL EDIFICIO

