




PLANTA -1

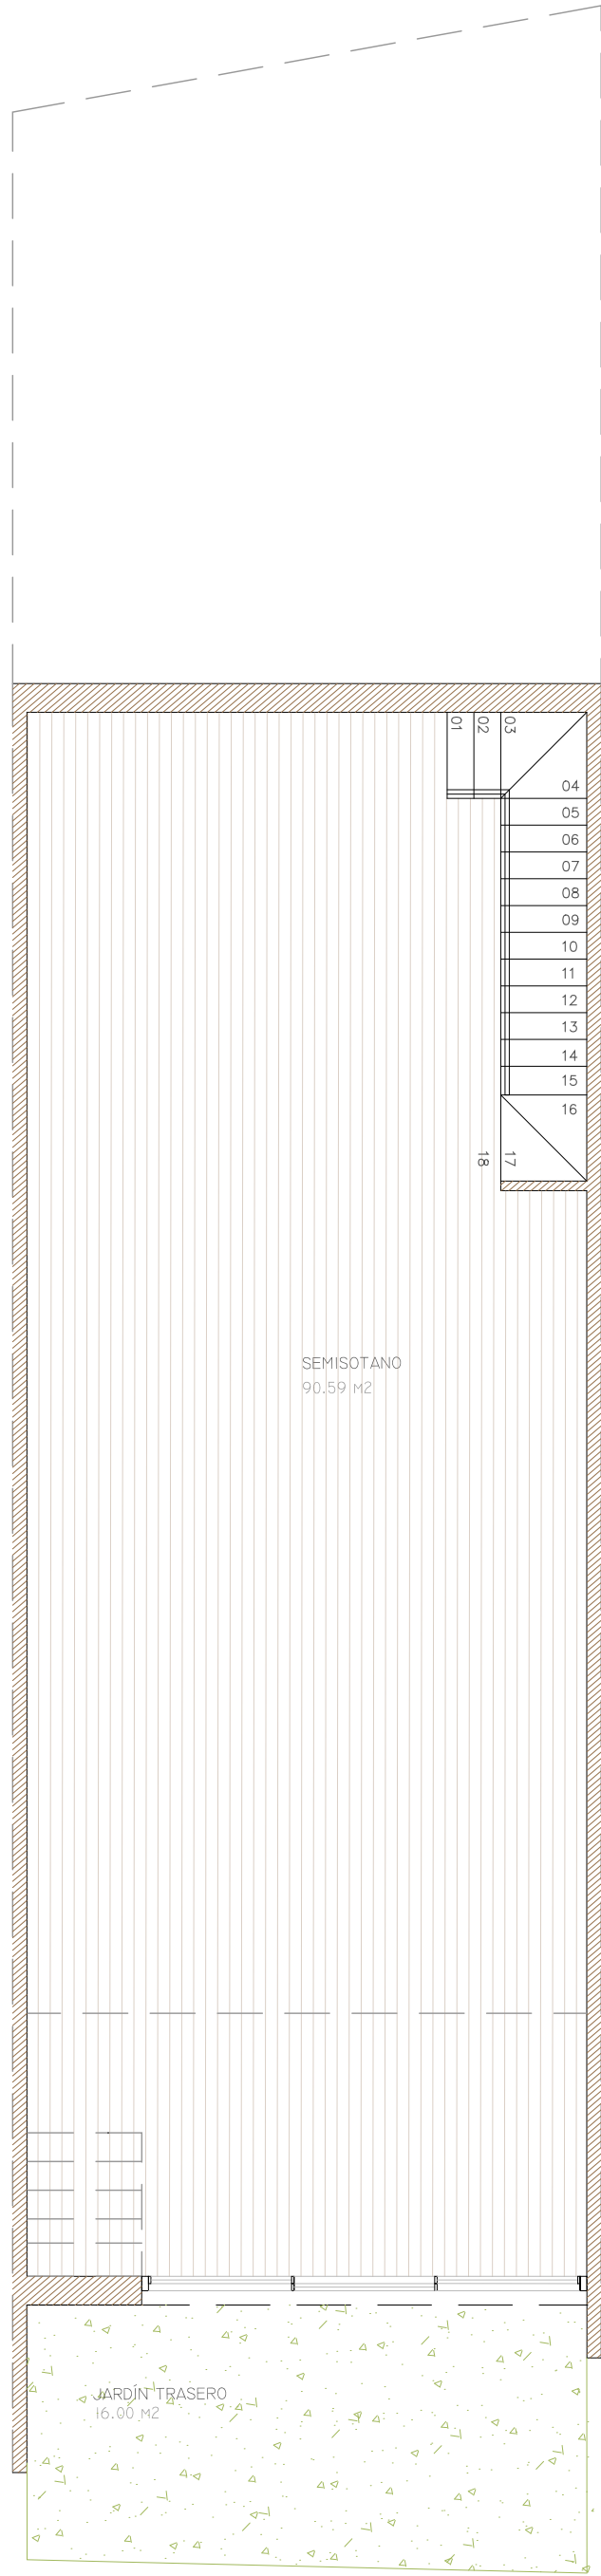



PLANTA BAJA

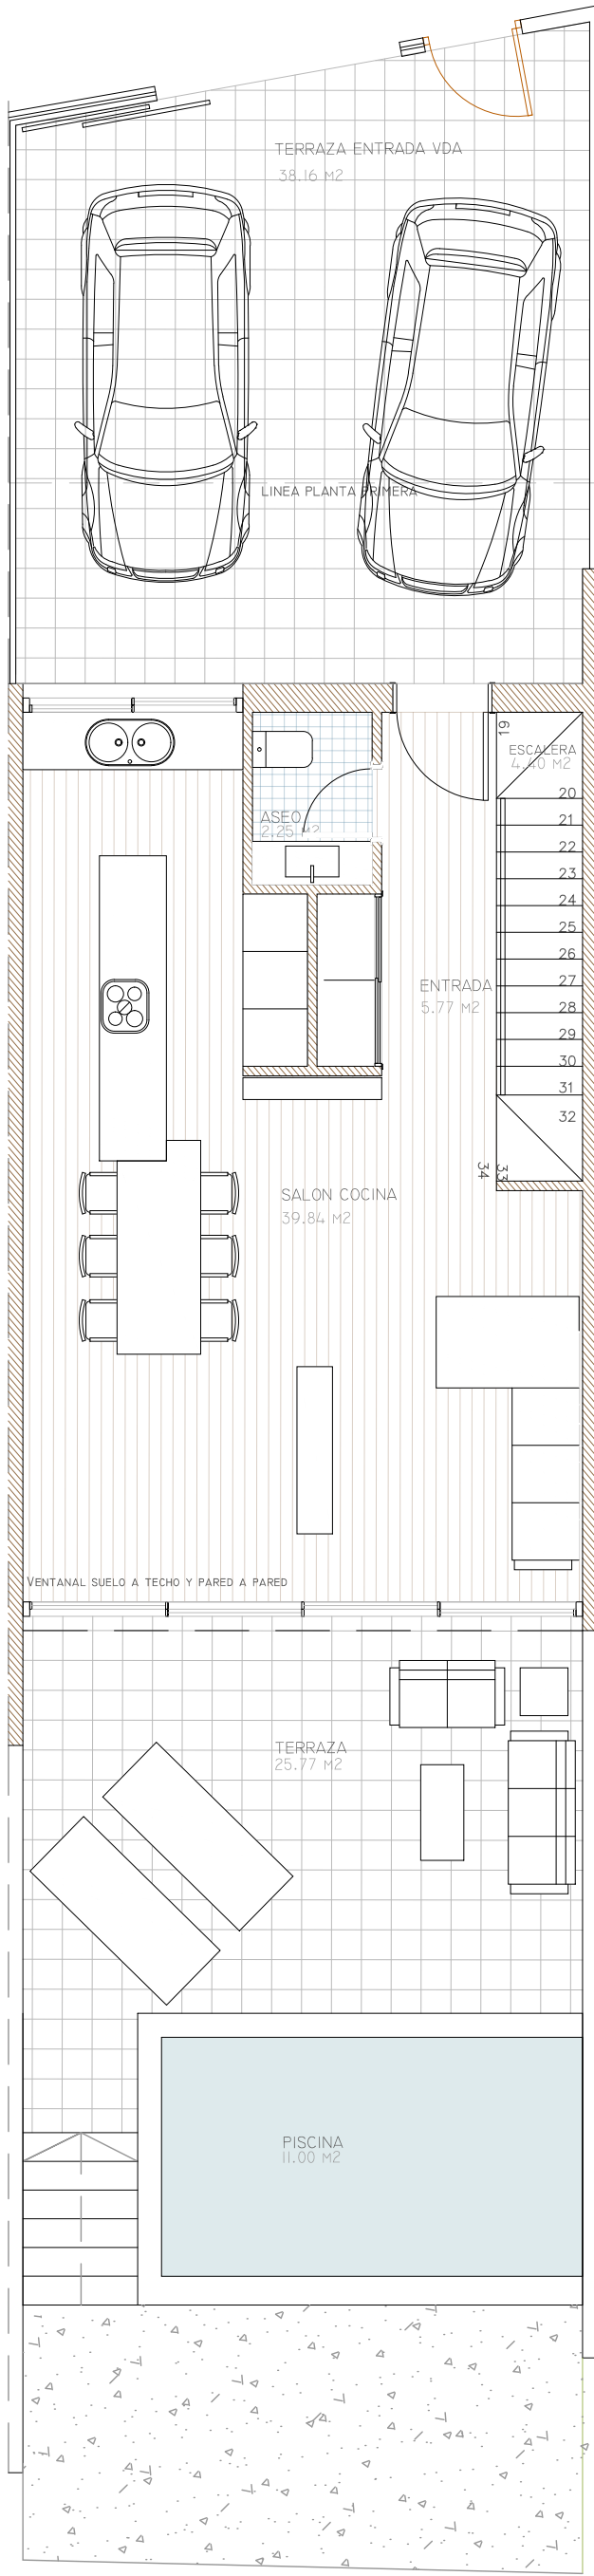

PLANTA 1

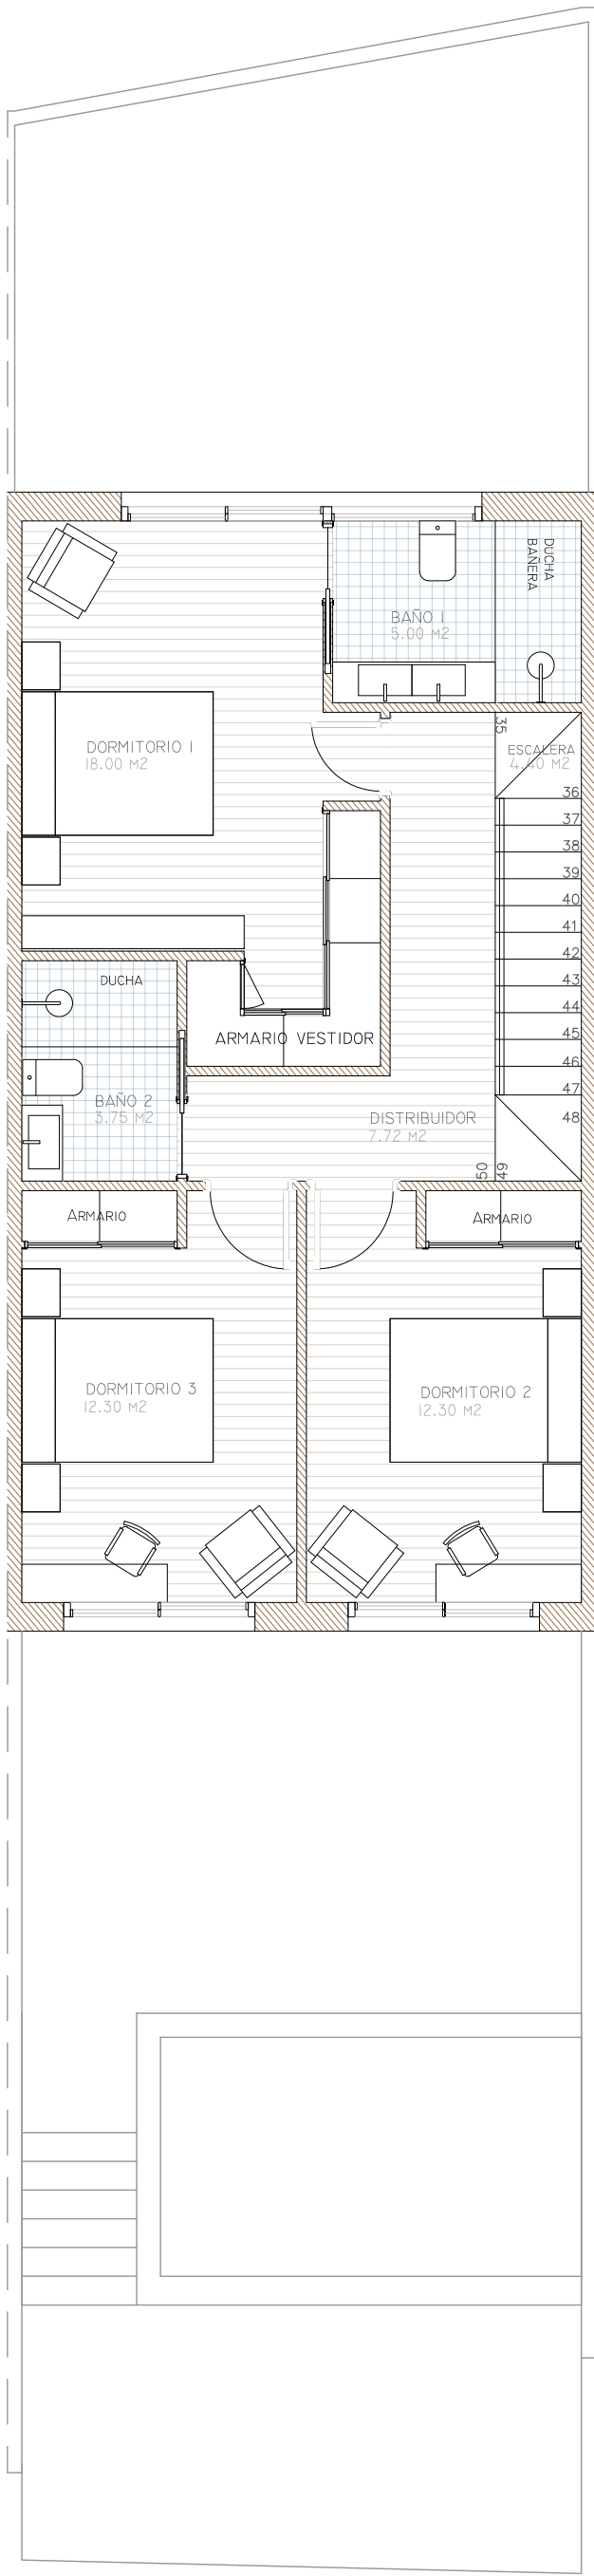

PLANTA CUBIERTA

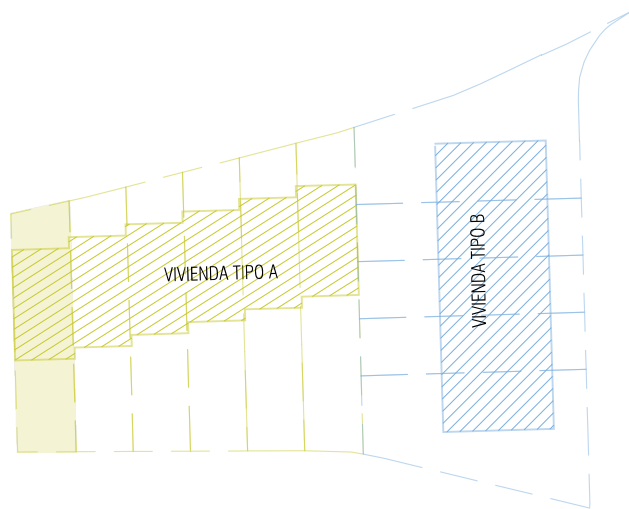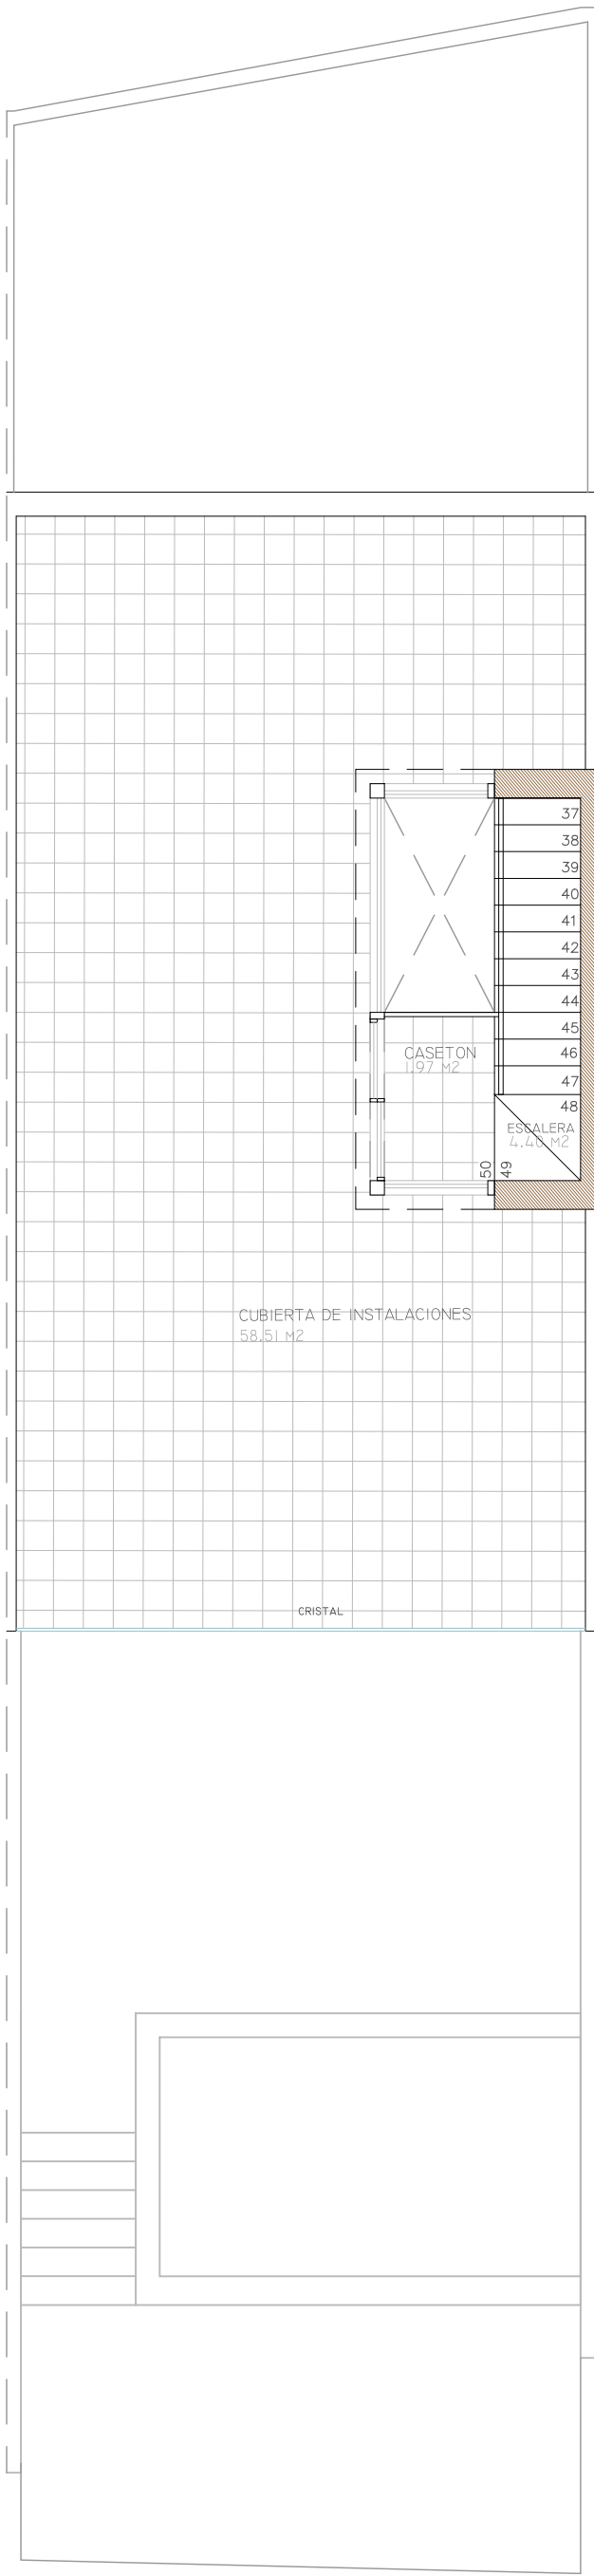

PLANTA CUBIERTA

VIVIENDA A.01	
SUPERFICIE ÚTIL	6.37 m²
SUPERFICIE CONSTRUIDA	11.50 m²
OTRAS SUPERFICIES	58.51 m²
CUBIERTA DE INSTALACIONES	58.51 m²

VIVIENDA A.02	
SUPERFICIE ÚTIL	6.37 m²
SUPERFICIE CONSTRUIDA	11.50 m²
OTRAS SUPERFICIES	58.51 m²
CUBIERTA DE INSTALACIONES	58.51 m²

VIVIENDA A.03	
SUPERFICIE ÚTIL	6.37 m²
SUPERFICIE CONSTRUIDA	11.50 m²
OTRAS SUPERFICIES	58.51 m²
CUBIERTA DE INSTALACIONES	58.51 m²

VIVIENDA A.04	
SUPERFICIE ÚTIL	6.37 m²
SUPERFICIE CONSTRUIDA	11.50 m²
OTRAS SUPERFICIES	58.51 m²
CUBIERTA DE INSTALACIONES	58.51 m²

VIVIENDA A.05	
SUPERFICIE ÚTIL	6.37 m²
SUPERFICIE CONSTRUIDA	11.50 m²
OTRAS SUPERFICIES	58.51 m²
CUBIERTA DE INSTALACIONES	58.51 m²

VIVIENDA A.06	
SUPERFICIE ÚTIL	6.37 m²
SUPERFICIE CONSTRUIDA	11.50 m²
OTRAS SUPERFICIES	58.51 m²
CUBIERTA DE INSTALACIONES	58.51 m²

PLANTA PRIMERA

VIVIENDA A.01	
SUPERFICIE ÚTIL	63.47 m²
SUPERFICIE CONSTRUIDA	73.00 m²

VIVIENDA A.02	
SUPERFICIE ÚTIL	63.47 m²
SUPERFICIE CONSTRUIDA	73.00 m²

VIVIENDA A.03	
SUPERFICIE ÚTIL	63.47 m²
SUPERFICIE CONSTRUIDA	73.00 m²

VIVIENDA A.04	
SUPERFICIE ÚTIL	63.47 m²
SUPERFICIE CONSTRUIDA	73.00 m²

VIVIENDA A.05	
SUPERFICIE ÚTIL	63.47 m²
SUPERFICIE CONSTRUIDA	73.00 m²

VIVIENDA A.06	
SUPERFICIE ÚTIL	63.47 m²
SUPERFICIE CONSTRUIDA	73.00 m²

PLANTA BAJA

VIVIENDA A.01	
SUPERFICIE ÚTIL	51.26 m²
SUPERFICIE CONSTRUIDA	60.88 m²
OTRAS SUPERFICIES	74.93 m²

TERRAZA ENTRADA VDA	38.16 m²
TERRAZA	25.77 m²
PISCINA	11.00 m²

VIVIENDA A.02	
SUPERFICIE ÚTIL	51.26 m²
SUPERFICIE CONSTRUIDA	60.88 m²
OTRAS SUPERFICIES	75.02 m²

TERRAZA ENTRADA VDA	38.25 m²
TERRAZA	25.77 m²
PISCINA	11.00 m²

VIVIENDA A.03	
SUPERFICIE ÚTIL	51.26 m²
SUPERFICIE CONSTRUIDA	60.88 m²
OTRAS SUPERFICIES	76.07 m²

TERRAZA ENTRADA VDA	39.30 m²
TERRAZA	25.77 m²
PISCINA	11.00 m²

VIVIENDA A.04	
SUPERFICIE ÚTIL	51.26 m²
SUPERFICIE CONSTRUIDA	60.88 m²
OTRAS SUPERFICIES	76.46 m²

TERRAZA ENTRADA VDA	40.47 m²
TERRAZA	25.01 m²
PISCINA	11.00 m²

VIVIENDA A.05	
SUPERFICIE ÚTIL	51.26 m²
SUPERFICIE CONSTRUIDA	60.88 m²
OTRAS SUPERFICIES	76.89 m²

TERRAZA ENTRADA VDA	41.62 m²
TERRAZA	24.27 m²
PISCINA	11.00 m²

VIVIENDA A.06	
SUPERFICIE ÚTIL	51.26 m²
SUPERFICIE CONSTRUIDA	60.88 m²
OTRAS SUPERFICIES	77.66 m²

TERRAZA ENTRADA VDA	42.41 m²
TERRAZA	24.27 m²
PISCINA	11.00 m²

PLANTA -1

VIVIENDA A.01	
SUPERFICIE ÚTIL	90.59 m²
SUPERFICIE CONSTRUIDA	104.24 m²
OTRAS SUPERFICIES	16.00 m²
JARDÍN TRASERO	16.00 m²

VIVIENDA A.02	
SUPERFICIE ÚTIL	90.59 m²
SUPERFICIE CONSTRUIDA	104.24 m²
OTRAS SUPERFICIES	24.15 m²
JARDÍN TRASERO	24.15 m²

VIVIENDA A.03	
SUPERFICIE ÚTIL	90.59 m²
SUPERFICIE CONSTRUIDA	104.24 m²
OTRAS SUPERFICIES	32.18 m²
JARDÍN TRASERO	32.18 m²

VIVIENDA A.04	
SUPERFICIE ÚTIL	90.59 m²
SUPERFICIE CONSTRUIDA	104.24 m²
OTRAS SUPERFICIES	40.25 m²
JARDÍN TRASERO	40.25 m²

VIVIENDA A.05	
SUPERFICIE ÚTIL	90.59 m²
SUPERFICIE CONSTRUIDA	104.24 m²
OTRAS SUPERFICIES	47.98 m²
JARDÍN TRASERO	47.98 m²

VIVIENDA A.06	
SUPERFICIE ÚTIL	90.59 m²
SUPERFICIE CONSTRUIDA	104.24 m²
OTRAS SUPERFICIES	55.31 m²
JARDÍN TRASERO	55.31 m²