


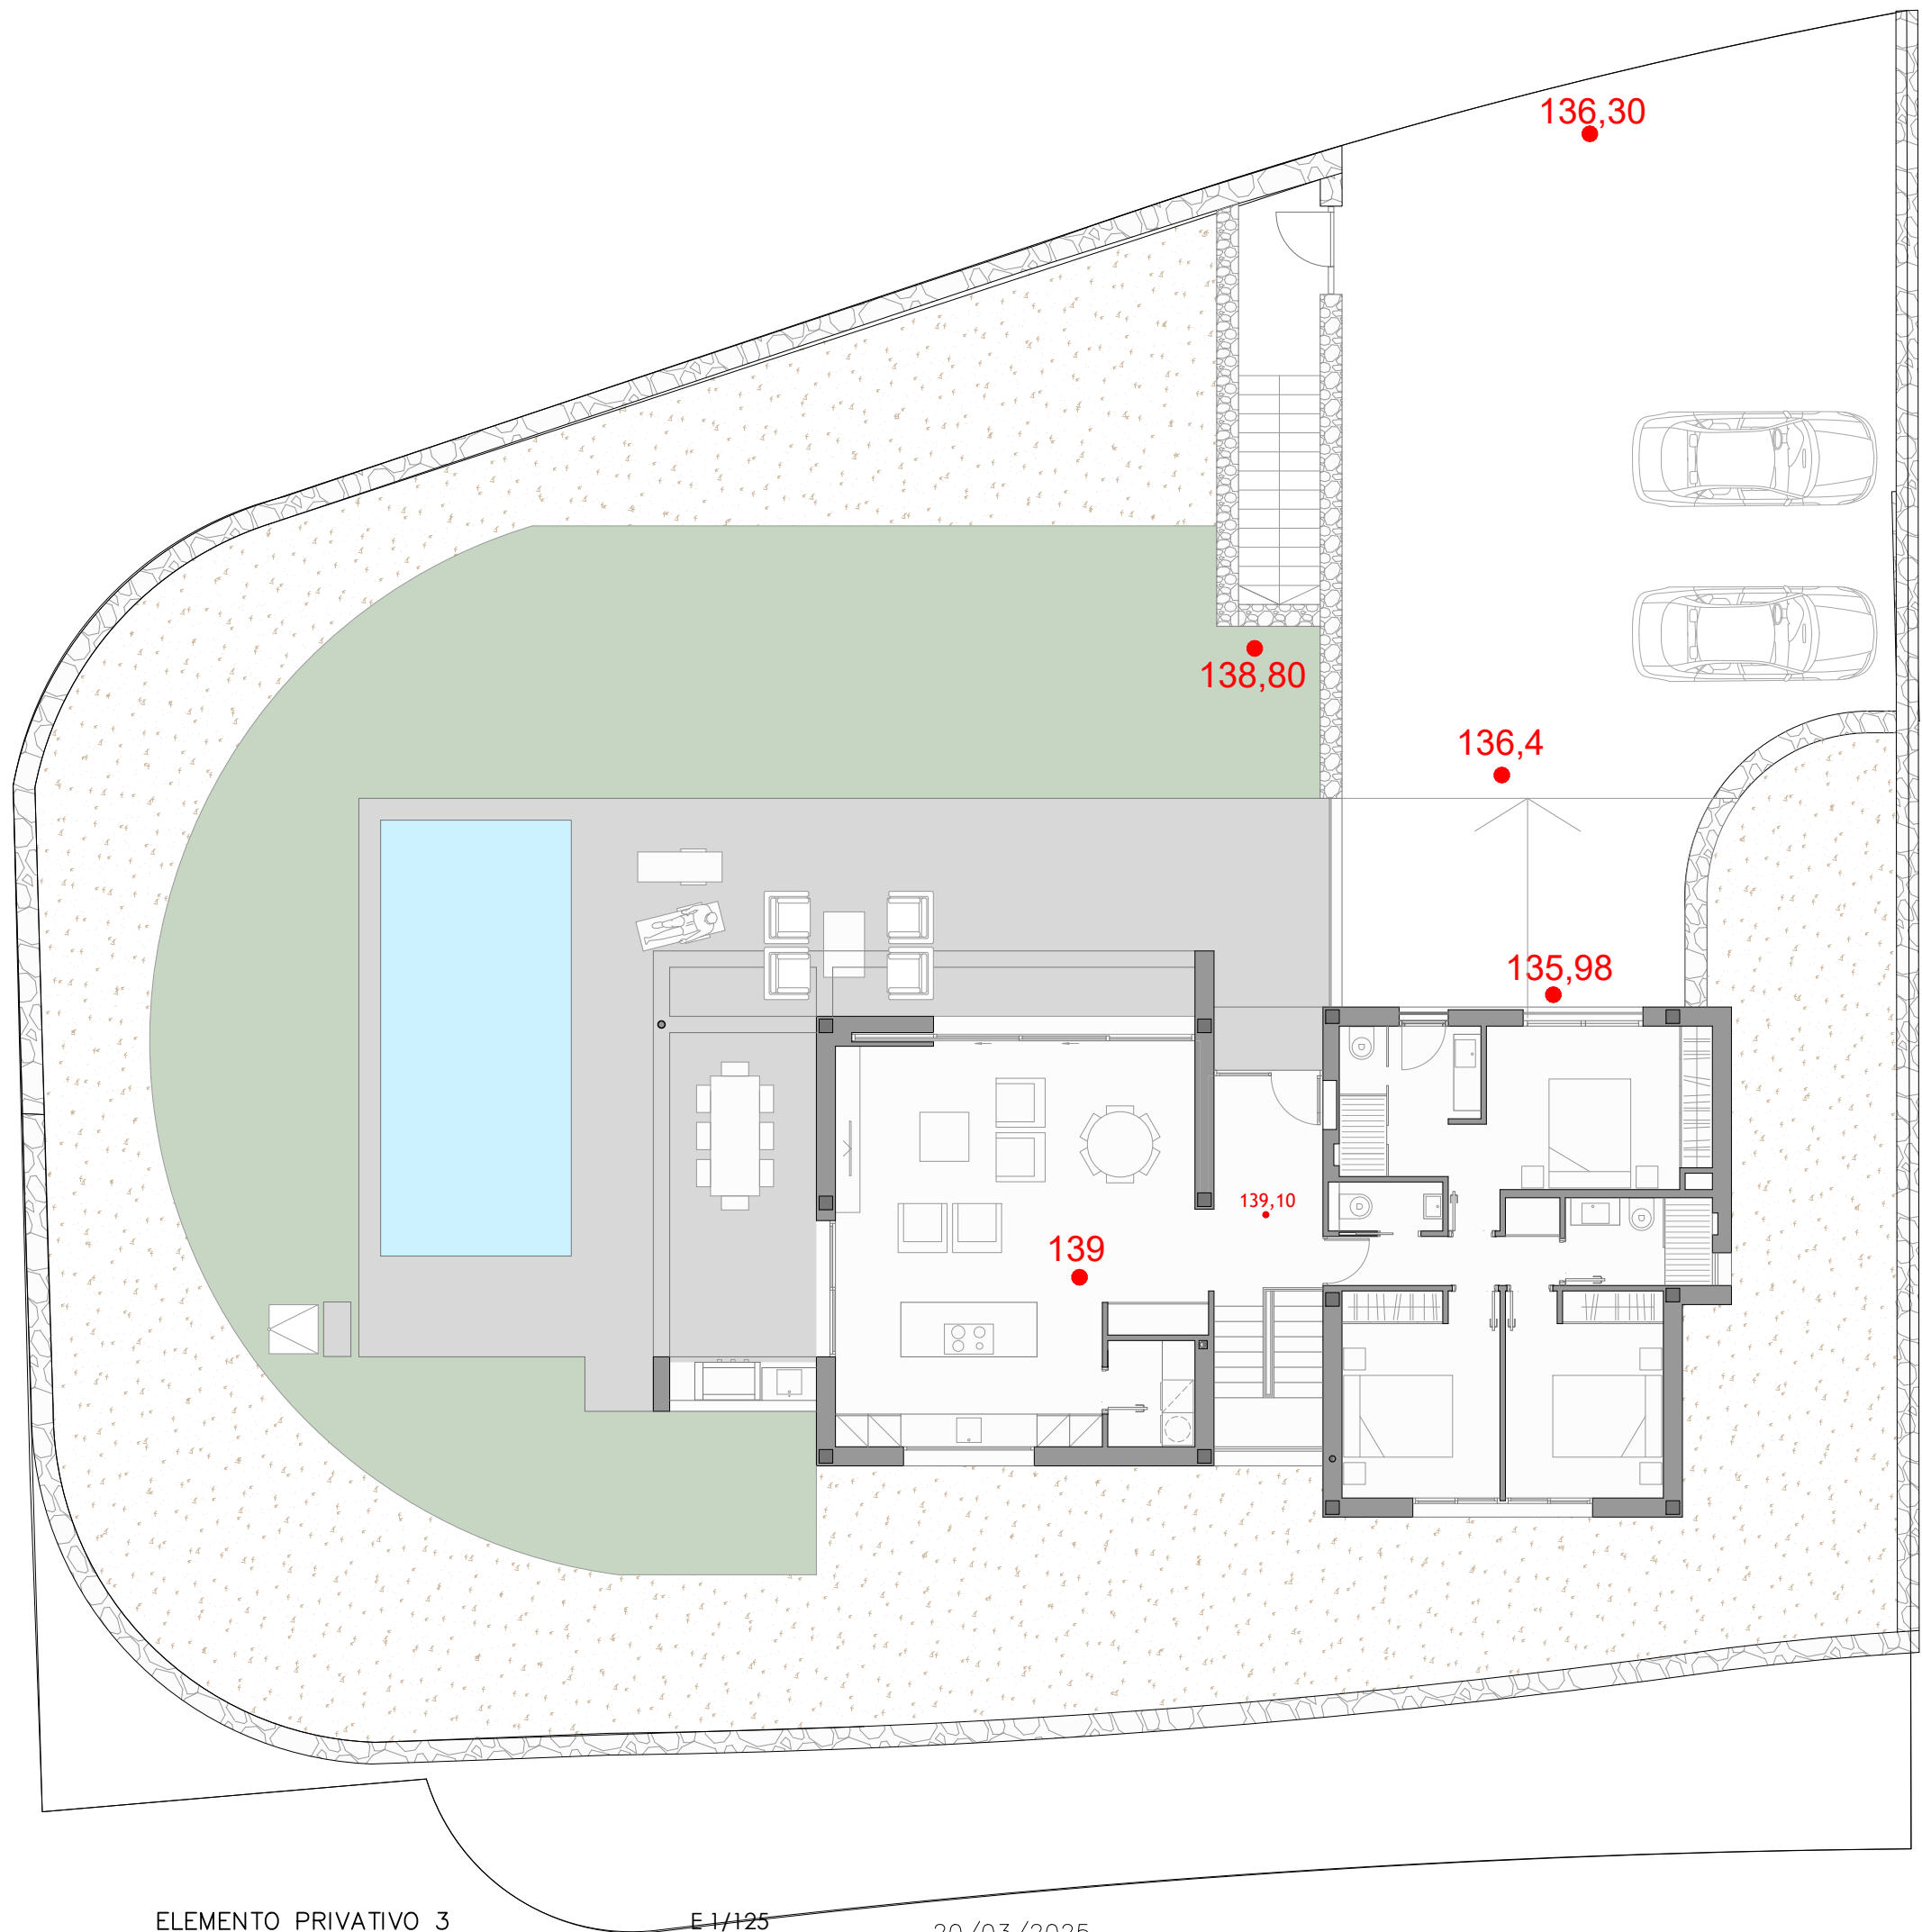

ELEMENTO MANDARINO 3 1.098,70 m²
Parcela privativa 1.013,42 m²
Servidumbre de paso 85,28 m²

VIVIENDA 139,89 m²

SÓTANO 230,00 m²

TERRAZA 95,50 m²

PISCINA 8 X 3,5 28 m²

edificabilidad máxima 140,00 m²

