


**PLANTA ATICO/ ESCALERA 3  
VIVIENDA 4**

SUPERFICIE UTILES			SUPERFICIE CONSTRUIDAS	
VIVIENDA 4 / PATICO	Salon-comedor-cocina	24.35	Cerrada	65.16
	Paso	4.75	Abierta	99.92
	Dormitorio 1	10.80		
	Baño 1	4.00		
	Dormitorio 2	6.30		
	Baño 2	4.00		
	Terraza	54.75		
	Solarium	39.05		
	<b>TOTAL</b>	<b>148.00</b>		<b>165.08</b>

Las superficies indicadas lo son con carácter informativo, no contractual y pueden sufrir ligeras variaciones por necesidades técnicas del proceso de construcción.

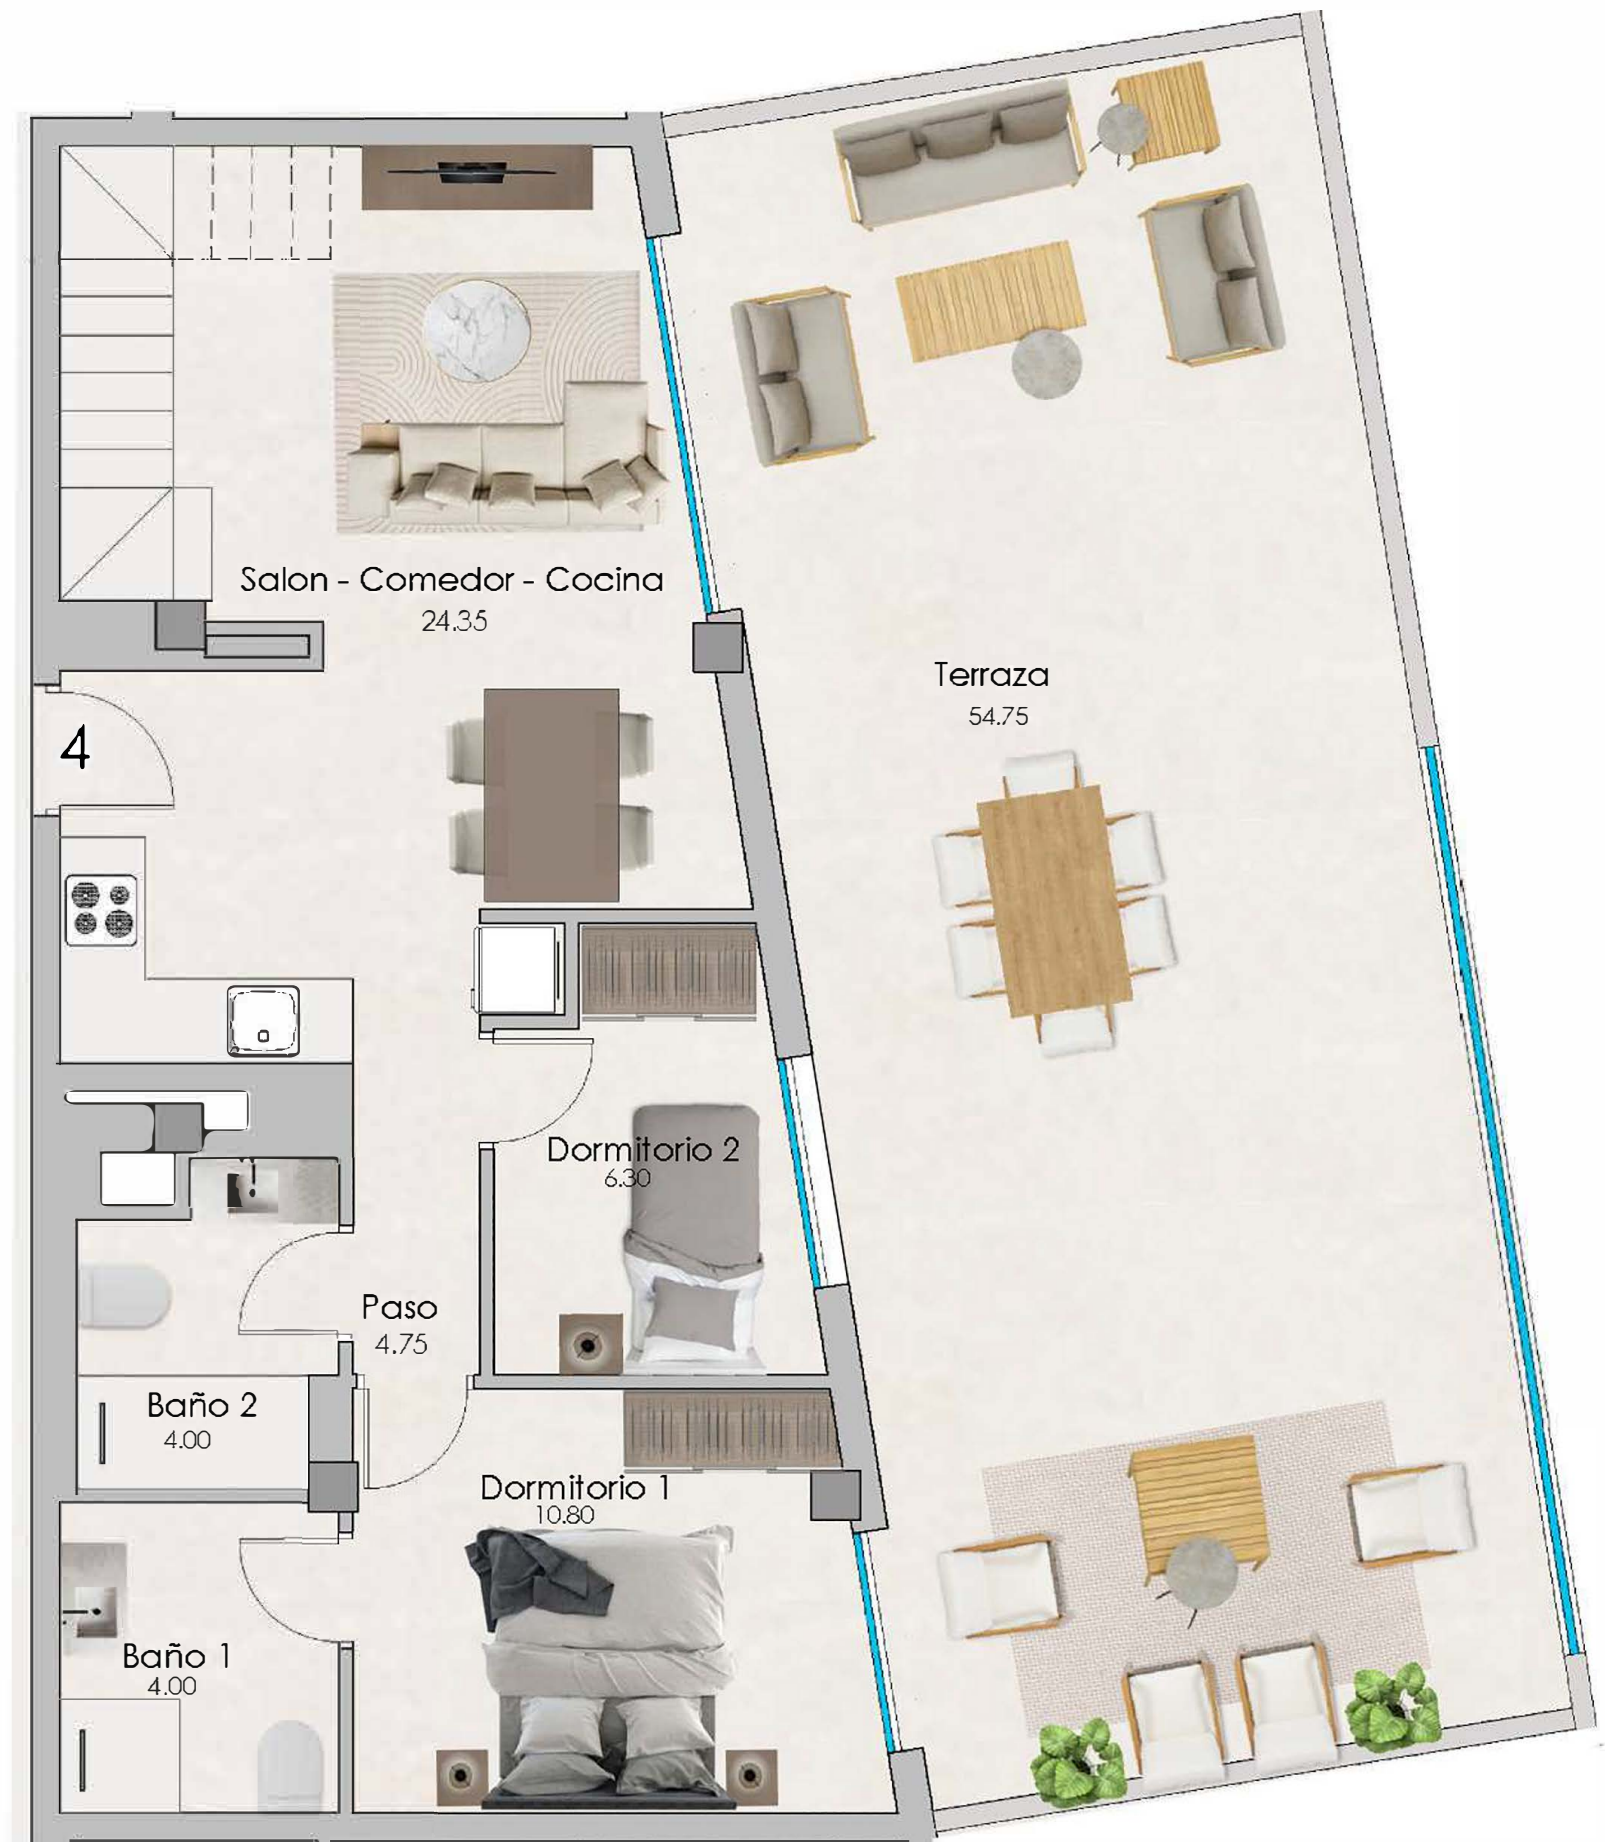

**PLANTA SOLARIUM / ESCALERA 3  
VIVIENDA 4**

SUPERFICIE UTILES			SUPERFICIE CONSTRUIDAS	
VIVIENDA 4 / SOLARIUM	Salon-comedor-cocina	24.35	Cerrada	65.16
	Paso	4.75	Abierta	99.92
	Dormitorio 1	10.80		
	Baño 1	4.00		
	Dormitorio 2	6.30		
	Baño 2	4.00		
	Terraza	54.75		
	Solarium	39.05		
	<b>TOTAL</b>	<b>148.00</b>		<b>165.08</b>

Las superficies indicadas lo son con carácter informativo, no contractual y pueden sufrir ligeras variaciones por necesidades técnicas del proceso de construcción.

